



widok bez frontów
-rozmieszczenie półek

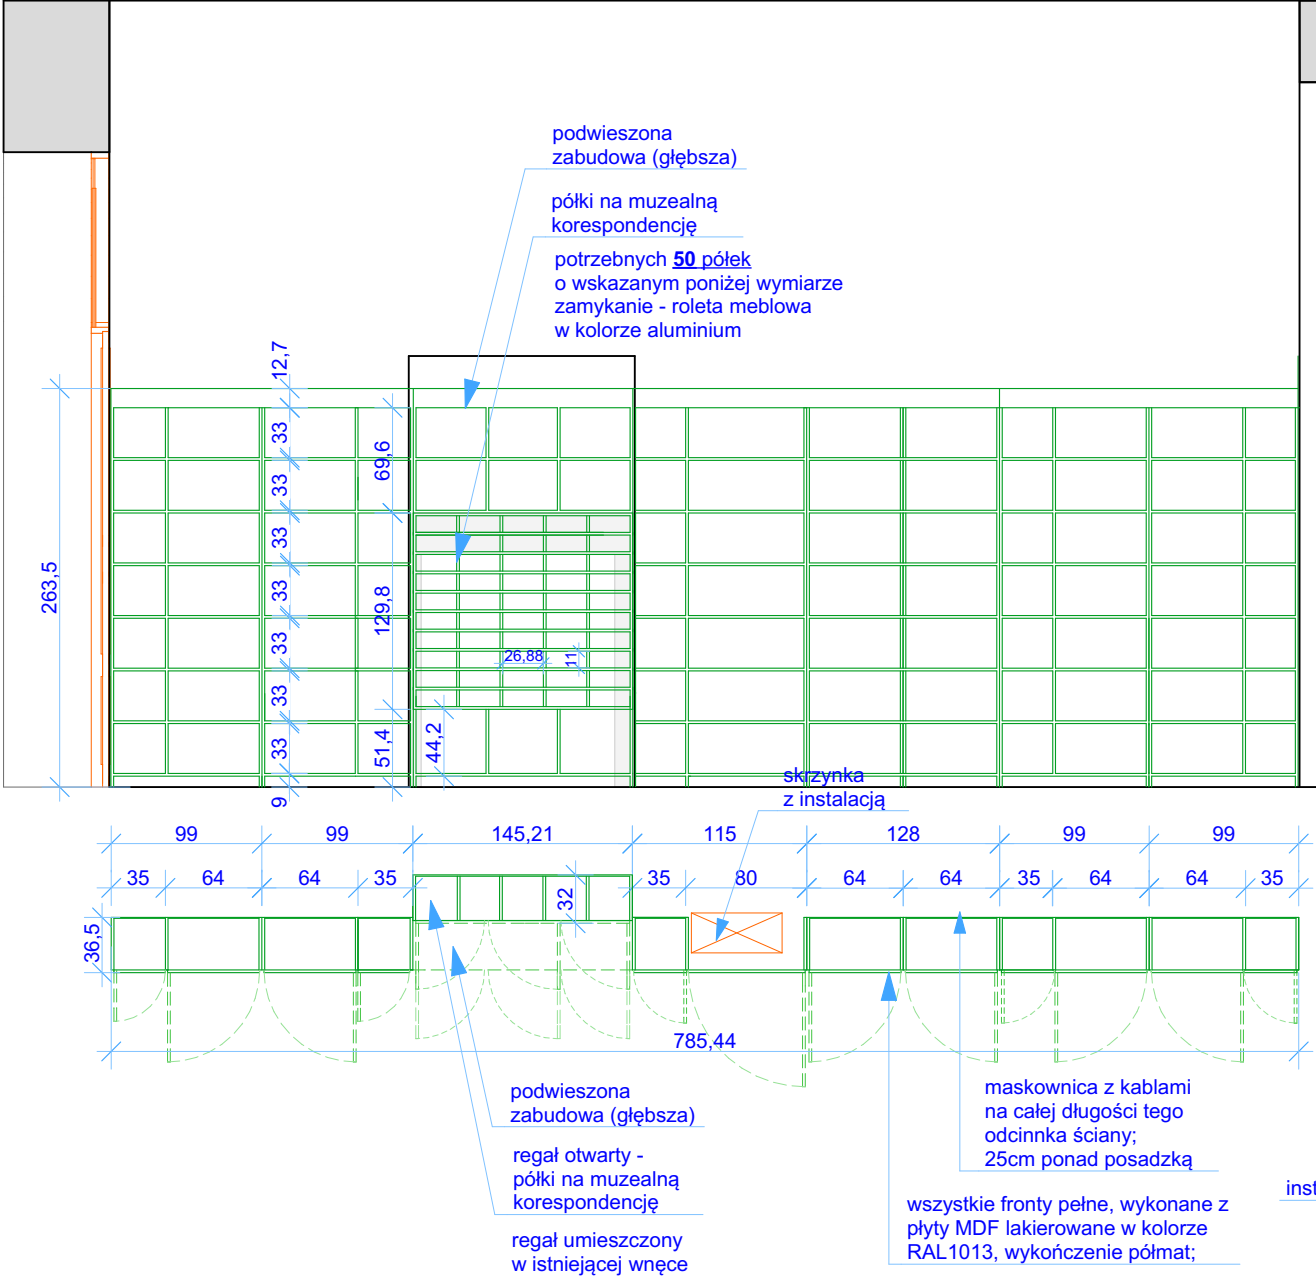

Przekrój A-A

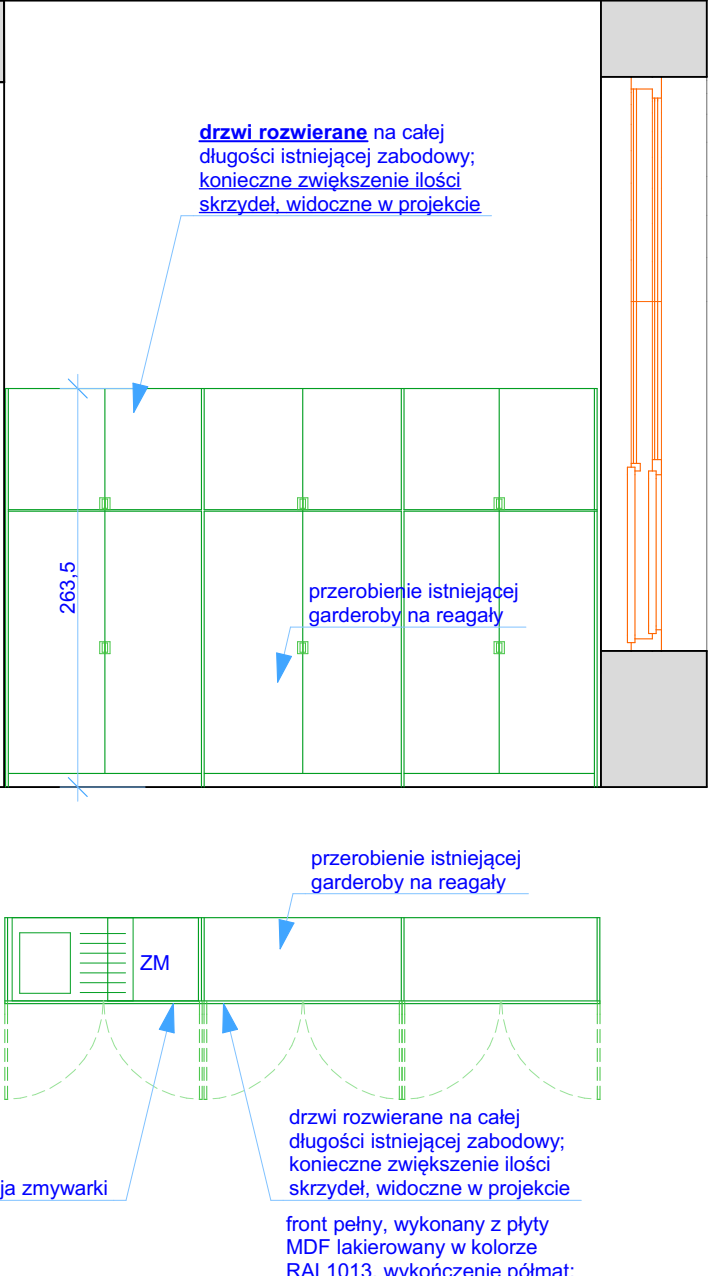

OPIS WYKOŃCZENIA MEBLI

Fronty pełne, wykonane z płyty MDF lakierowanej w kolorze RAL1013, wykończenie półmat.
Wnęka i część lady recepcyjnej wykończona w innym kolorze lub okleinie drewnopodobnej - na etapie produkcji należy okazać Projektantowi Muzeum próbkę kolorystyczną.

Wszystkie drzwi wyposażone w zamki (z wyjątkiem, garderoby i pionu ze zlewozmywakiem)
Szczegółowy opis wykończenia znajduje się w dokumencie tekstowym "Specyfikacja elementów wyposażenia sekretariatu".

UWAGA!
Przed przystąpieniem do realizacji, należy sprawdzić wymiary pomieszczenia z natury.

 Muzeum Narodowe w Poznaniu	rys. skala 1:50 format arkusza A3 wymiary podane w cm
	rysunek_3: rzut sekretariatu
	Przekrój A-A_Zabudowa meblowa, wymiarowanie
	data: 28.05.2020 projekt: Joanna Lewandowska