


widok z frontami szaf

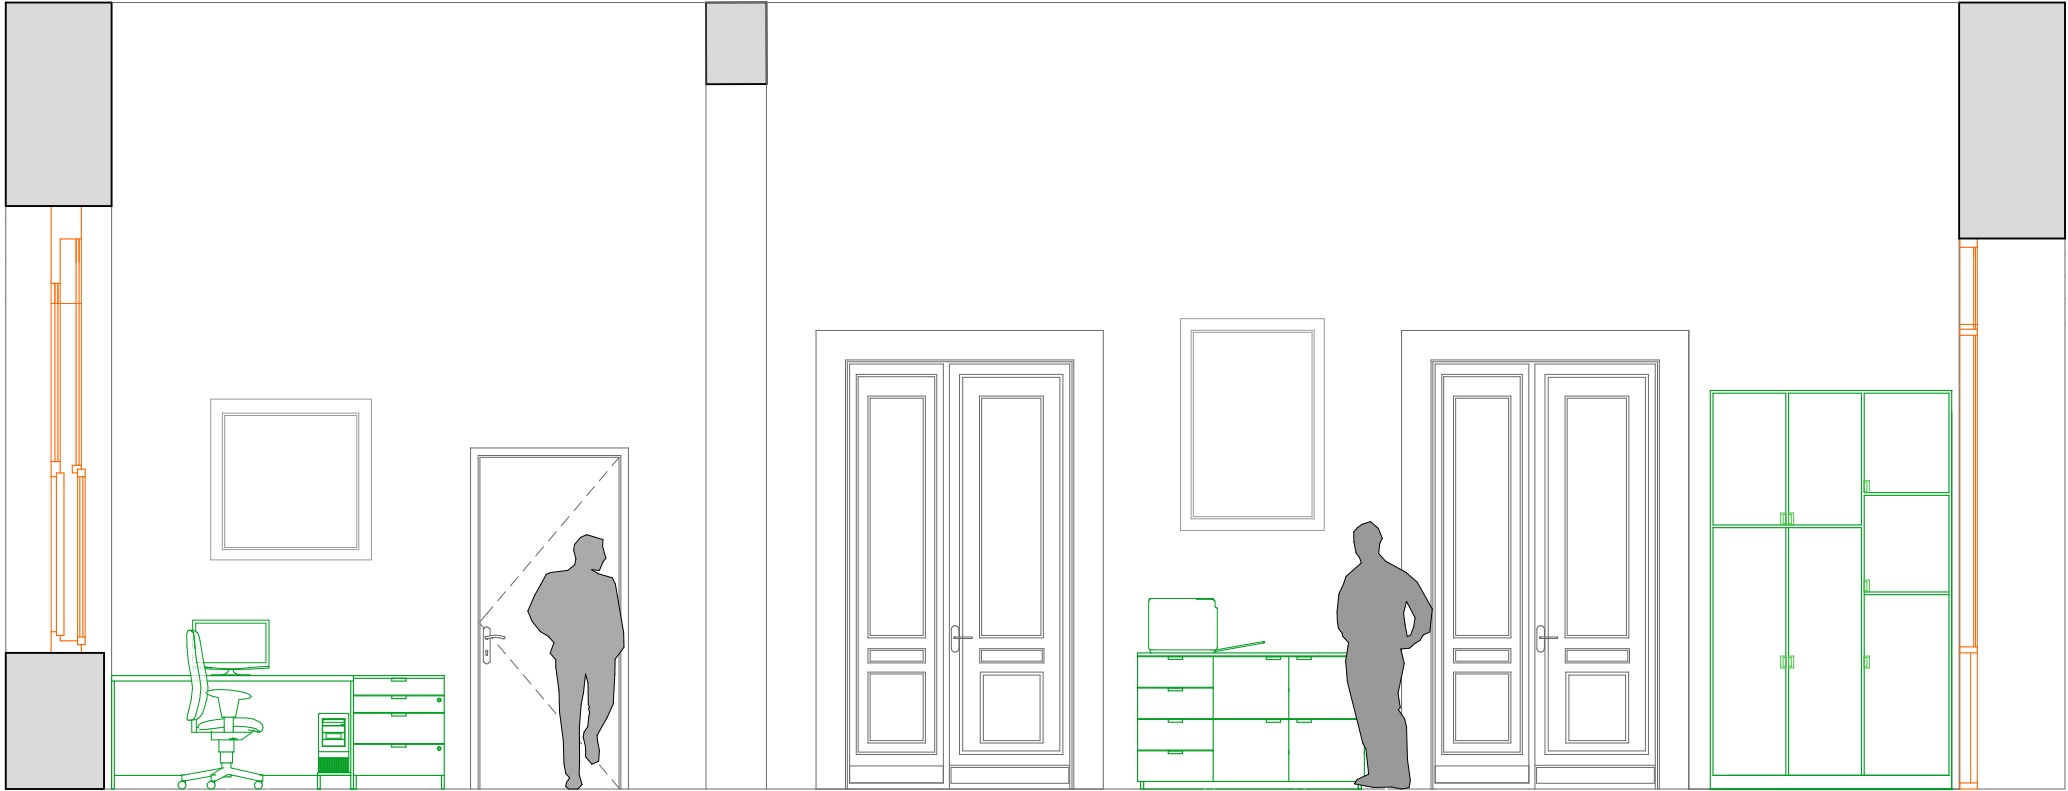

WIDOK A-A1

widok bez frontów - rozmieszczenie półek



Przekrój A-A1

OPIS WYKOŃCZENIA MEBLI

Drzwi rozwierane; fronty pełne, wykonane z płyty MDF lakierowanej w kolorze RAL1013, wykończenie półmat - na etapie produkcji należy okazać Projektantowi Muzeum próbkę kolorystyczną; Uchwyty typu NOMET PRATO C-6195.SS lub GAMET UA92, dł.796, Pokrycie G7

Szczegółowy opis wykończenia znajduje się w dokumencie tekstowym "Specyfikacja elementów wyposażenia sekretariatu".

UWAGA!

Przed przystąpieniem do realizacji, należy sprawdzić wymiary pomieszczenia z natury.



Muzeum Narodowe
w Poznaniu

rys. skala 1:50
format arkusza A3
wymiary podane w cm
rysunek_4: rzut sekretariatu
Przekrój A-A_Garderoba,
wymiarowanie
data: 28.05.2020
projekt:
Joanna Lewandowska