


1.



widok A


1.

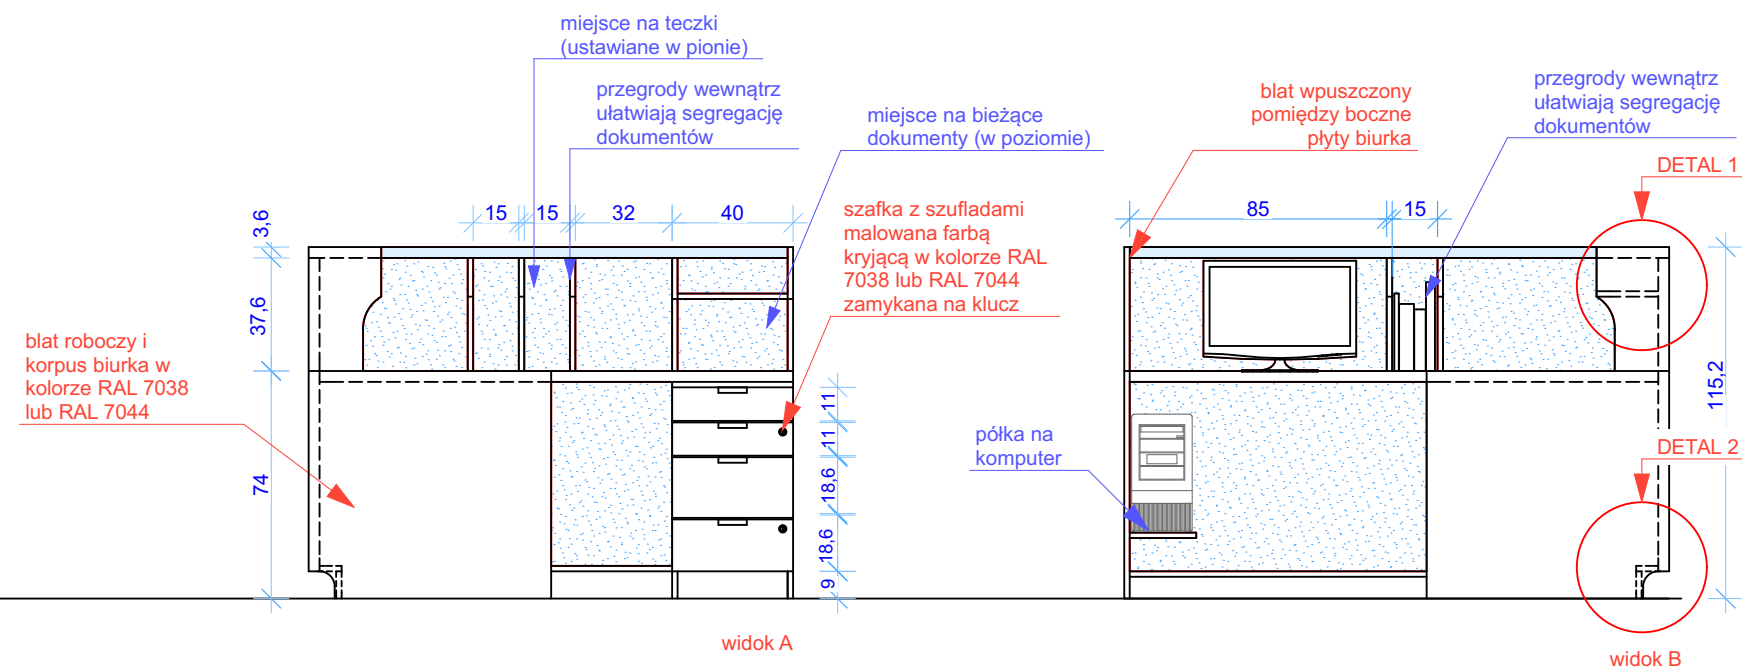


widok A

widok B

2.

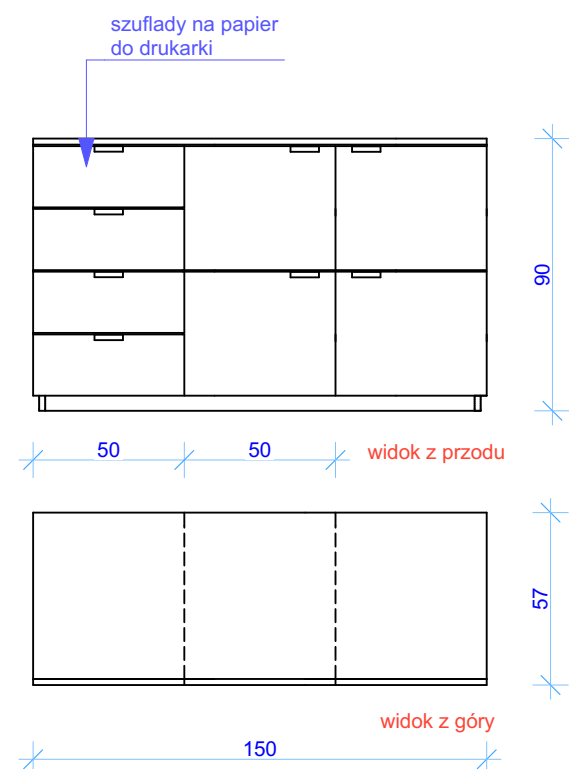

SZAFKA POD DRUKARKĘ

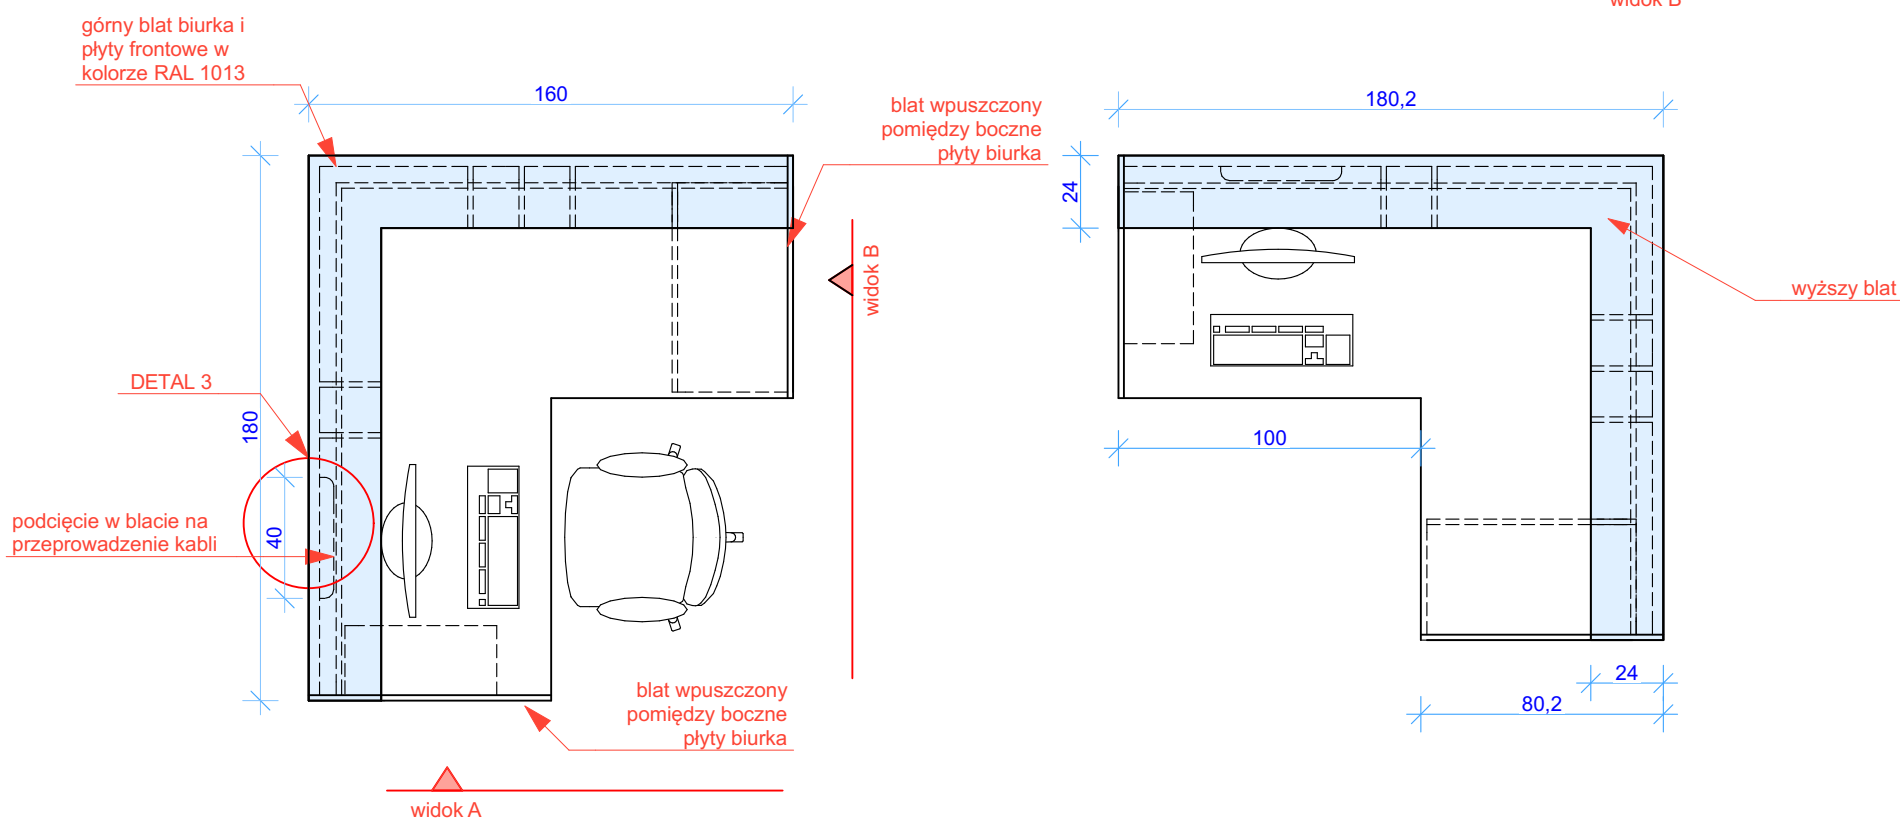

Szczegółowy opis wykończenia znajduje się w dokumencie tekstowym "Specyfikacja elementów wyposażenia sekretariatu".



Muzeum Narodowe
w Poznaniu

rys. skala 1:25
format arkusza A3
wymiary podane w cm

rysunek_6: Sekretariat
1. Lada recepcyjna

2. Szafka pod drukarkę
data: 12.05.2020

projekt:
Joanna Lewandowska