



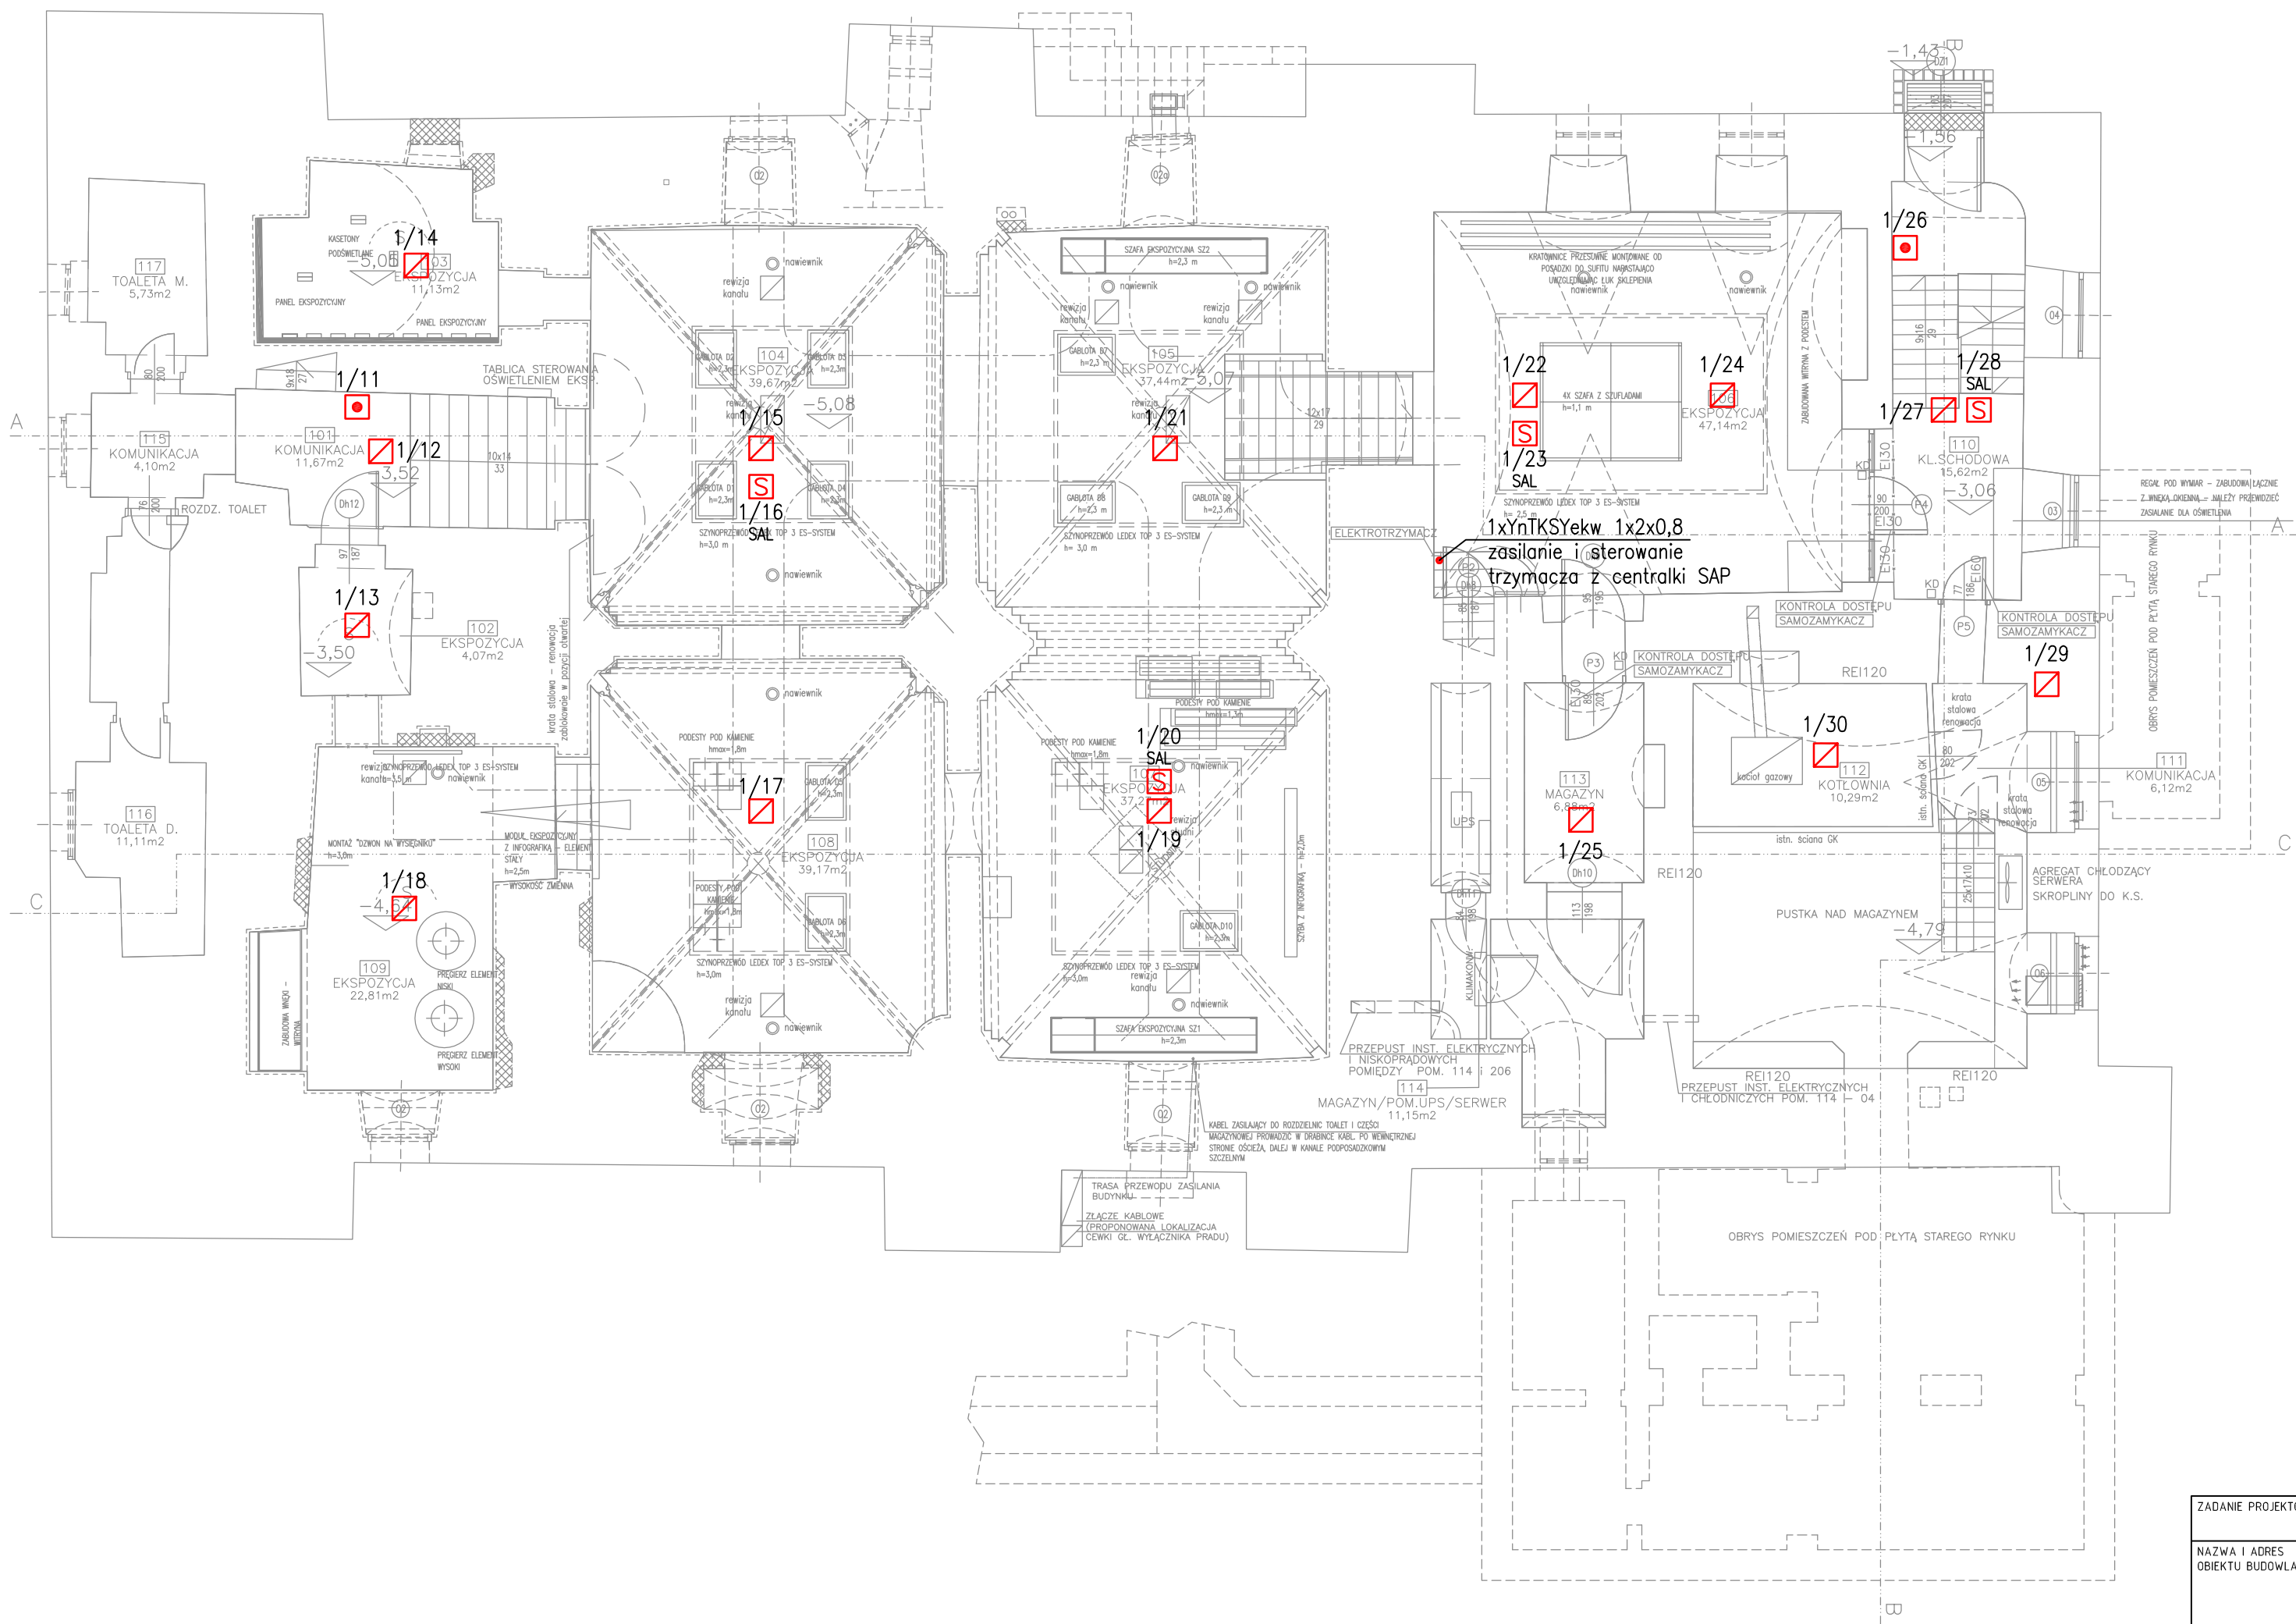


- LEGENDA:
- Sygnalizator akustyczny adresowalny SAW-6001
 - Czujka jonizacyjno dymu DIO-4046
 - Ręczny ostrzegacz pożarowy ROP-4001

ZADANIE PROJEKTOWE					REMONT PIWNIC MUZEUM HISTORII MIASTA POZNANIA	
NAZWA I ADRES OBIEKTU BUDOWLANEGO					Muzeum Historii Miasta Poznania Stary Rynek 1, 61-773 Poznań dz. nr 98, arkusz 17. obręb Poznań	
JEDNOSTKA PROJEKTOWA					MICHNOWICZ STASZEWSKI ARCHITEKCI 61-501 POZNAŃ, UL. DABRÓWKI 2, b' / 4 TEL / FAX 61-6497394 WWW.MSA.NET.PL	
PROJEKTOWAŁ					mgr inż. Andrzej Przyborski	
OPRACOWAŁ						
SPRAWDZIŁ						
TREŚĆ RYSUNKU					INSTALACJA SAP, RZUT PIWNICY - POZIOM -1	
BRANŻA	STADIUM	INDEX	DATA	SKALA	T02	
teletechniczna	proj. budowlany	0455	11.2018	1:100		

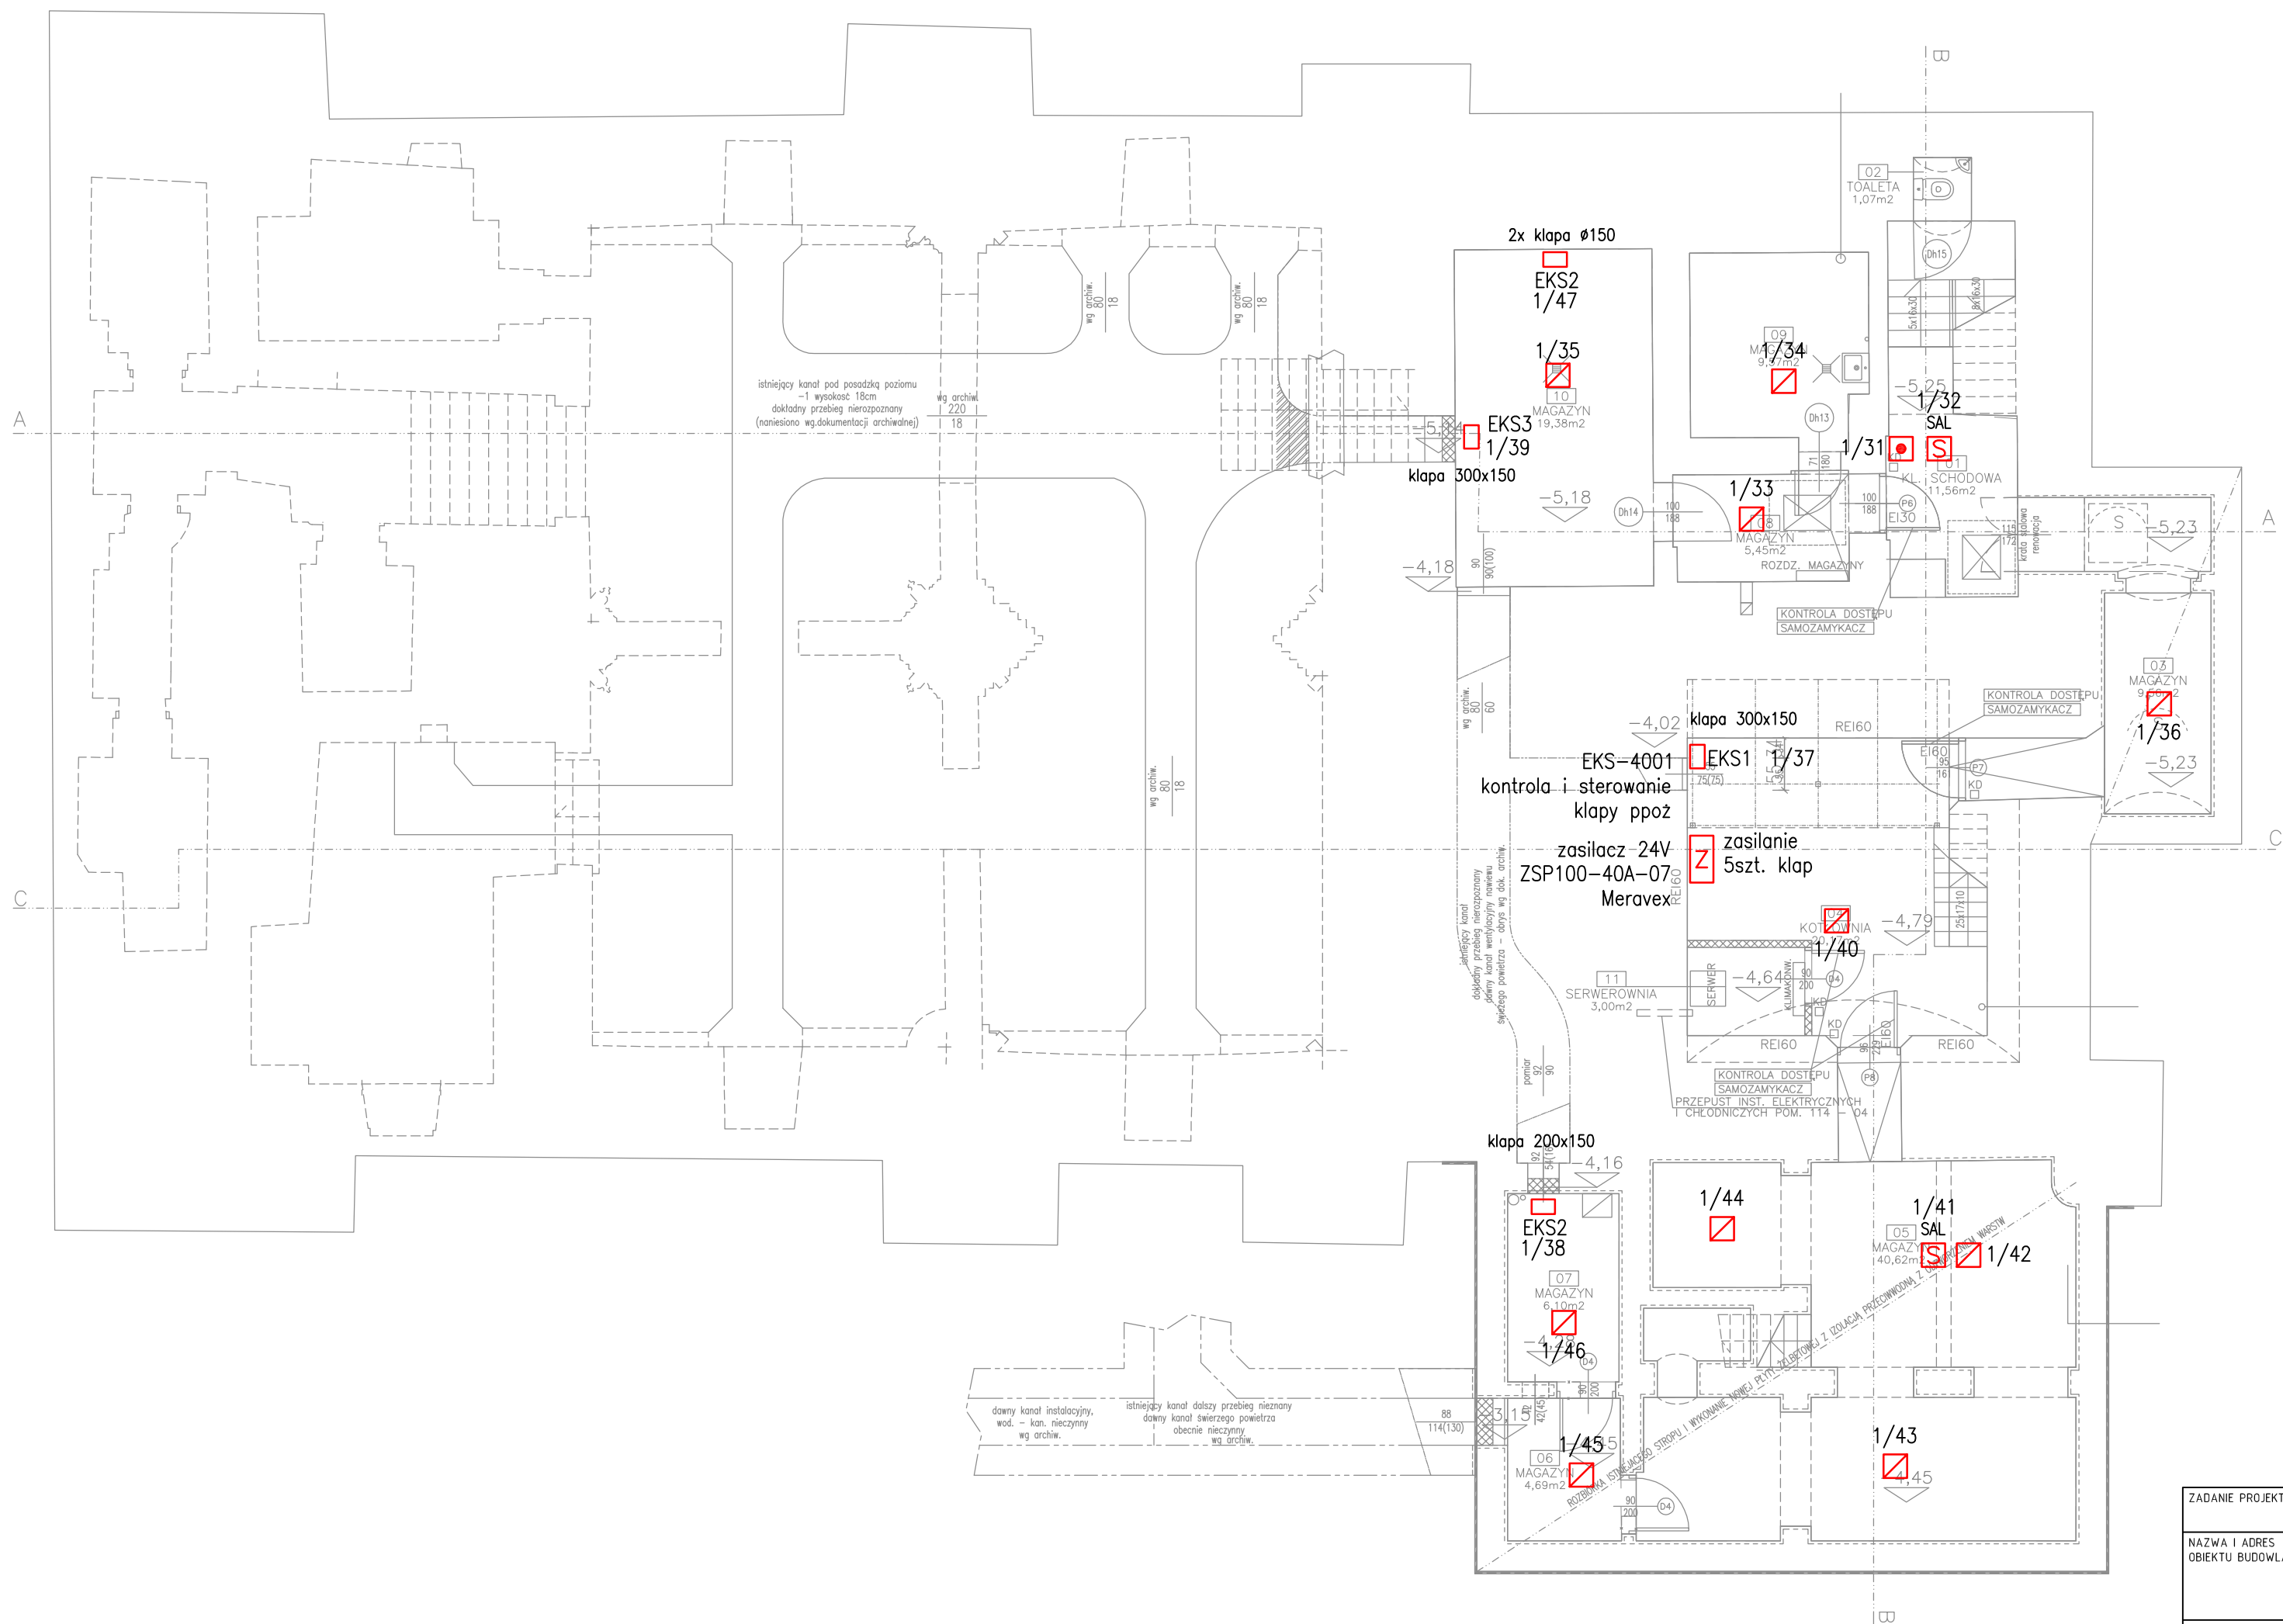

- LEGENDA:
-  Sygnalizator akustyczny adresowalny SAW-6001
 -  Czujka jonizacyjna dymu DIO-4046
 -  Ręczny ostrzegacz pożarowy ROP-4001


ZADANIE PROJEKTOWE					REMONT PIWNIC MUZEUM HISTORII MIASTA POZNANIA				
NAZWA I ADRES OBIEKTU BUDOWLANEGO					Muzeum Historii Miasta Poznania Stary Rynek 1, 61-773 Poznań dz. nr 98, arkusz 17. obręb Poznań				
JEDNOSTKA PROJEKTOWA					 MICHNOWICZ STASZEWSKI ARCHITEKCI 61-501 POZNAŃ, UL. DABRÓWKI 2, b' / 4 TEL / FAX 61-64 97 39 4 WWW.MSA.NET.PL				
PROJEKTOWAŁ					mgr inż. Andrzej Przyborski				DATA I PODPIS
OPRACOWAŁ									11.2018
SPRAWDZIŁ									
TREŚĆ RYSUNKU					INSTALACJA SAP, RZUT PIWNICY - POZIOM -2				RYSUNEK NR
BRANŻA		teletechniczna	STADIUM	proj. budowlany	INDEX	0455	DATA	11.2018	SKALA
								1:100	T03
									STRONA

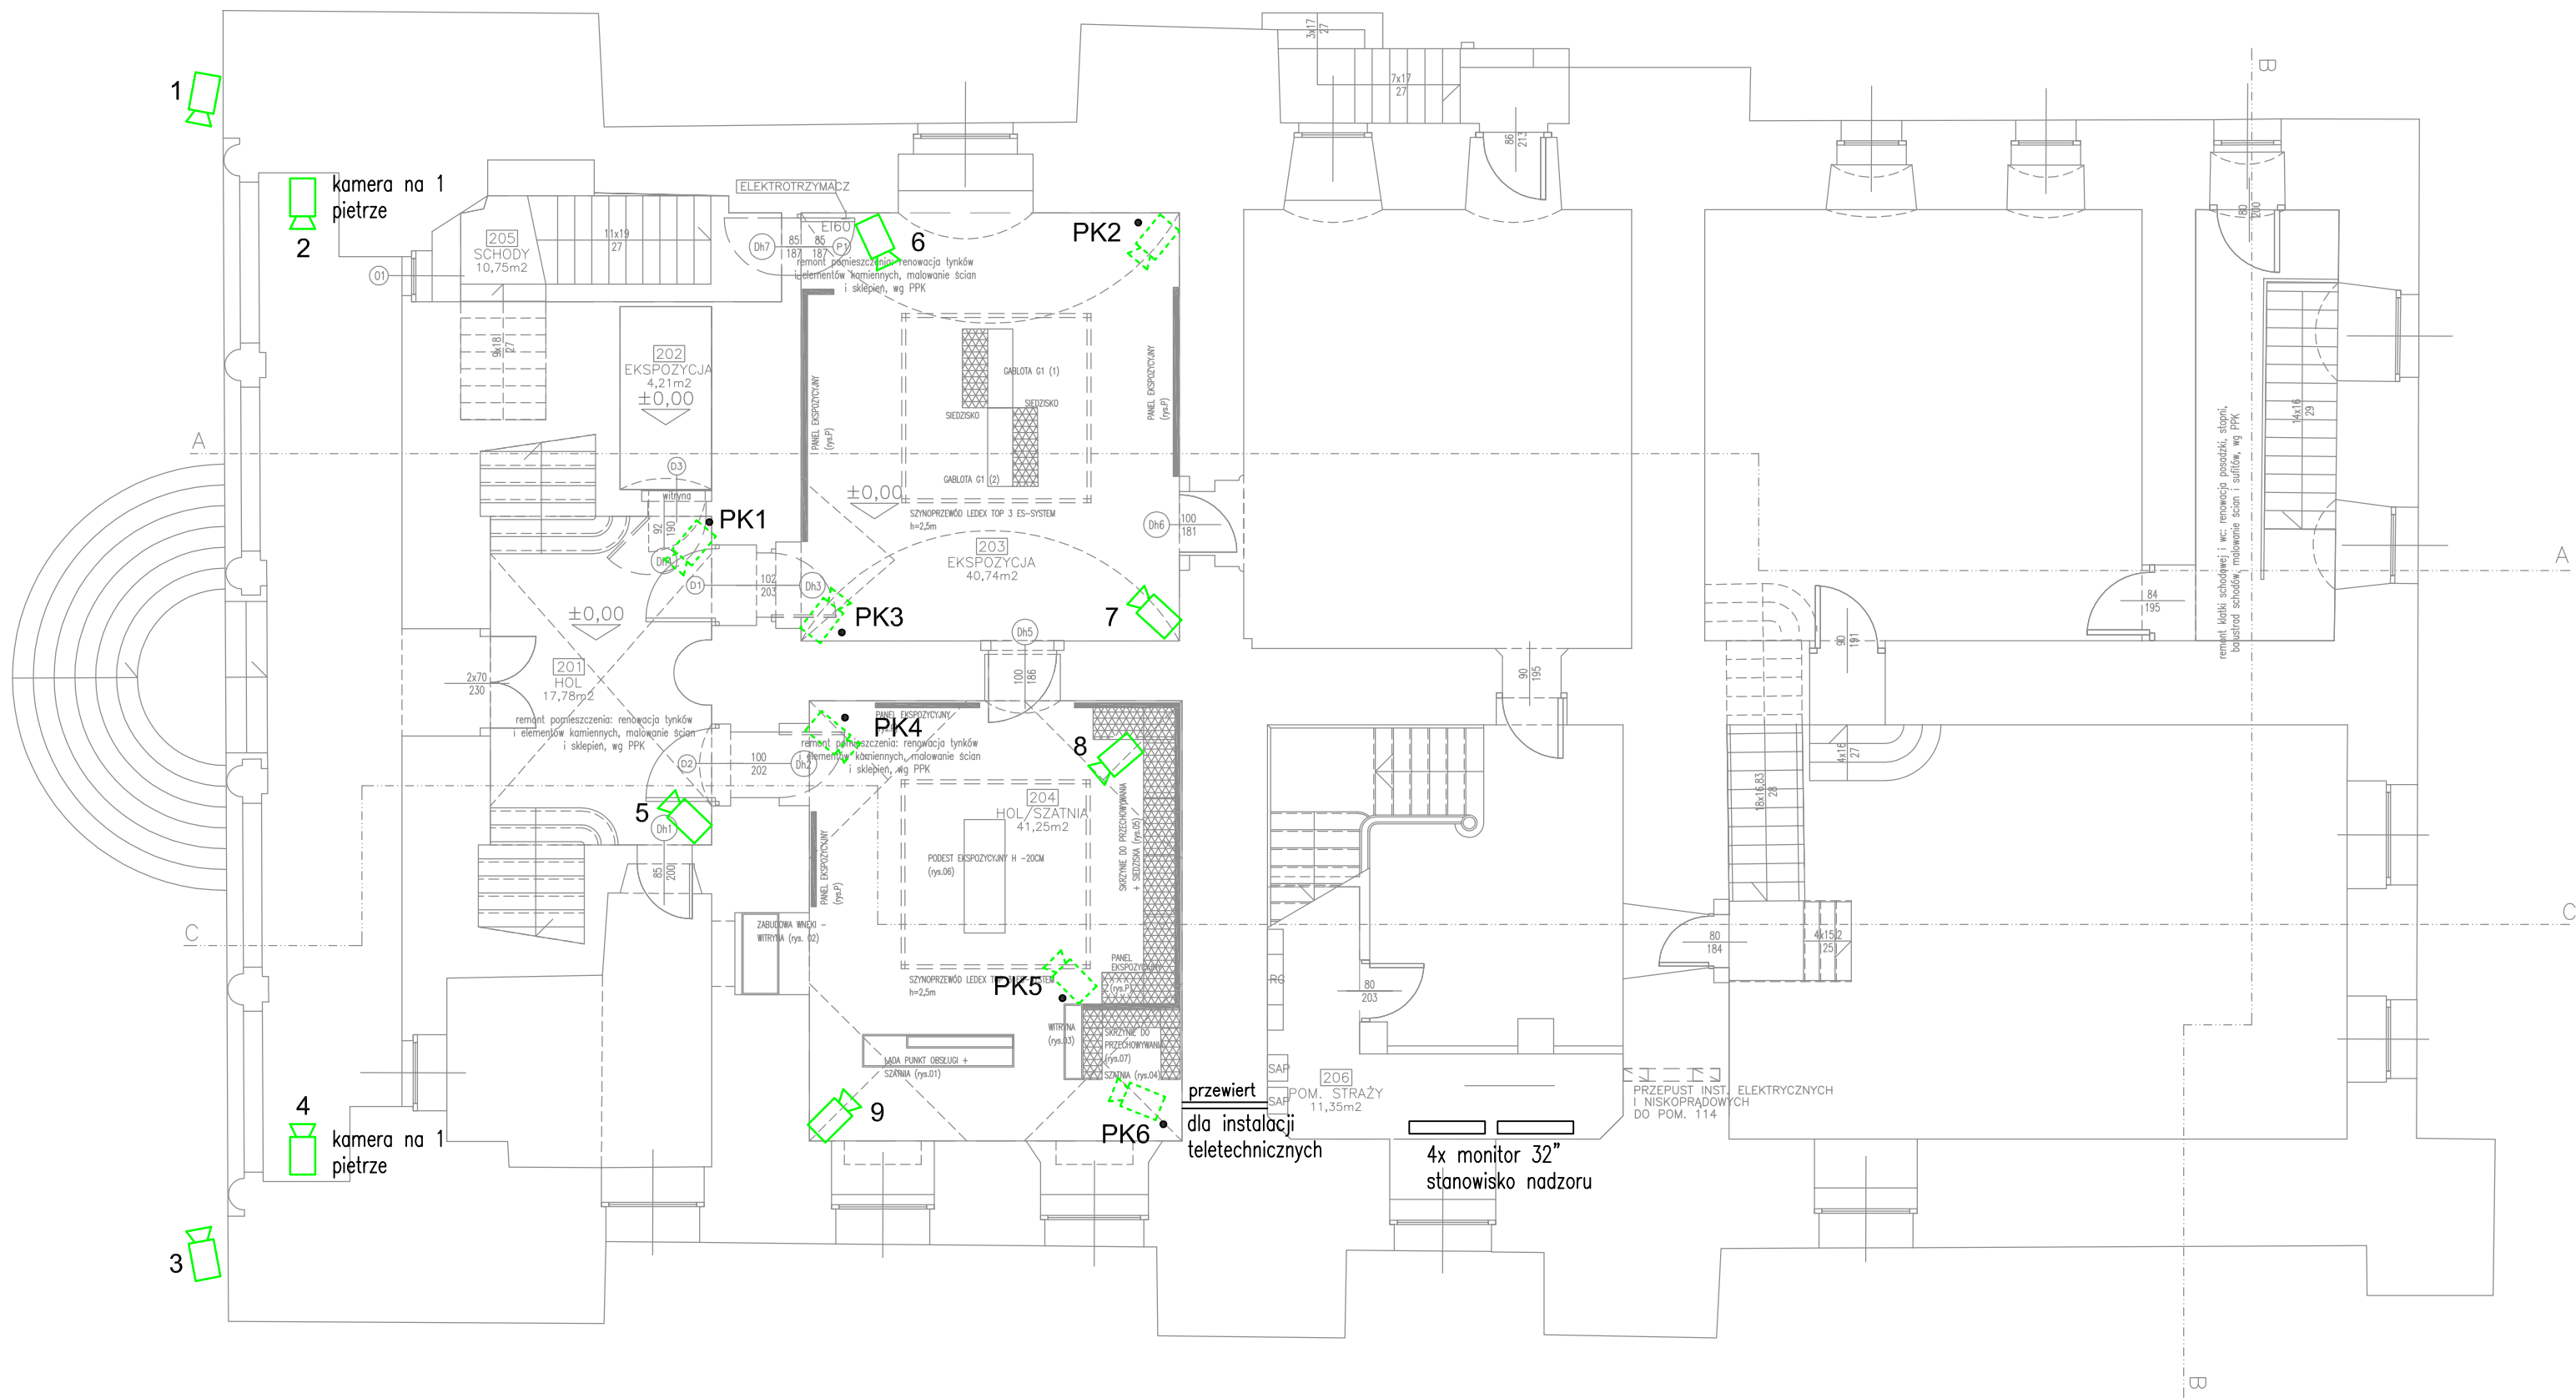

OZNACZENIA:

-  kamera IP
-  punkt kamerowy
-  PK


ZADANIE PROJEKTOWE					REMONT PIWNIC MUZEUM HISTORII MIASTA POZNANIA				
NAZWA I ADRES OBIEKTU BUDOWLANEGO					Muzeum Historii Miasta Poznania Stary Rynek 1, 61-773 Poznań dz. nr 98, arkusz 17. obręb Poznań				
JEDNOSTKA PROJEKTOWA					 MICHNOWICZ STASZEWSKI ARCHITEKCI 61-501 POZNAŃ, UL. DABRÓWKI 2, b' / 4 TEL / FAX 61-64 97 394 WWW.MSA.NET.PL				
PROJEKTOWAŁ					mgr inż. Andrzej Przyborski				DATA I PODPIS
OPRACOWAŁ									11.2018
SPRAWDZIŁ									
TREŚĆ RYSUNKU					INSTALACJA CCTV, RZUT PRZYZIEMI				RYSUNEK NR
BRANŻA					teletechniczna	STADIUM	proj. budowlany	INDEX	0455
						DATA	11.2018	SKALA	1:100
									STRONA
									T04

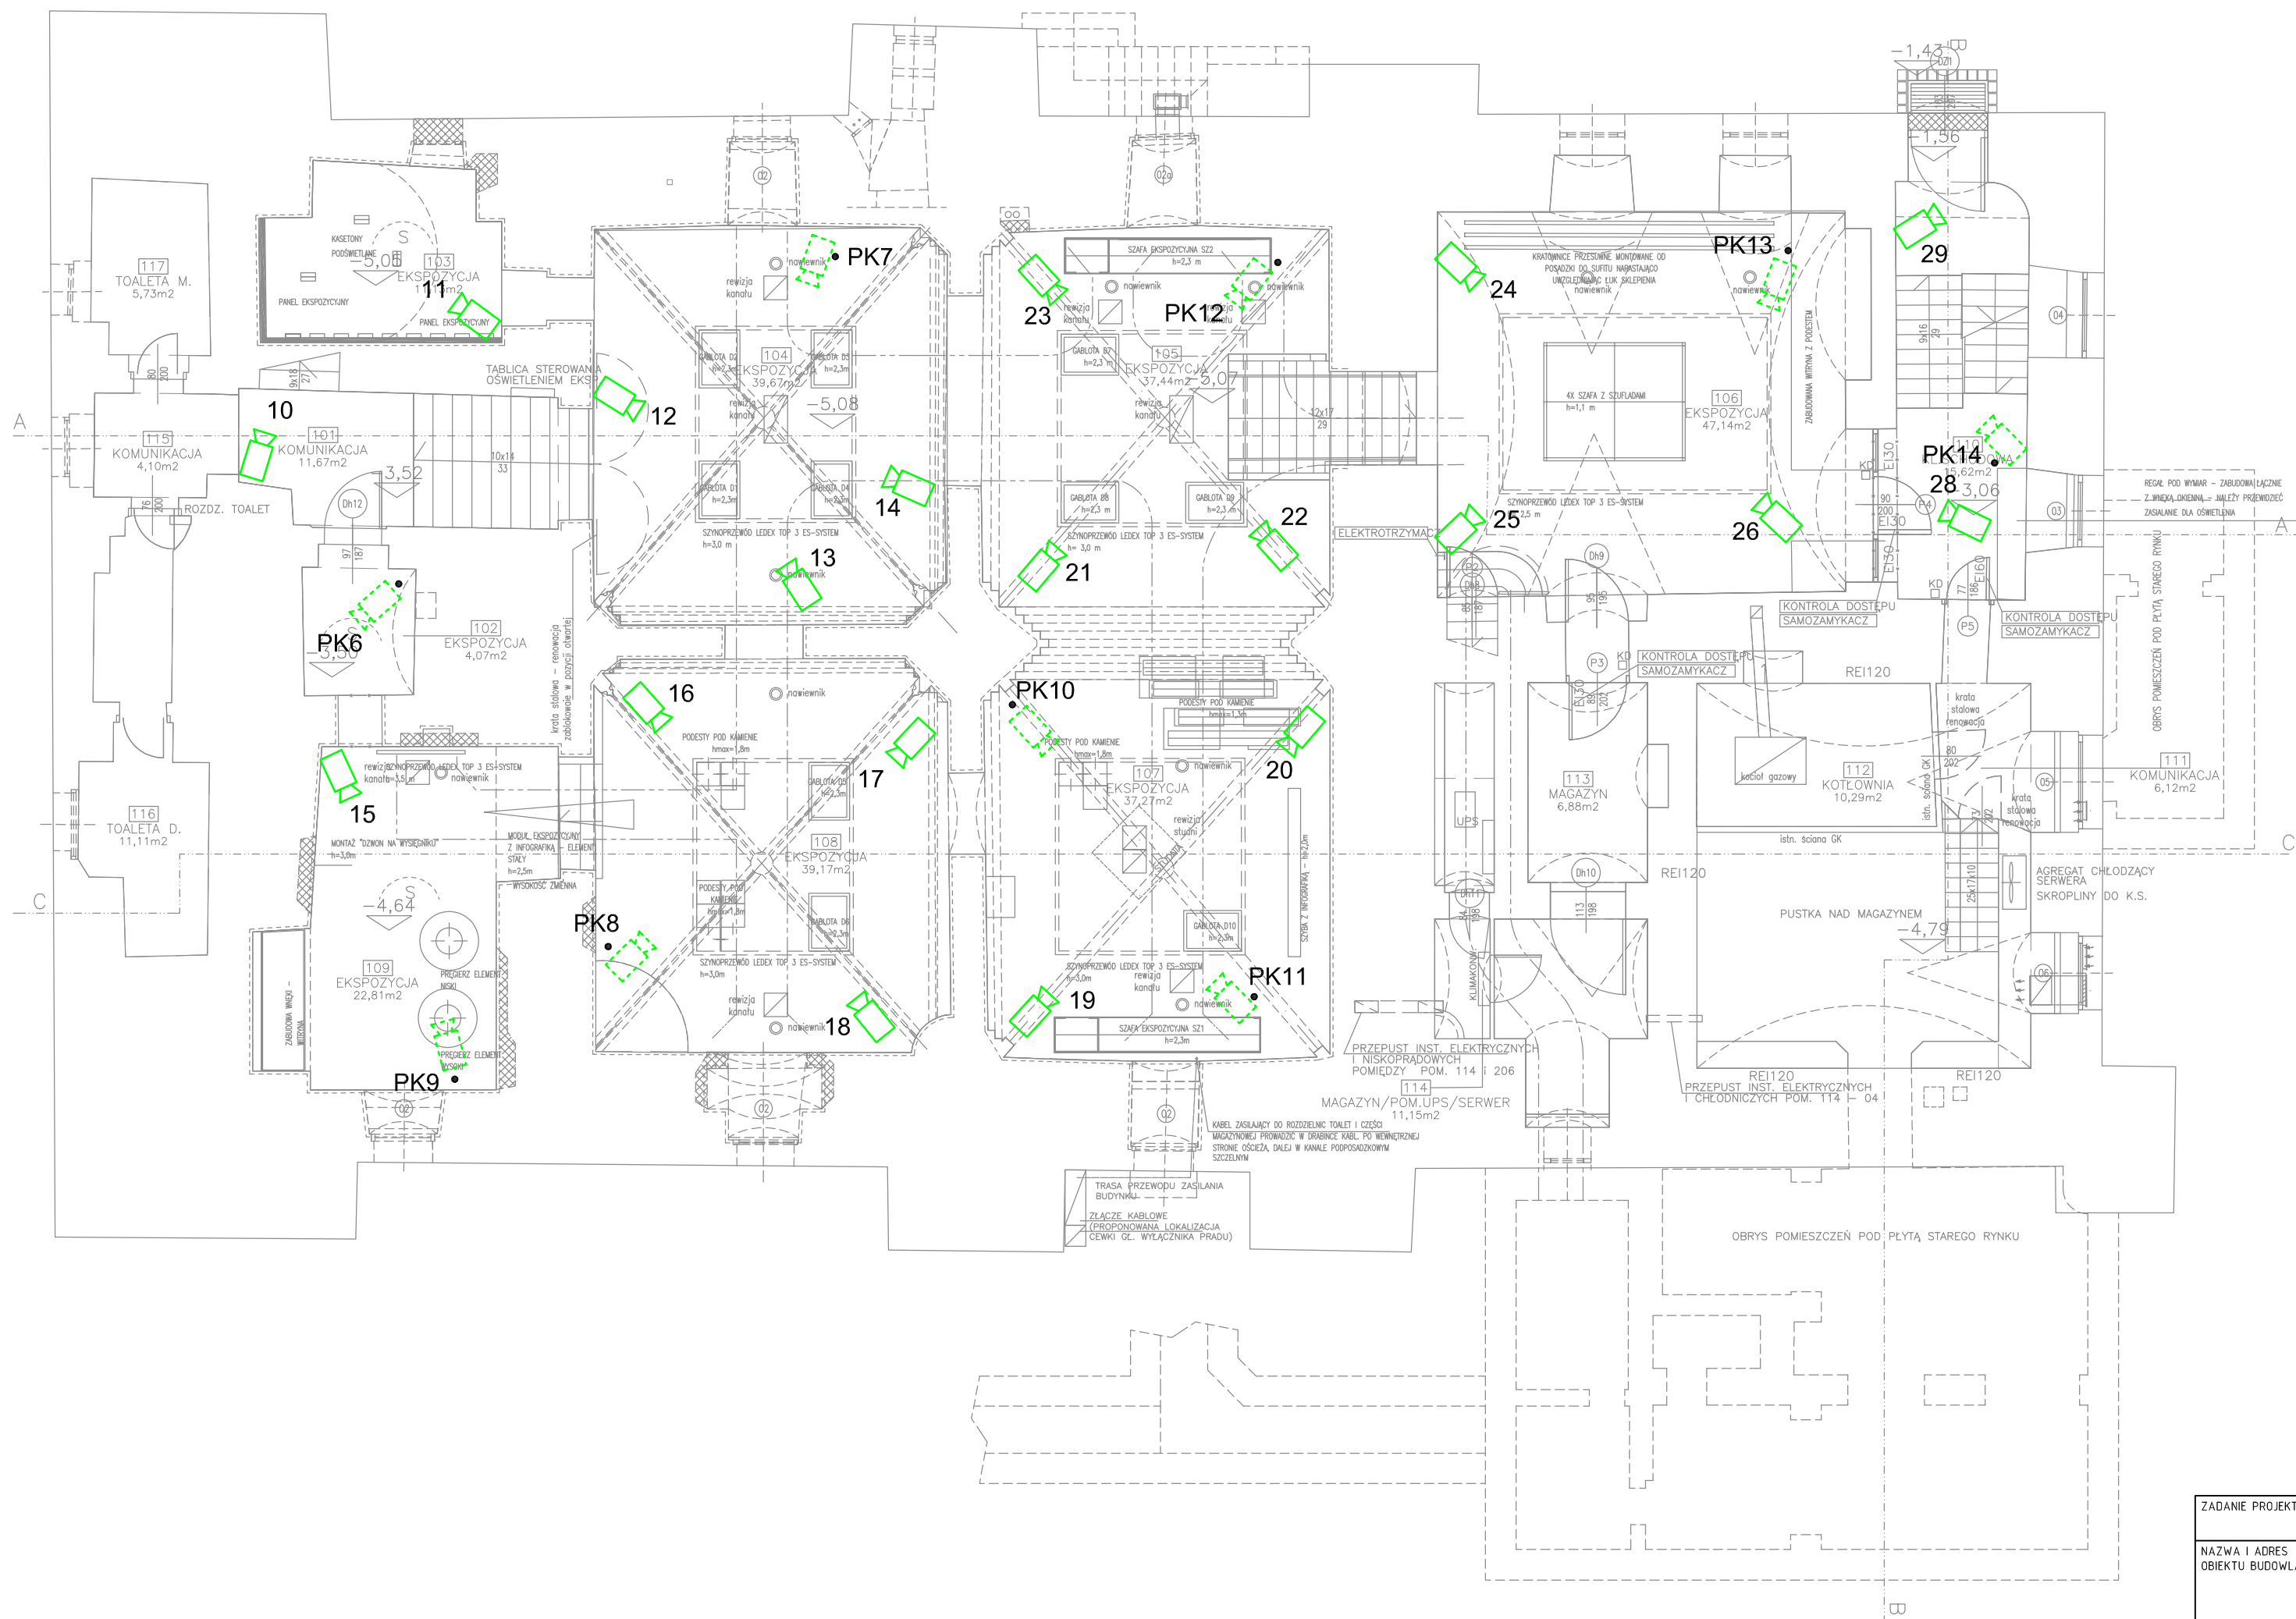

OZNACZENIA:

-  kamera IP
-  punkt kamerowy PK

ZADANIE PROJEKTOWE					REMONT PIWNIC MUZEUM HISTORII MIASTA POZNANIA				
NAZWA I ADRES OBIEKTU BUDOWLANEGO					Muzeum Historii Miasta Poznania Stary Rynek 1, 61-773 Poznań dz. nr 98, arkusz 17. obręb Poznań				
JEDNOSTKA PROJEKTOWA					 MICHNOWICZ STASZEWSKI ARCHITEKCI 61-501 POZNAŃ, UL. DABRÓWKI 2, b'/'4 TEL/FAX 61-6497394 WWW.MSA.NET.PL				
PROJEKTOWAŁ					mgr inż. Andrzej Przyborski				DATA I PODPIS
OPRACOWAŁ									11.2018
SPRAWDZIŁ									
TREŚĆ RYSUNKU					INSTALACJA CCTV, RZUT PIWNICY - POZIOM -1				RYSUNEK NR
BRANŻA					teletechniczna	STADIUM	proj. budowlany	INDEX	0455
						DATA	11.2018	SKALA	1:100
									STRONA

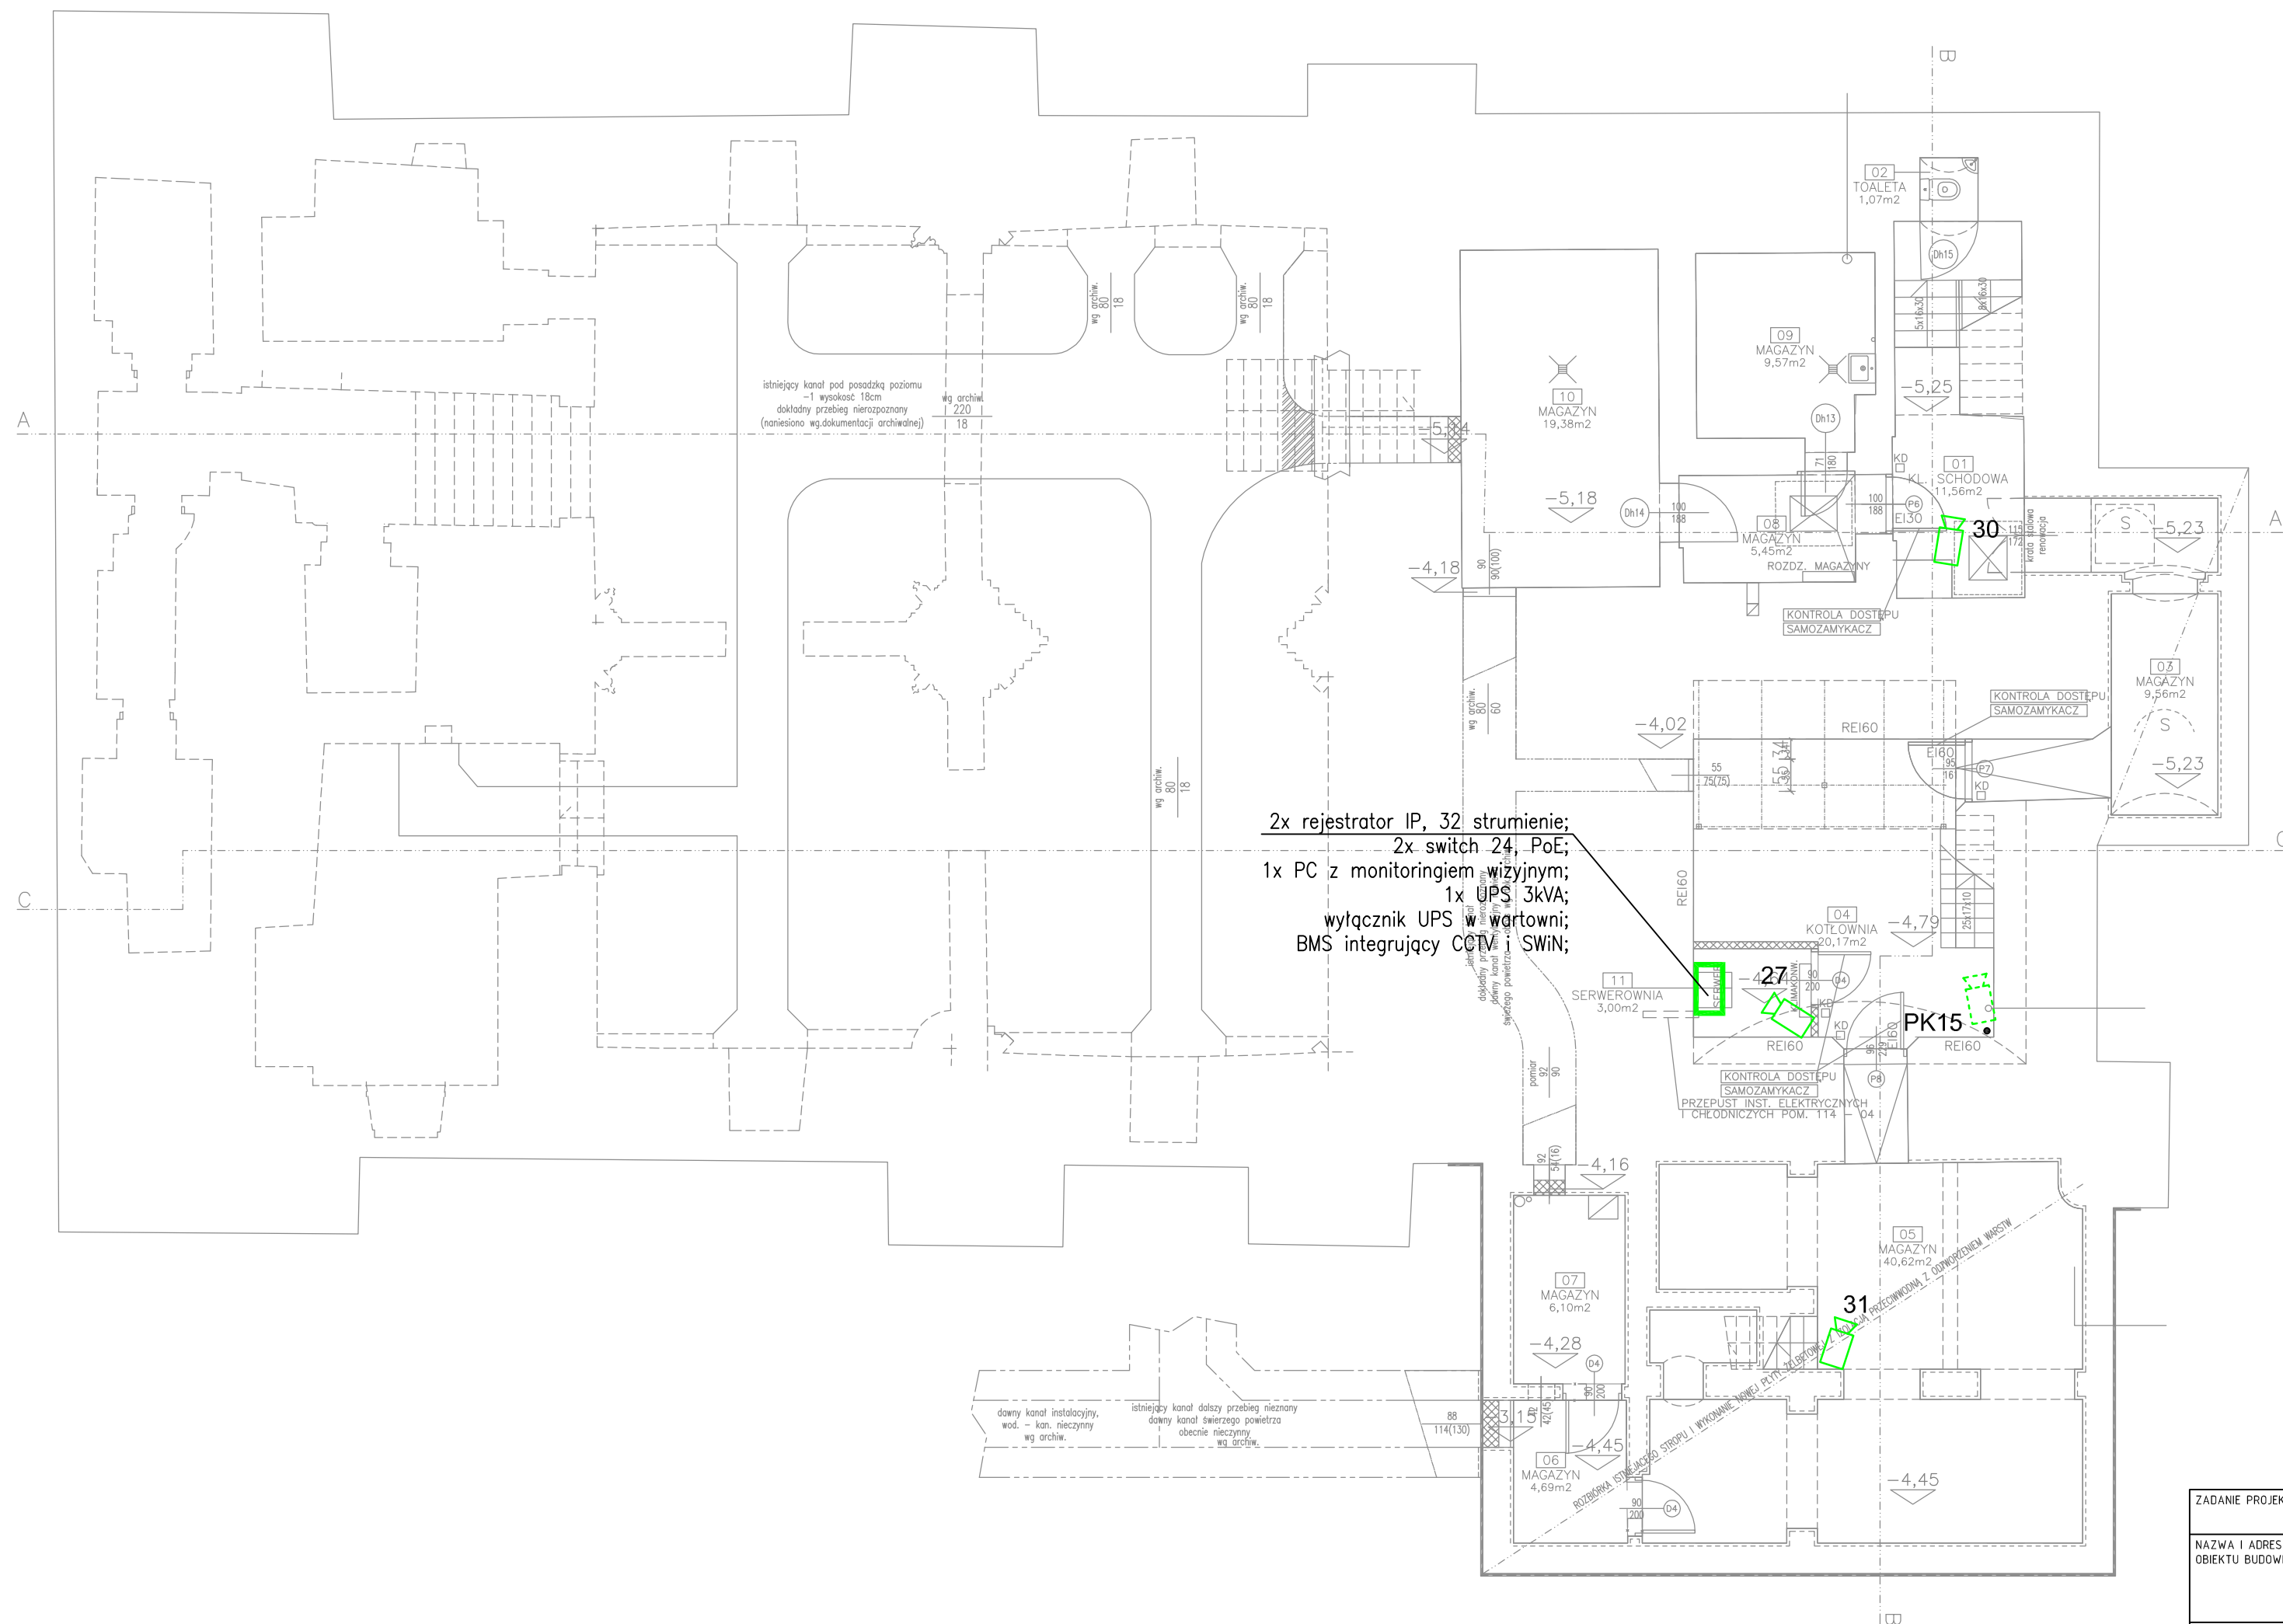


2x rejestrator IP, 32 strumienie;
2x switch 24 PoE;
1x PC z monitoringiem wizyjnym;
1x UPS 3kVA;
wylącznik UPS w wójtowni;
BMS integrujący CCTV i SWiN;

OZNACZENIA:

- kamera IP
- punkt kamerowy PK

ZADANIE PROJEKTOWE					REMONT PIWNIC MUZEUM HISTORII MIASTA POZNANIA				
NAZWA I ADRES OBIEKTU BUDOWLANEGO					Muzeum Historii Miasta Poznania Stary Rynek 1, 61-773 Poznań dz. nr 98, arkusz 17. obręb Poznań				
JEDNOSTKA PROJEKTOWA					MICHNOWICZ STASZEWSKI ARCHITEKCI 61-501 POZNAŃ, UL. DABRÓWKI 2, b' / 4 TEL / FAX 61-64 97 39 4 WWW.MSA.NET.PL				
PROJEKTOWAŁ					mgr inż. Andrzej Przyborski				DATA I PODPIS
OPRACOWAŁ									11.2018
SPRAWDZIŁ									
TREŚĆ RYSUNKU					INSTALACJA CCTV, RZUT PIWNICY - POZIOM -2				RYSUNEK NR
BRANŻA	STADIUM	INDEX	DATA	SKALA	T06				
teletechniczna	proj. budowlany	0455	11.2018	1:100					


ZADANIE PROJEKTOWE		REMONT PIWNIC MUZEUM HISTORII MIASTA POZNAŃ			
NAZWA I ADRES OBIEKTU BUDOWLANEGO		Muzeum Historii Miasta Poznań Stary Rynek 1, 61-773 Poznań dz. nr 98, arkusz 17. obręb Poznań			
JEDNOSTKA PROJEKTOWA		 MICHNOWICZ STASZEWSKI ARCHITEKCI 61-501 POZNAŃ, UL. DĄBRÓWKI 2, b' / 4 TEL / FAX 61-6497394 WWW.MSA.NET.PL			
PROJEKTOWAŁ		mgr inż. Andrzej Przybyorski		DATA I PODPIS 11.2018	
OPRACOWAŁ					
SPRAWDZIŁ					
TREŚĆ RYSUNKU		INSTALACJA SWIN i KD, RZUT PRZYZIEMI			
BRANŻA		STADIUM		DATA	SKALA
telefoniczna	projektowany	INDEX	0455	11.2018	1:100
					STRONA
					T07

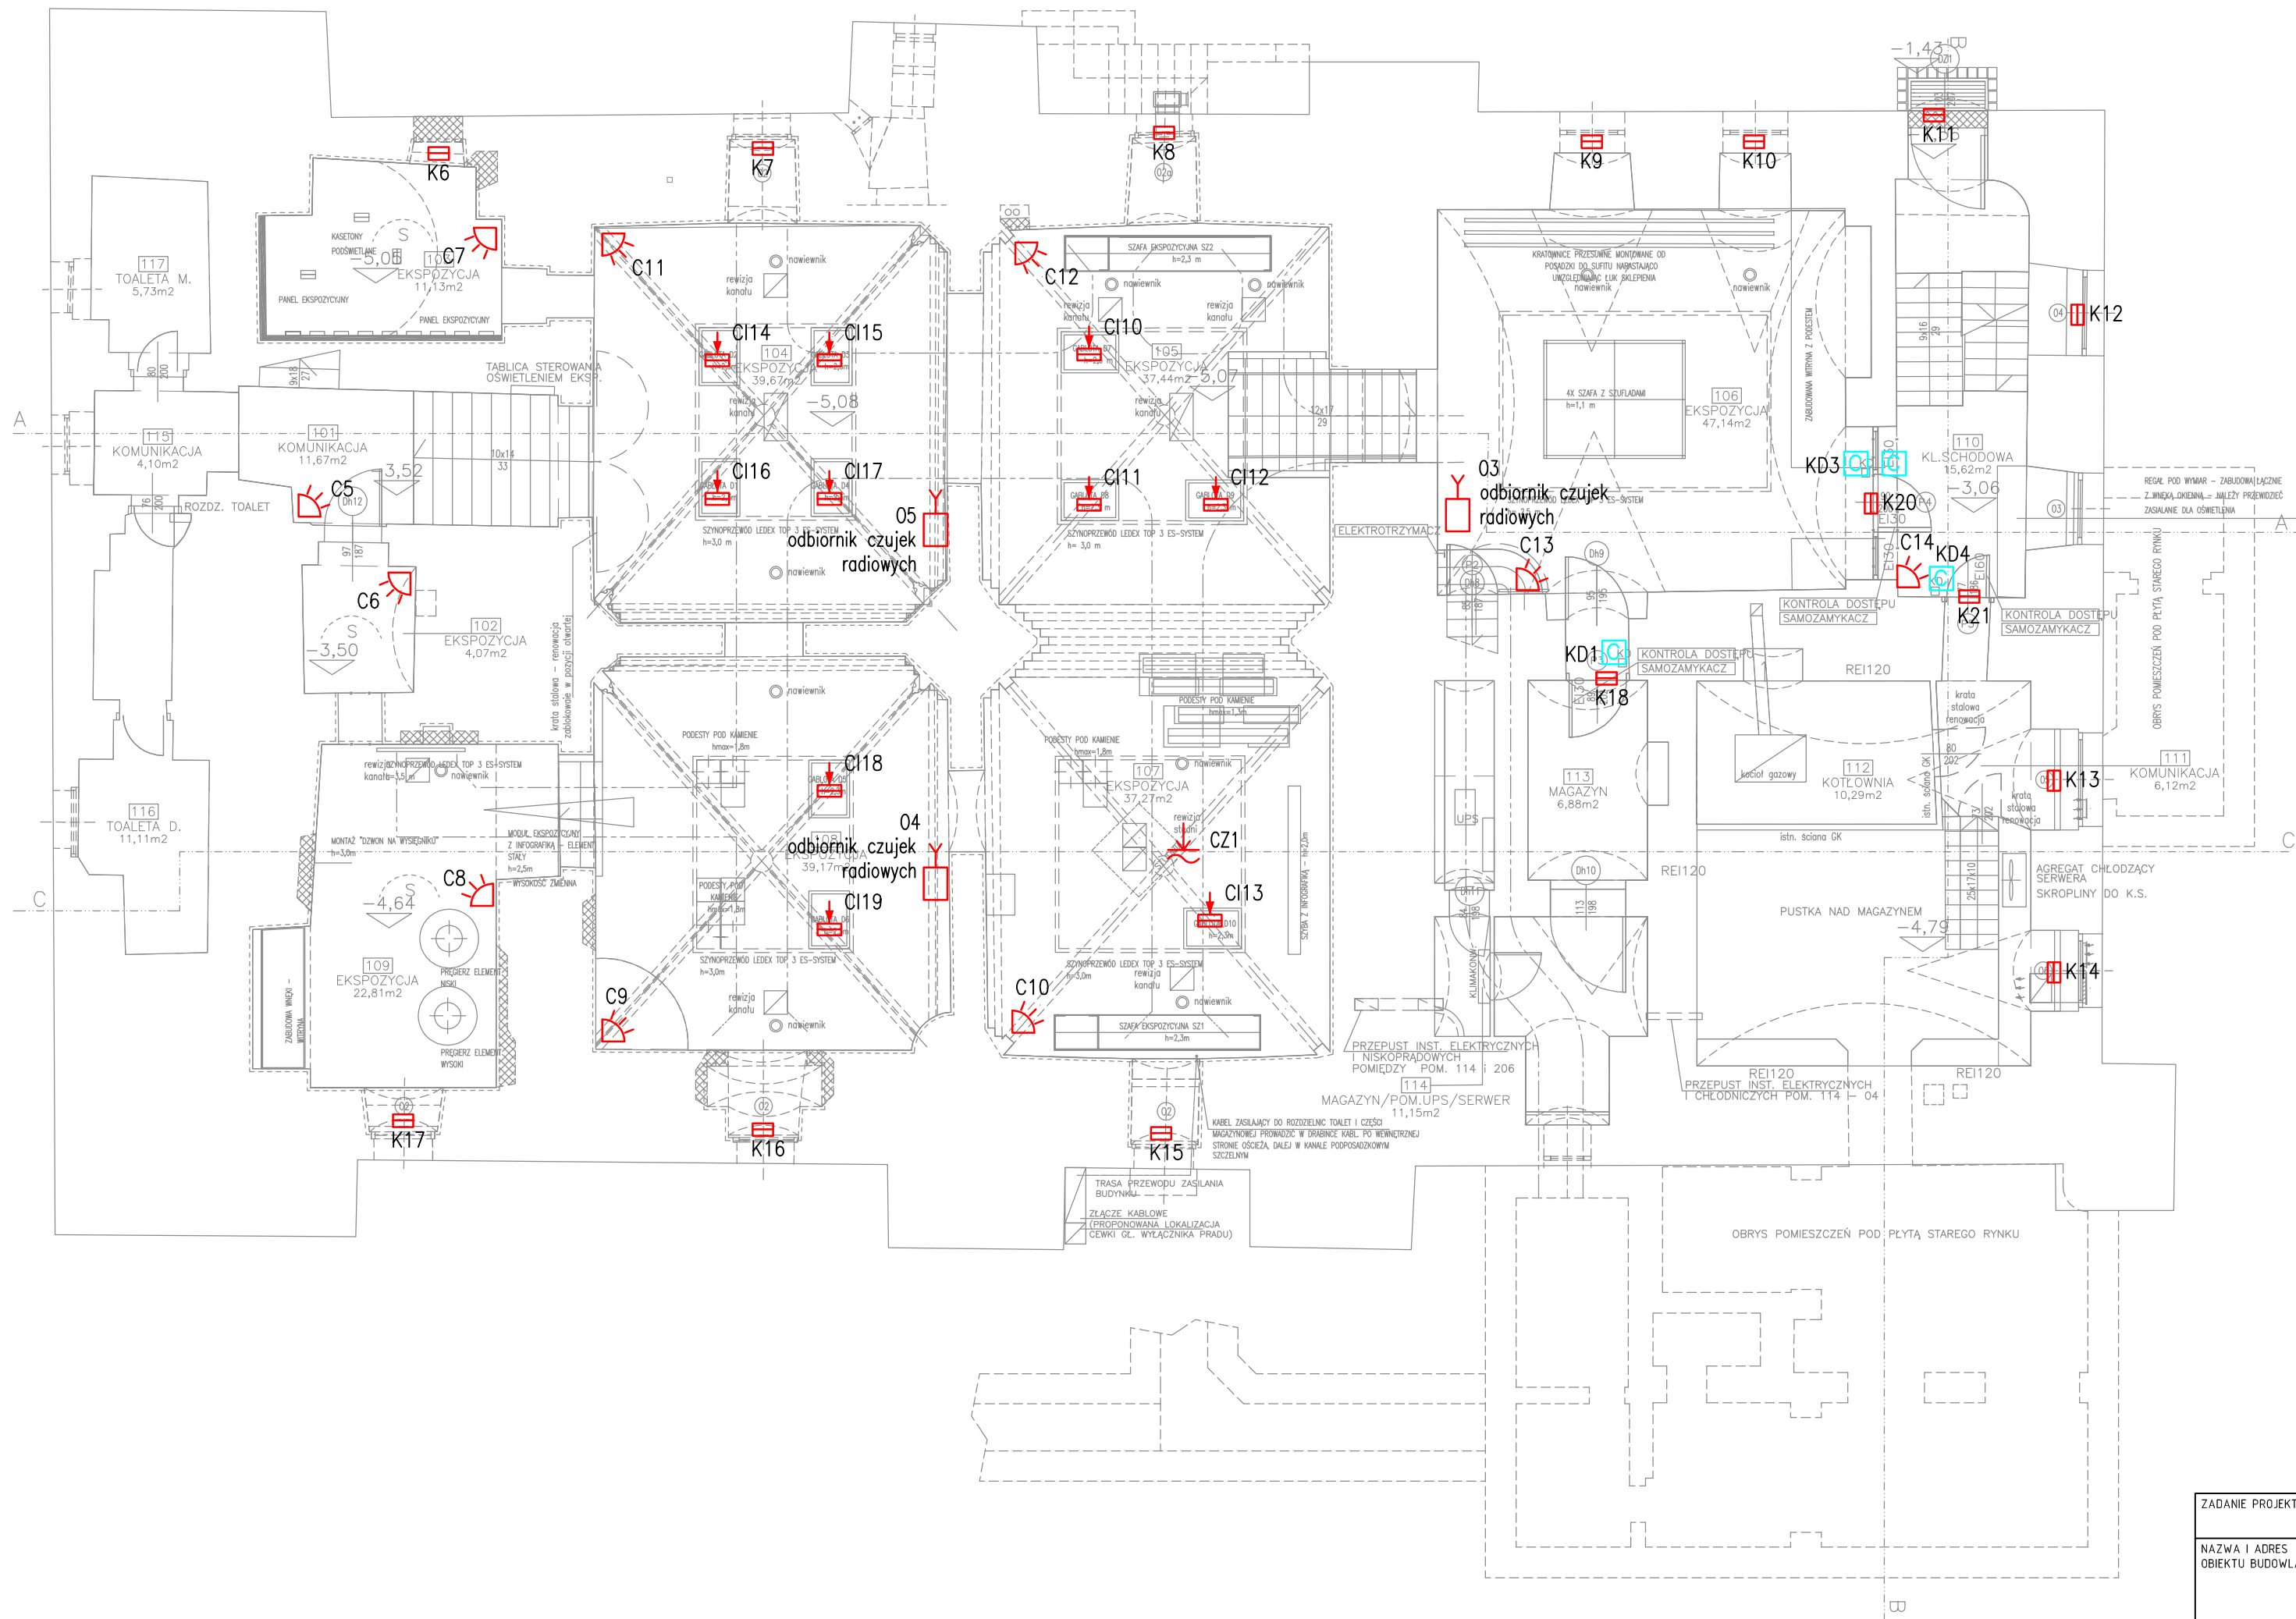

OZNACZENIA:

- Czytnik KD
- Kontaktron
- Pasywna czujka podczerwieni
- Czujka inercyjna radiowa w gablocie
- Czujka zalania
- Klawiatura szyfrująca ATS 1111

ZADANIE PROJEKTOWE					REMONT PIWNIC MUZEUM HISTORII MIASTA POZNANIA	
NAZWA I ADRES OBIEKTU BUDOWLANEGO					Muzeum Historii Miasta Poznania Stary Rynek 1, 61-773 Poznań dz. nr 98, arkusz 17. obręb Poznań	
JEDNOSTKA PROJEKTOWA					 MICHNOWICZ STASZEWSKI ARCHITEKCI 61-501 POZNAŃ, UL. DABRÓWKI 2, b'/'4 TEL/FAX 61-6497394 WWW.MSA.NET.PL	
PROJEKTOWAŁ					mgr inż. Andrzej Przyborski	
OPRACOWAŁ						
SPRAWDZIŁ						
TREŚĆ RYSUNKU					INSTALACJA SWIN I KD, RZUT PIWNICY - POZIOM -1	
BRANŻA	STADIUM	INDEX	DATA	SKALA	T08 STRONA ____	
teletechniczna	proj. budowlany	0455	11.2018	1:100		

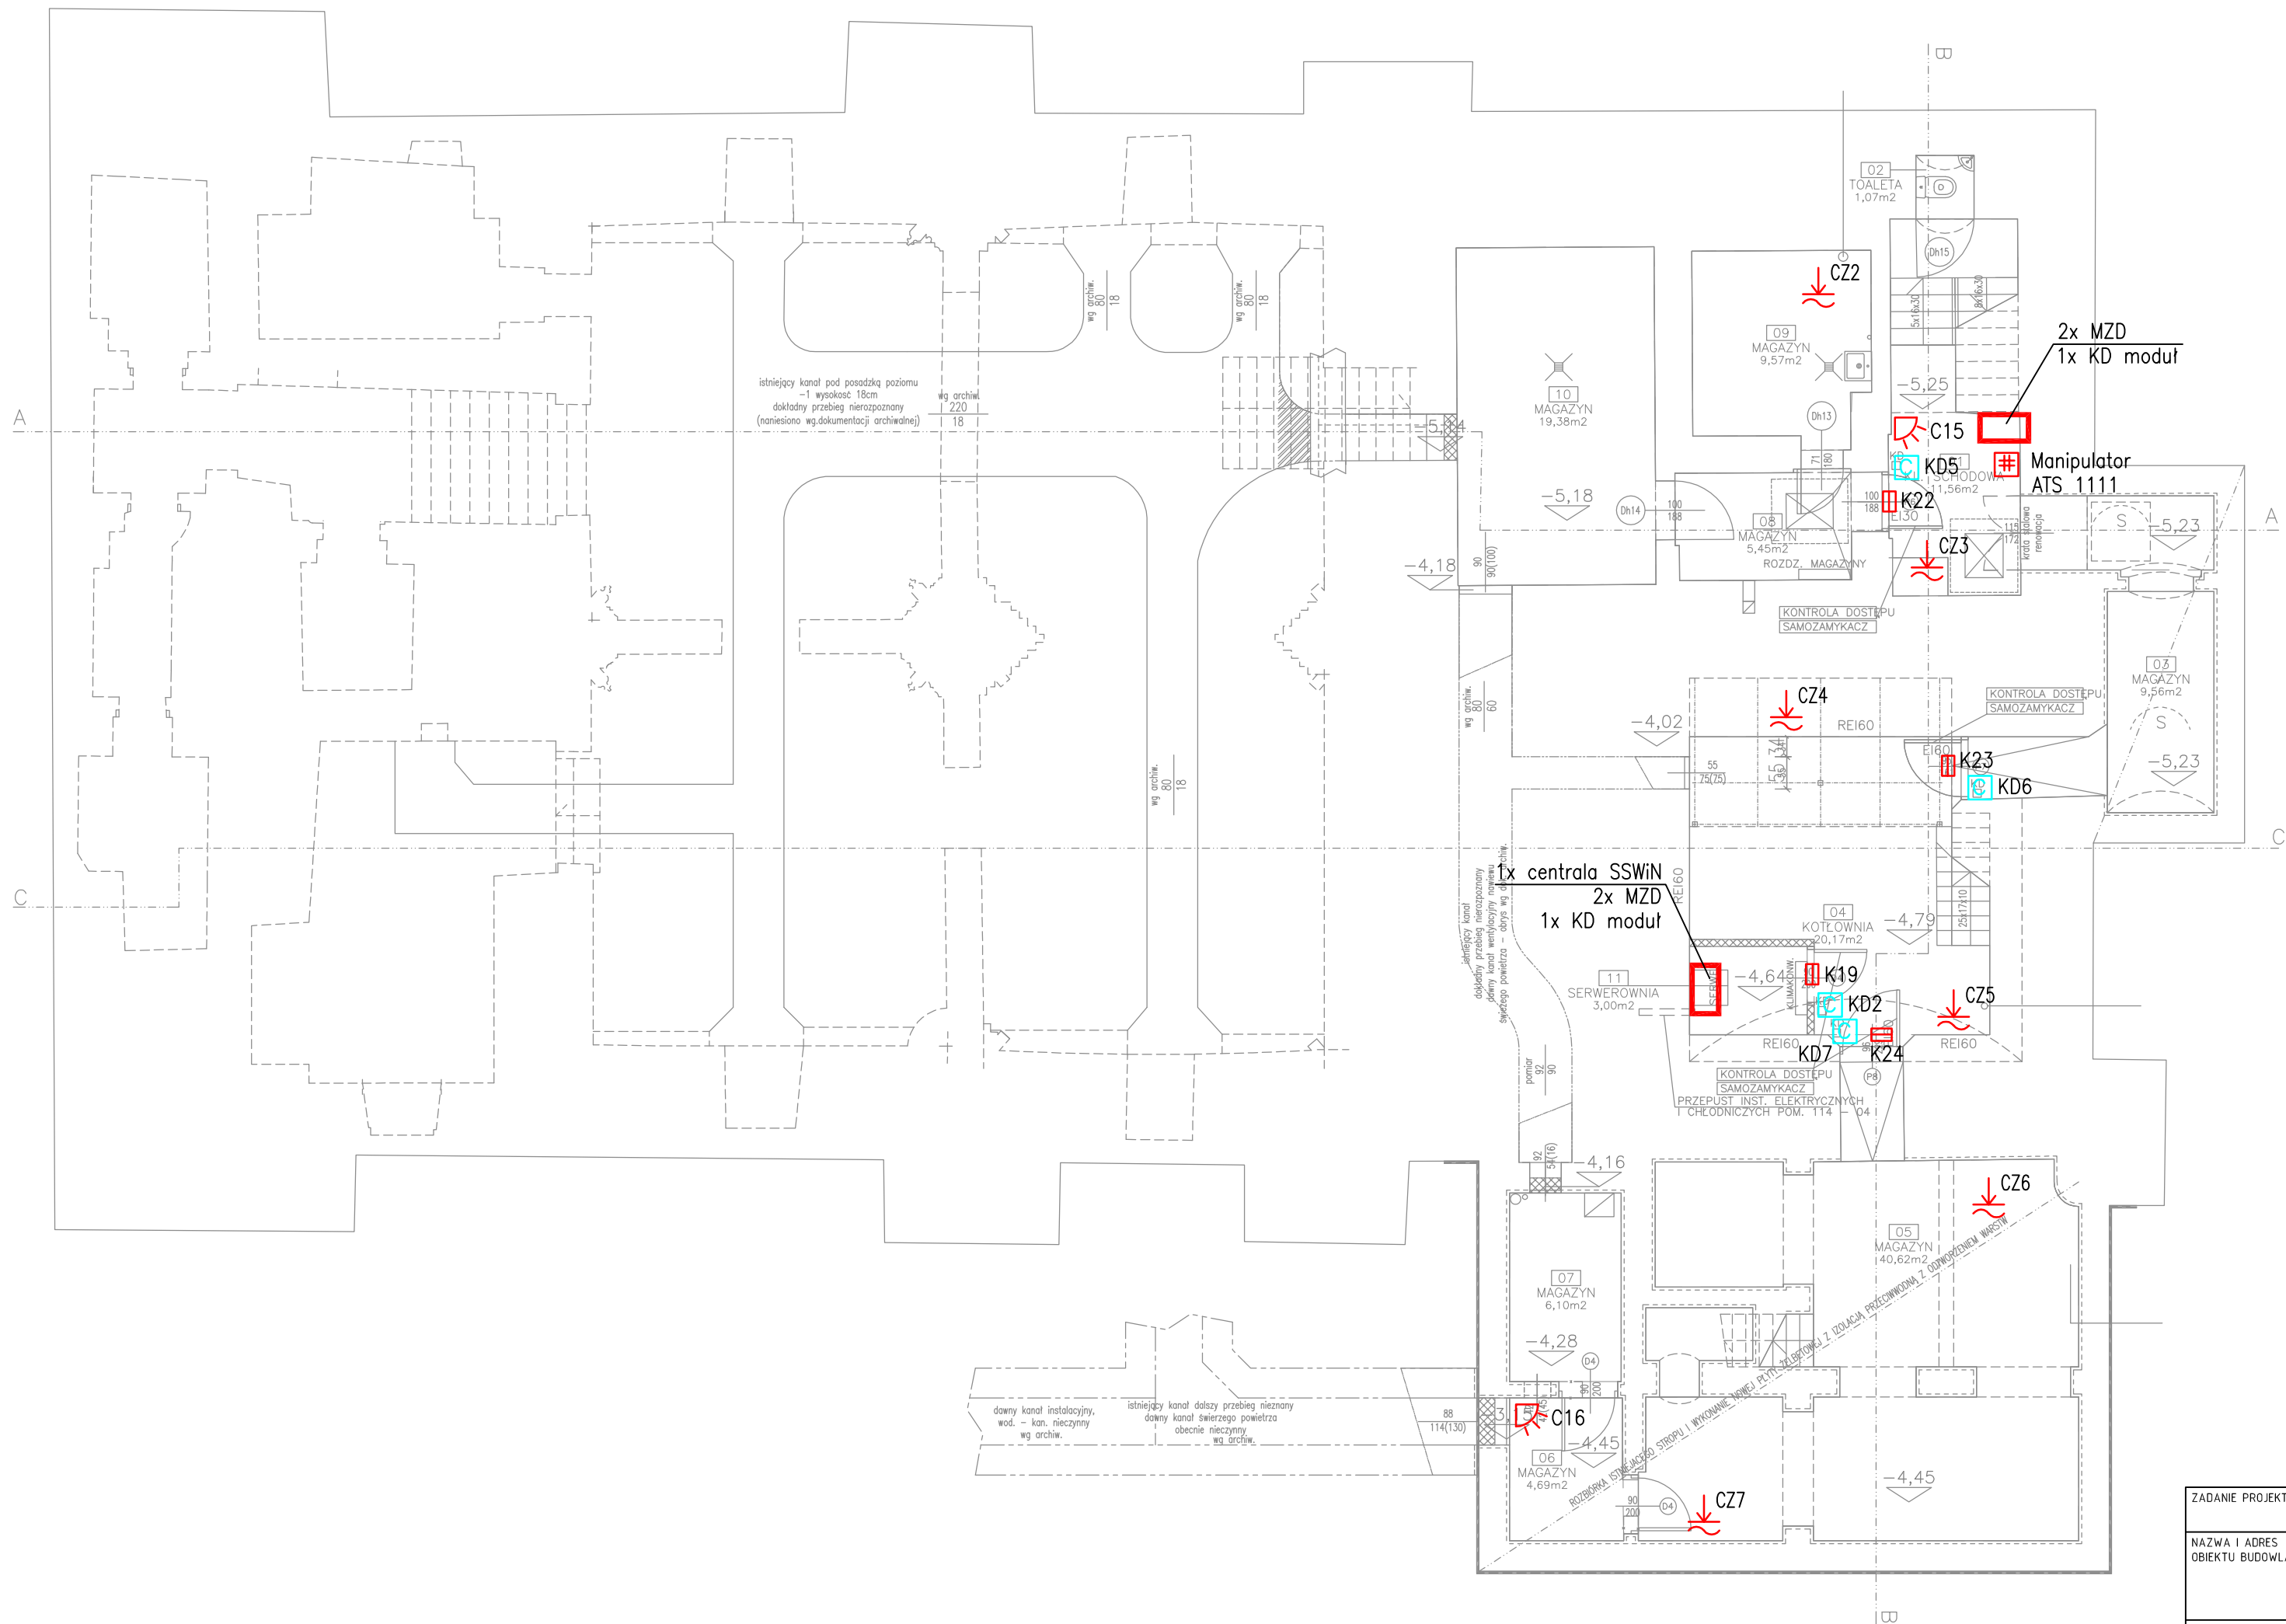

OZNACZENIA:

- Czytnik KD
- Kontaktor
- Pasywna czujka podczerwieni
- Czujka inercyjna radiowa w gablocie
- Czujka zasilania
- Klawiatura szyfrująca ATS 1111

ZADANIE PROJEKTOWE					REMONT PIWNIC MUZEUM HISTORII MIASTA POZNANIA	
NAZWA I ADRES OBIEKTU BUDOWLANEGO					Muzeum Historii Miasta Poznania Stary Rynek 1, 61-773 Poznań dz. nr 98, arkusz 17. obręb Poznań	
JEDNOSTKA PROJEKTOWA					MICHNOWICZ STASZEWSKI ARCHITEKCI 61-501 POZNAŃ, UL. DABRÓWKI 2, b' / 4 TEL / FAX 61-64 97 39 4 WWW.MSA.NET.PL	
PROJEKTOWAŁ					mgr inż. Andrzej Przyborski	
OPRACOWAŁ						
SPRAWDZIŁ						
TREŚĆ RYSUNKU					INSTALACJA SWIN I KD, RZUT PIWNICY - POZIOM -2	
BRANŻA	STADIUM	INDEX	DATA	SKALA	T09	
teletechniczna	proj. budowlany	0455	11.2018	1:100		