


INWENTARYZACJA
MOSTEK PRZY WEJSCIU GŁÓWNYM
skala 1:50

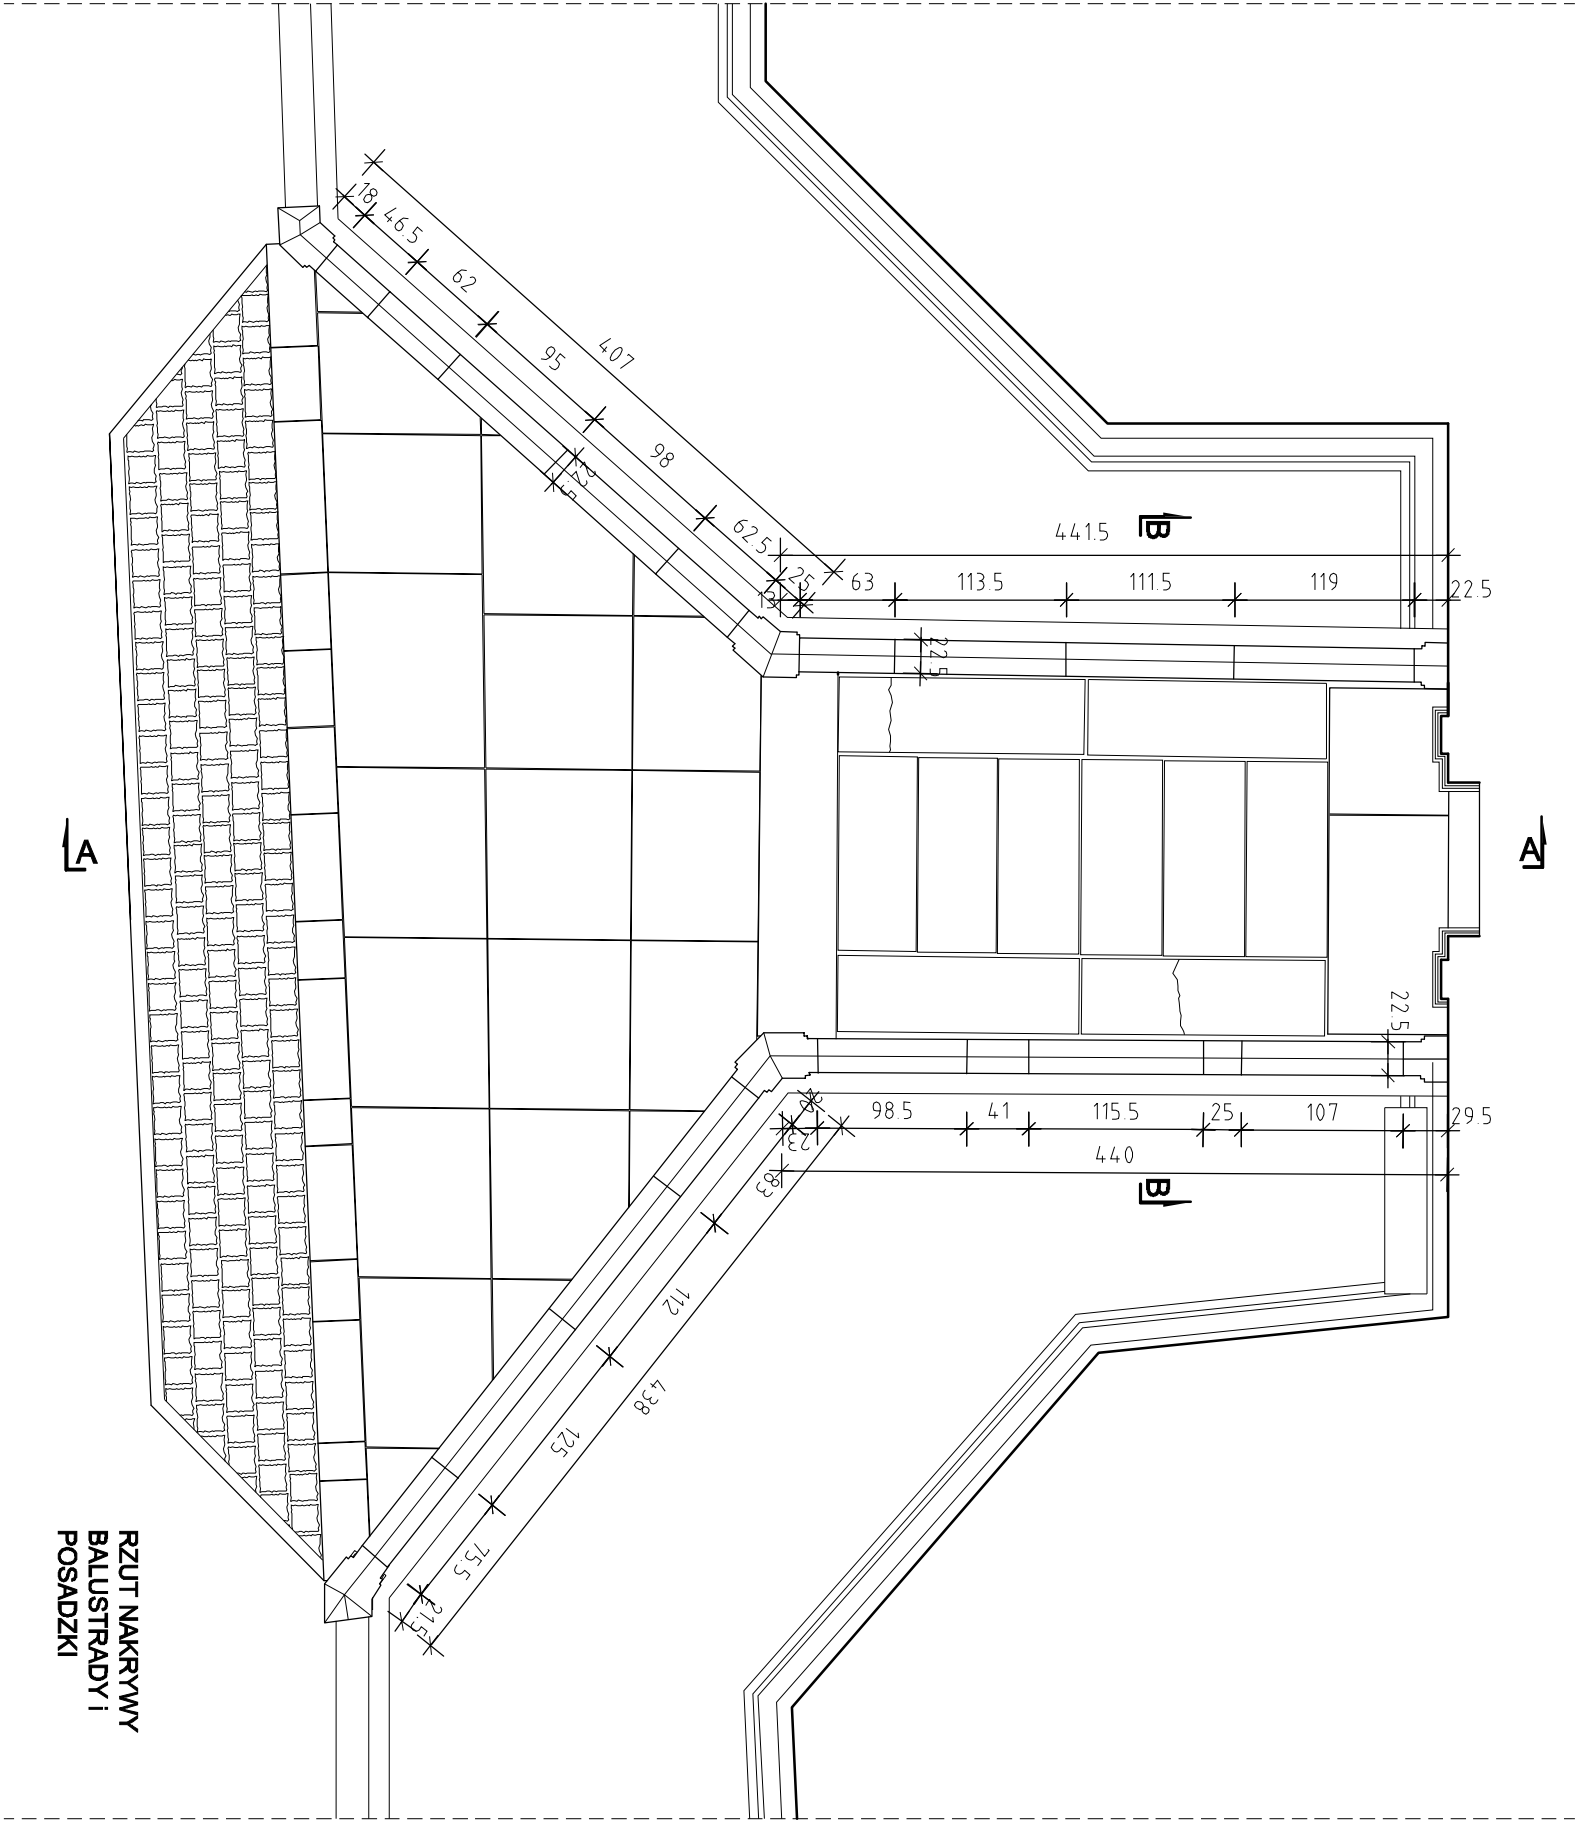

PRO ARTE HANNA JUNG MIGDAŁSKA ARCHITEKTURA I KONSERWACJA ZABYTKÓW 00-172 Warszawa, ul. Dzikia 15 m 24 tel/kom.: 601 949 404, e-mail: hjungmigdalska@wp.pl			OBJEKT: MUZEUM ZAMEK W GOŁUCHOWIE Gołuchów, ul. Działyńskich 1	
OPRACOWANIE: PROJEKT BUDOWLANO-KONSERWATORSKI TOM III			Nr rysunku:	
TEMAT RYSUNKU: INWENTARYZACJA MOSTKA PRZY WEJŚCIU GŁÓWNYM - RZUT			15	
BRANŻA: ARCHITEKTURA			Skala: 1:50	
AUTORZY OPRACOWANIA: arch. Hanna Jung Migdałska upr. bud. ST-138/88, zaśw. konserw. 309/95			Plik:	
arch. Tadeusz Kojewski Janusz Kaproń			Data: 09 -2015	