


INWENTARYZACJA
MOSTEK PRZY WEJSCIU GŁÓWNYM
skala 1:50

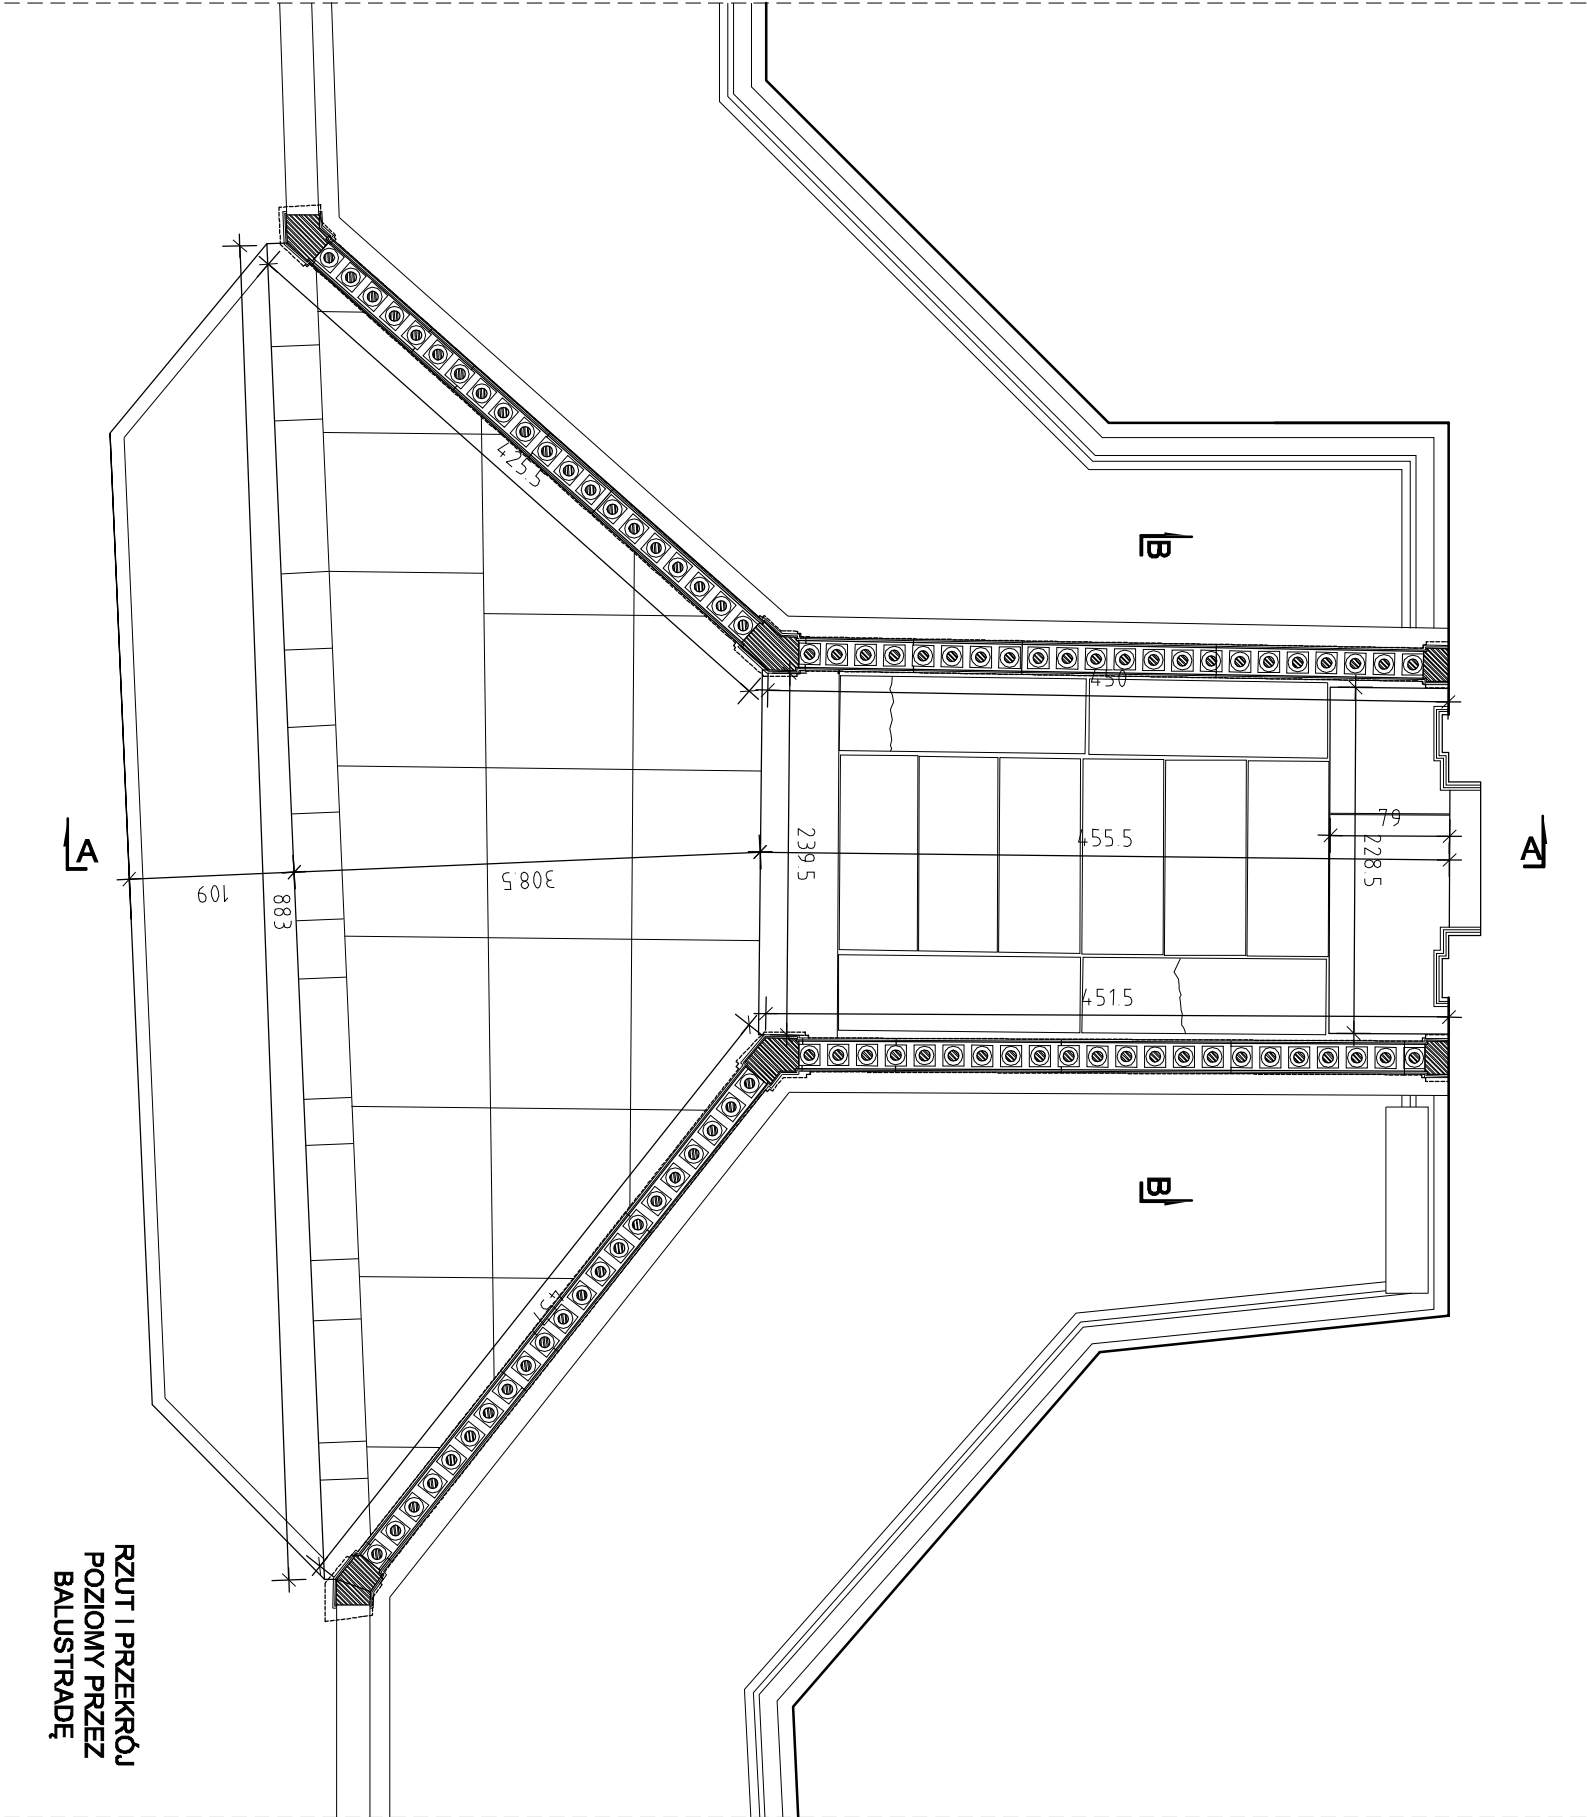

PRO ARTE HANNA JUNG MIGDAŁSKA ARCHITEKTURA I KONSERWACJA ZABYTKÓW 00-172 Warszawa, ul. Działka 15 m 24 tel.kom.: 601 949 404, e-mail: hjungmigdalska@wp.pl			Nr rysunku: 16	
OBJEKT: MUZEUM ZAMEK W GOŁUCHOWIE Gołuchów, ul. Działek 1			Skala: 1:50	
OPRACOWANIE: PROJEKT BUDOWLANO-KONSERWATORSKI TOM III			Data: 09 -2015	
TEMAT RYSUNKU: INWENTARYZACJA MOSTKA PRZY WEJŚCIU GŁÓWNYM - PRZEGLĄD POZIOMY PRZECZ BALUSTRADĘ			Plik: 1:50	
BRANŻA: ARCHITEKTURA			Data: 09 -2015	
AUTORZY OPRACOWANIA: arch. Hanna Jung Migdałska upr. bud. ST-138/88, zaśw. konserw. 309/95 arch. Tadeusz Rójewski Janusz Kaproń			Data: 09 -2015	