


INWENTARYZACJA
MOSTEK PRZY WEJSCIU GŁÓWNYM
skala 1:50

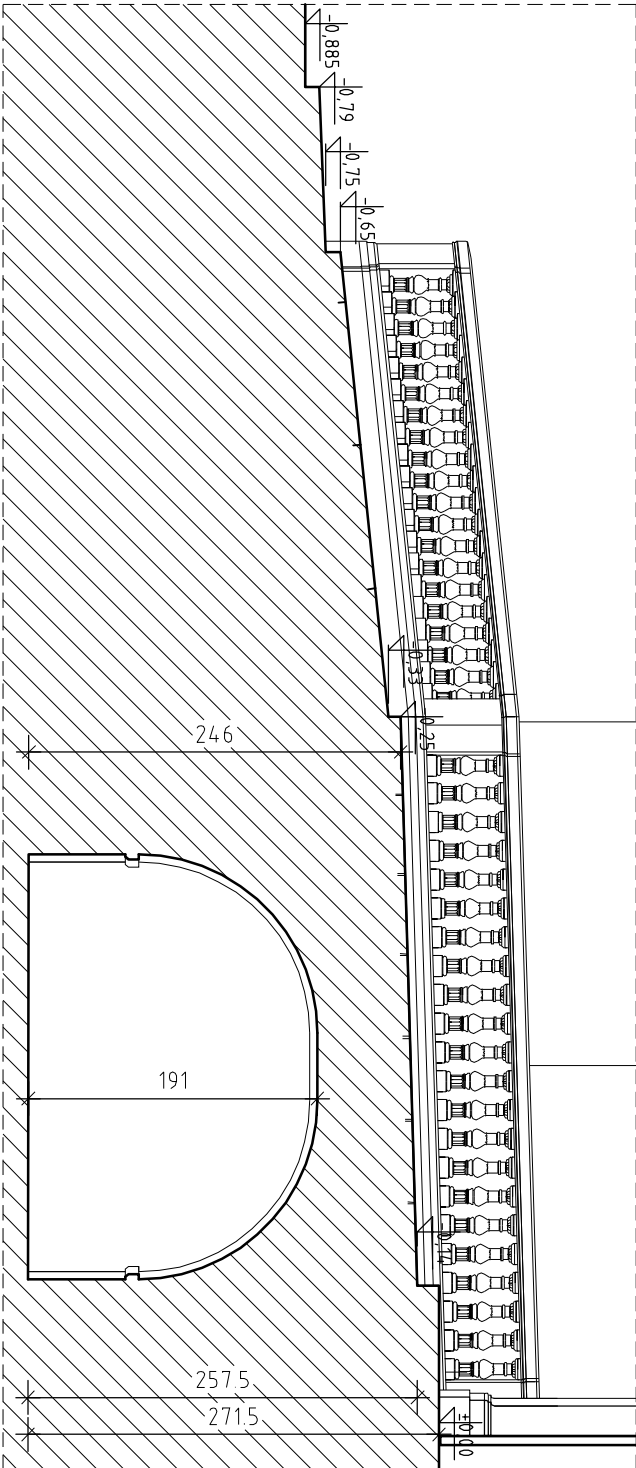

PRZEREKÓJ A-A

PRO ARTE			
HANNA JUNG MIGDAŁSKA ARCHITEKTURA I KONSERWACJA ZABYTKÓW 00-172 Warszawa, ul. Działka 15 m 24 tel.kom.: 601 949 404, e-mail: hjungmigdalska@wp.pl			
OBIEKT: MUZEUM ZAMEK W GOŁUCHOWIE Gołuchów, ul. Działczyńskich 1			
OPRACOWANIE: PROJEKT BUDOWLANO-KONSERWATORSKI TOM III			
TEMAT RYSUNKU: INWENTARYZACJA MOSTKA PRZY WEJŚCIU GŁÓWNYM - PRZEREKÓJ ARCHITEKTURA	BRANŻA: ARCHITEKTURA	podpis: A-A I B-B	Nr rysunku: 17
AUTORZY OPRACOWANIA: arch. Hanna Jung Migdańska upr. bud. ST-138/85, zaśw. konserw. 309/95	arch. Tadeusz Rojewski Janusz Kaproń	Skala: 1:50 Plik:	Data: 09 -2015