


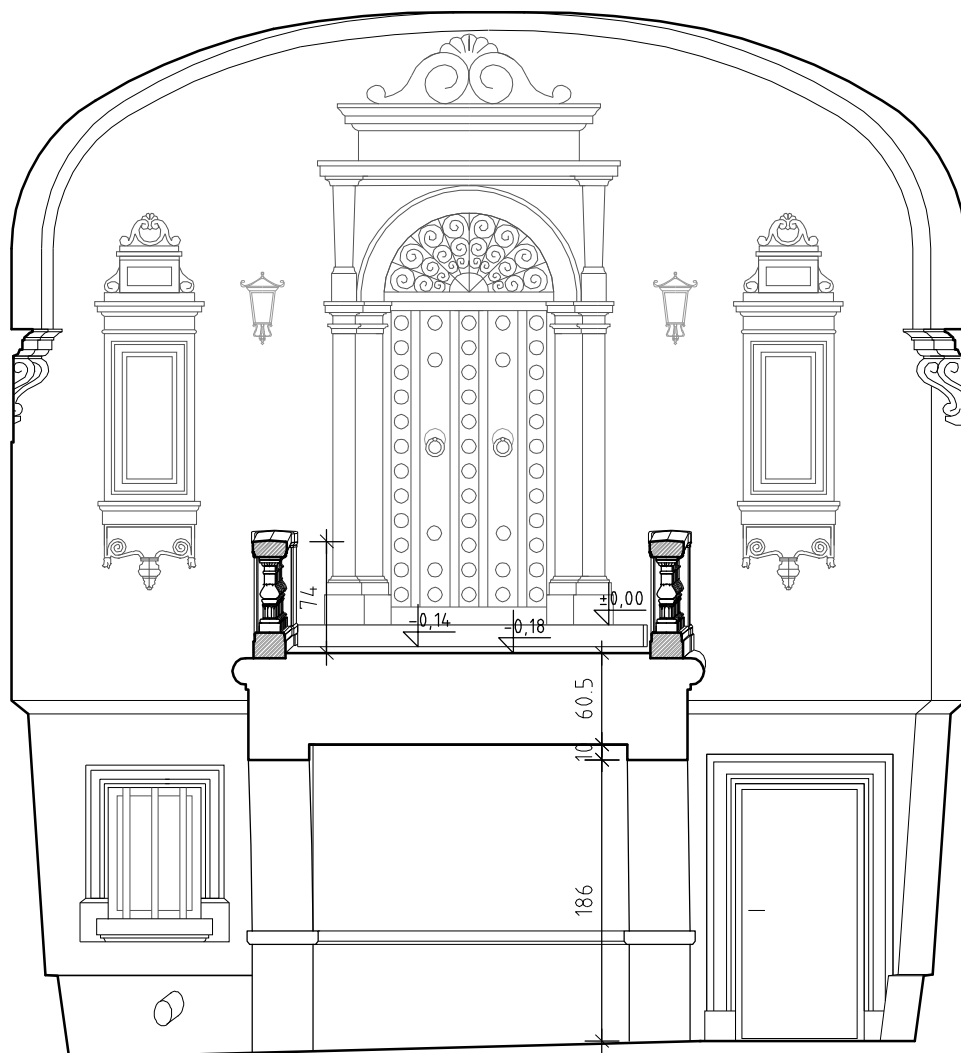

PRZEREKÓJ B-B

PRO ARTE HANNA JUNG MIGDALSKA ARCHITEKTURA I KONSERWACJA ZABYTKÓW 00-172 Warszawa, ul. Dzika 15 m 24 tel.kom.: 601 949 404, e-mail: hjungmigdalska@wp.pl		
OBIEKT: MUZEUM ZAMEK W GOŁUCHOWIE Gołuchów, ul. Działyńskich 1		
OPRACOWANIE: PROJEKT BUDOWLANO-KONSERWATORSKI TOM III		
TEMAT RYSUNKU: INWENTARYZACJA MOSTKA PRZY WEJŚCIU GŁÓWNYM - PRZEKROJE A-A I B-B		Nr rysunku: 18
BRANŻA: ARCHITEKTURA		Skala: 1:50
AUTORZY OPRACOWANIA: arch. Hanna Jung Migdalska upr. bud. ST-138/88, zaśw. konserw. 309/95		podpis: <i>H. Jung Migdalska</i> <i>T. Rojewski</i> <i>Janusz Kaproń</i>
arch. Tadeusz Rojewski Janusz Kaproń		Plik: Data: 09 -2015