


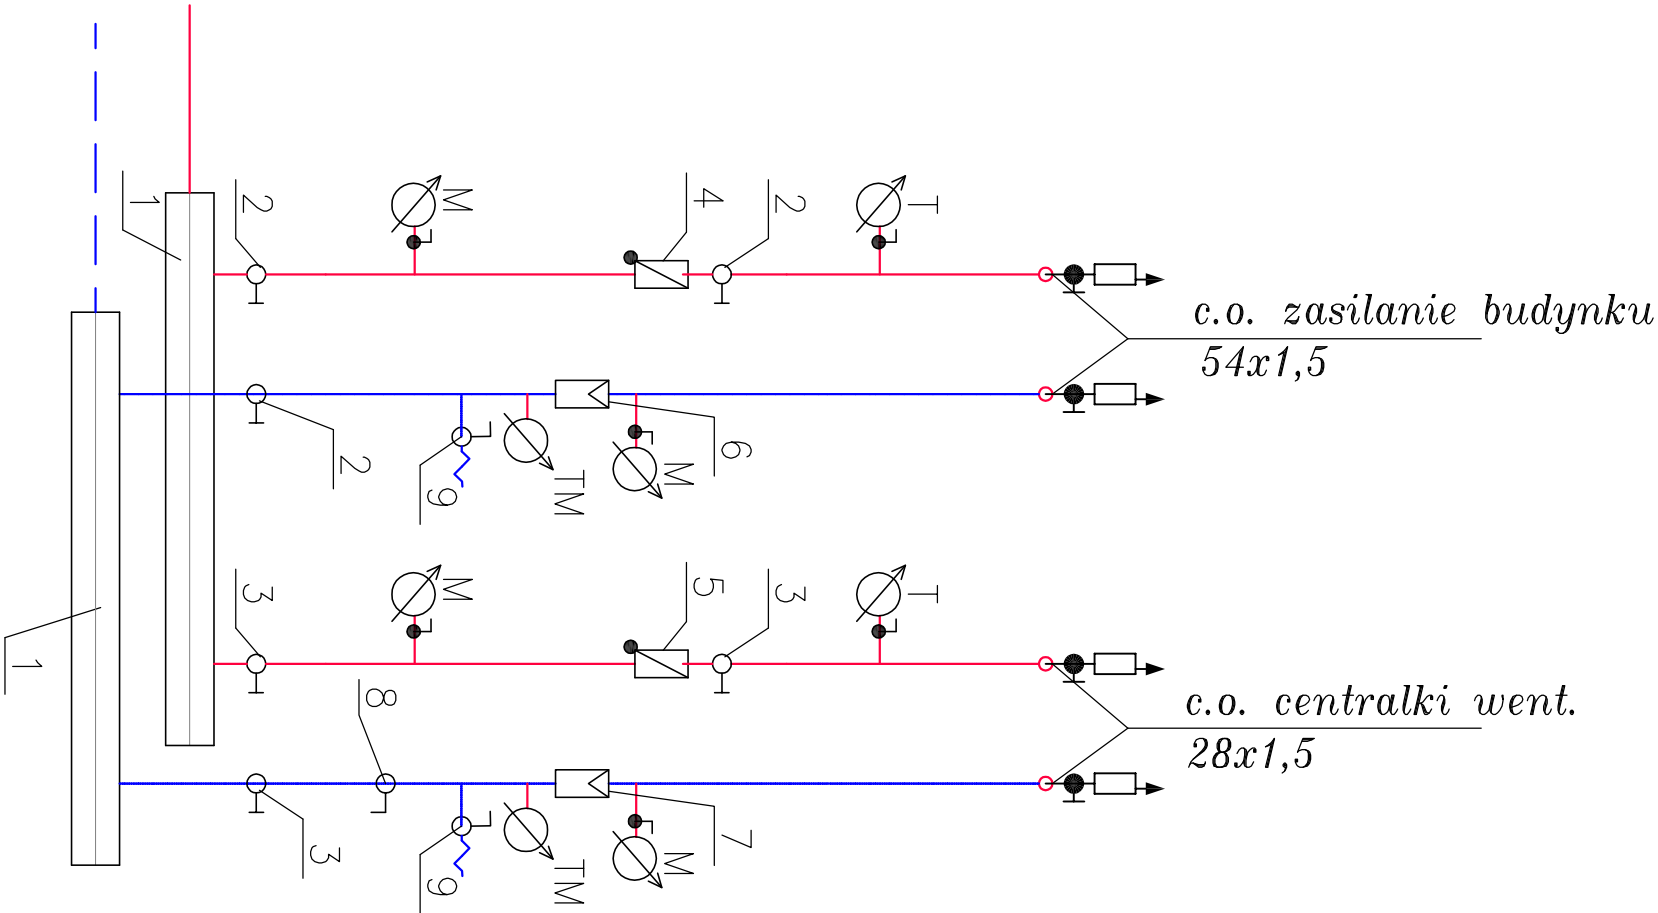

LEGENDA:

- 1.Istniejący rozdzielacz
- 2.Zawór kulowy gwintowany DN50
- 3.Zawór kulowy gwintowany DN25
- 4.Zawór zwrotny gwintowy DN50
- 5.Zawór zwrotny gwintowy DN25
- 6.Filtr siatkowy DN50
- 7.Filtr siatkowy DN25
- 8.Zawór Hydrocontrol_R DN20
- 9.Zawór kulowy gwintowany 1” z końcówką do węża
- Odpowietrznik półautomatyczny
- M. Manometr z króćcem 1/2”, średnica tarczy $\varnothing$ 80, zakres 0–6 bar
- T. Termometr z króćcem 1/2”, średnica tarczy $\varnothing$ 80, zakres 0–120°C

TŁEŚĆ PRYSIĄKU										RYSEK NR S-08 STRONA ____	
SCHEMAT ROZDZIELACZA C.O.											
BRANŻA		sanitarna		STADIUM proj. wykonawczy		INDEX 04,55		DATA 11.2018		SKALA -	
ZADANIE PROJEKTOWE										REMONT PIWNIC MUZEUM HISTORII MIASTA POZNANIA	
NAZWA I ADRES OBIEKTU BUDOWLANEGO										Muzeum Historii Miasta Poznania Stary Rynek 1, 61-773 Poznań dz. nr 98, arkusz 17. obręb Poznań	
JEDNOSTKA PROJEKTOWA										 MICHNOWICZ STASZEWSKI ARCHITEKCI 61-501 POZNAŃ, UL. DĄBRÓWKI 2, b.7/4 TEL/FAX 61-64 973 94, WWW.MSA.NET.PL	
PROJEKTOWAŁ										mgr inż. Ryszard Kaźmierczak	
URZĄDZENIA NR 7319/99/7202 URZĄDZENIA W SPECJALNOŚCI INSTALACJI W ZAKRESIE SIŁ I INSTALACJI URZĄDZEŃ WODOCIĄGOWYCH I KANALIZACYJNYCH, OBRĘTOWYCH, WENTYLACYJNYCH I GĄDOWYCH										DATA I PODPIS 11.2018	