


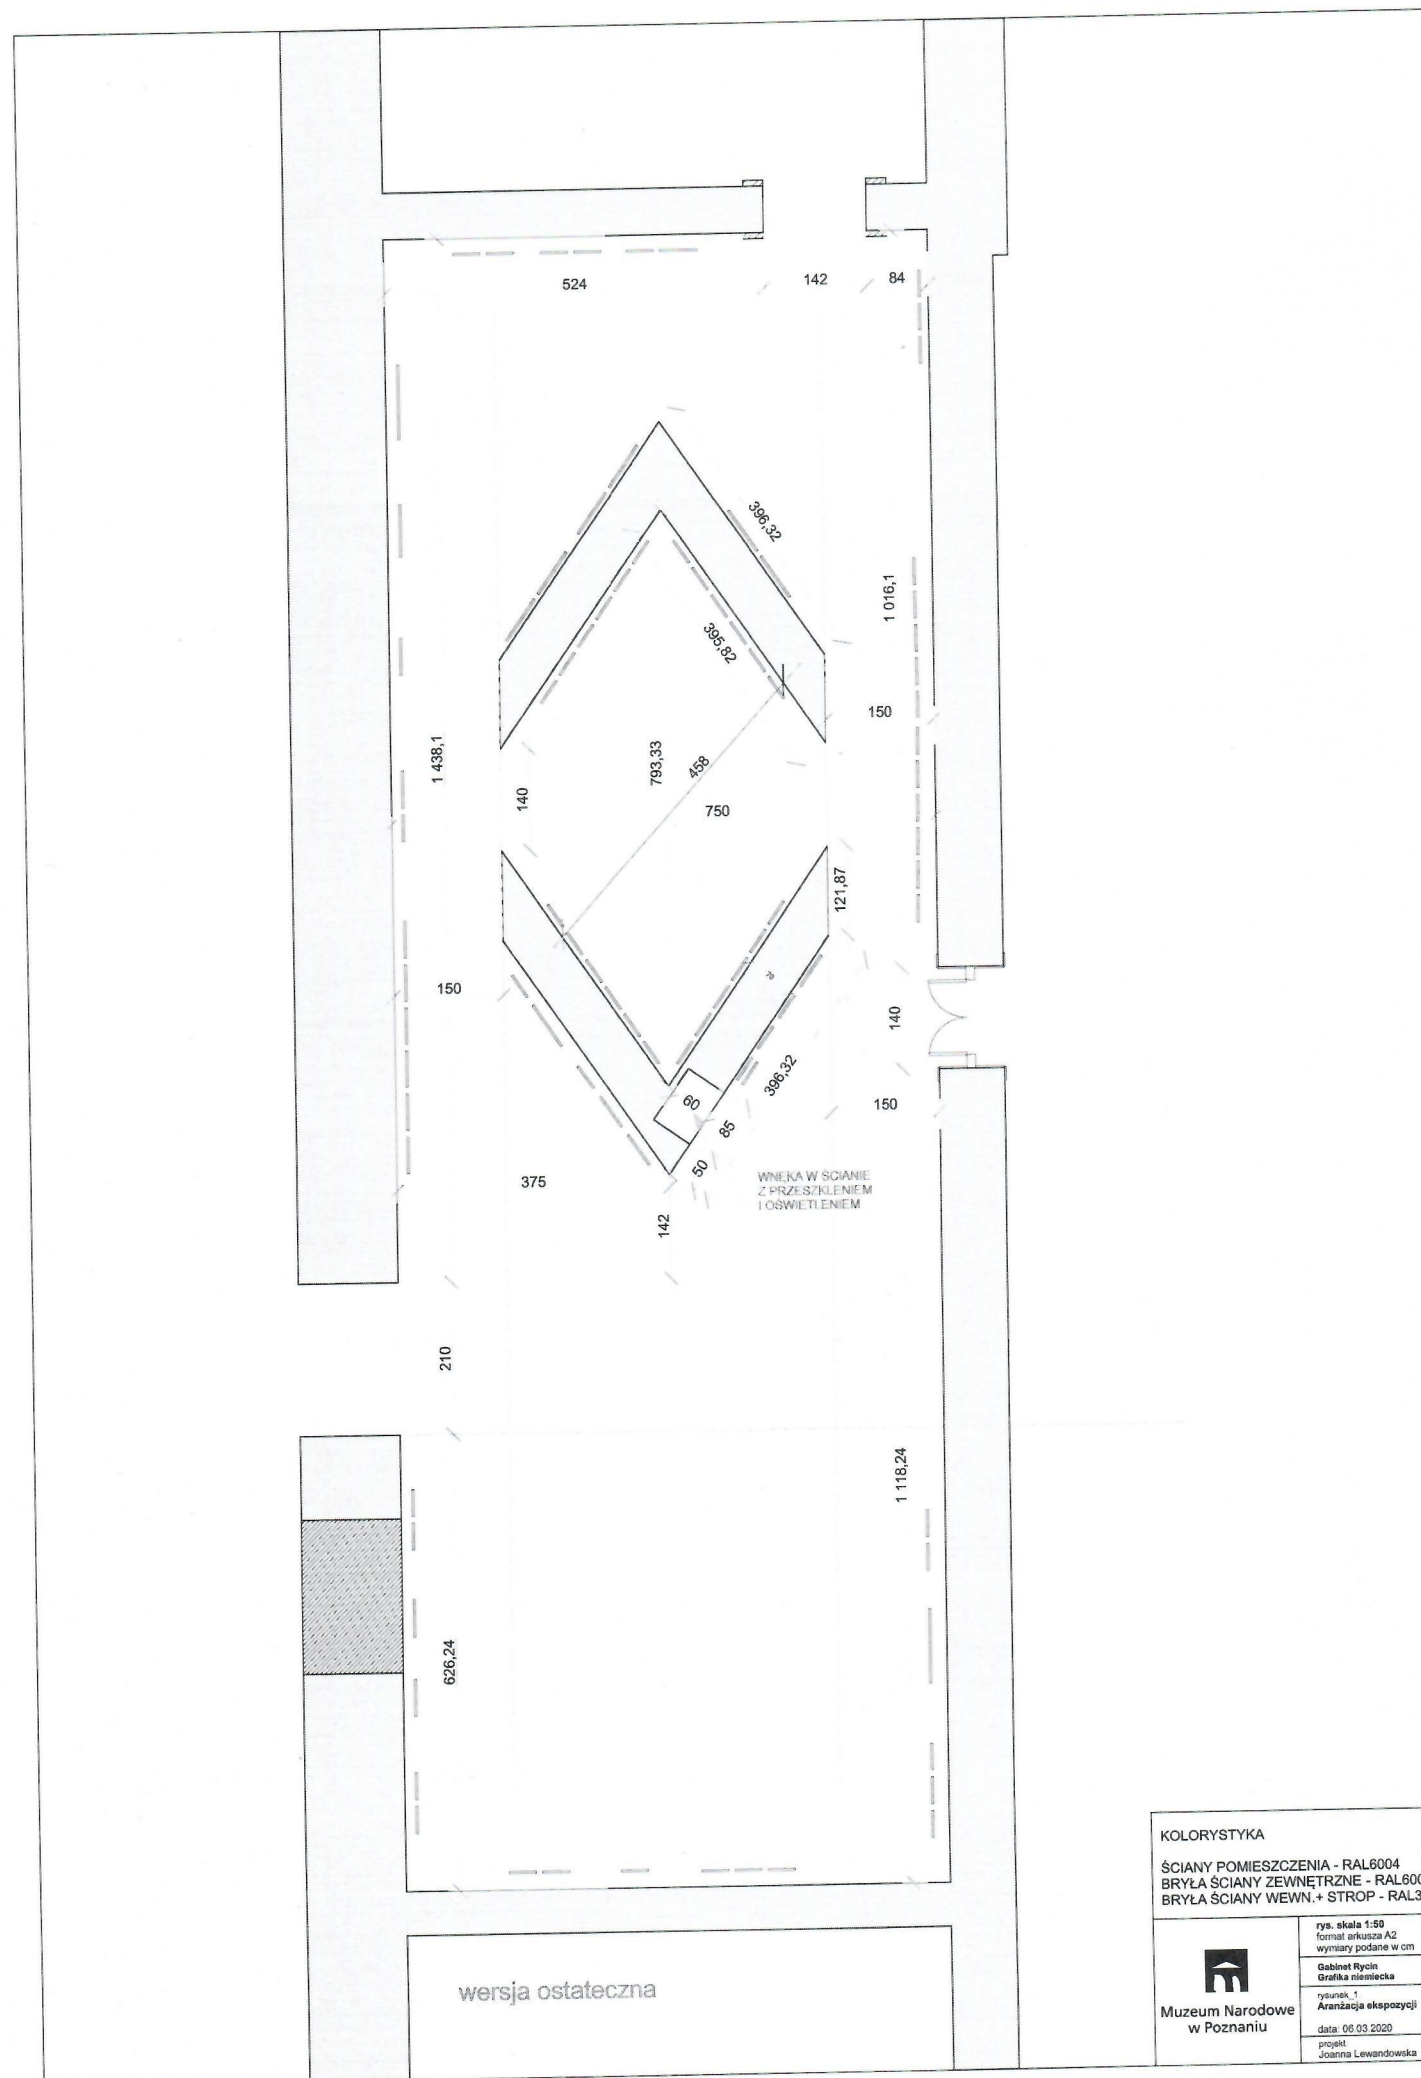

KOLORYSTYKA

ŚCIANY POMIESZCZENIA - RAL6004
BRYŁA ŚCIANY ZEWNĘTRZNE - RAL6005
BRYŁA ŚCIANY WEWN. + STROP - RAL3011



Muzeum Narodowe
w Poznaniu



rys. skala 1:50
format arkusza A2
wymiary podane w cm

Gabinet Ryćcin
Grafika niemiecka

rysunek 1
Aranżacja ekspozycji

data: 06.03.2020

projekt
Joanna Lewandowska

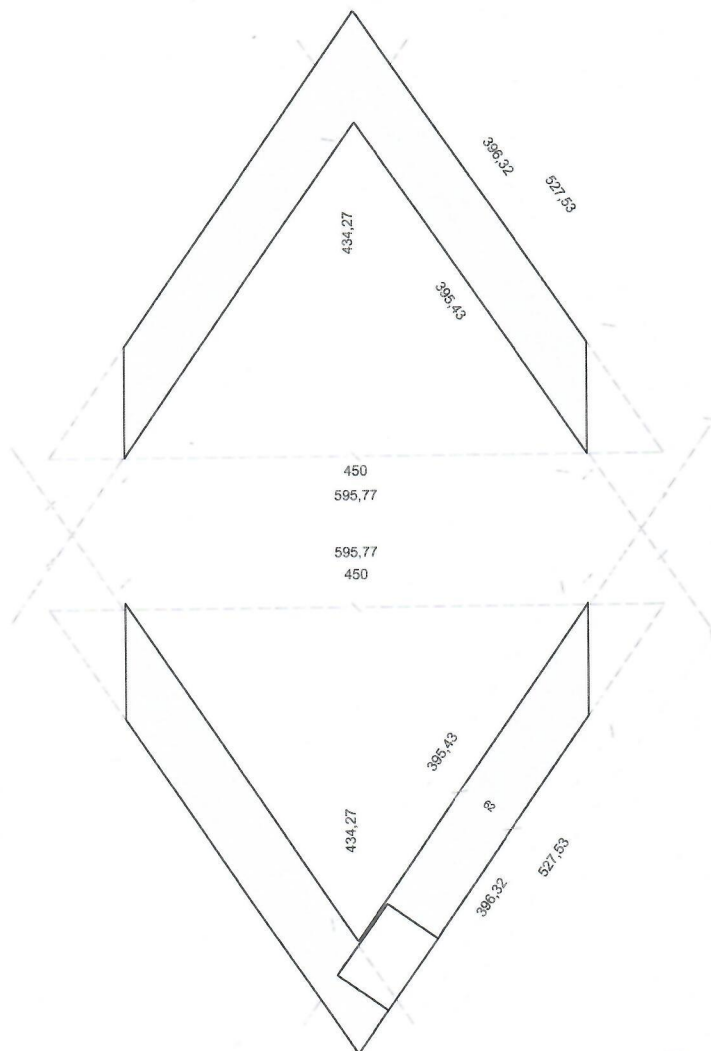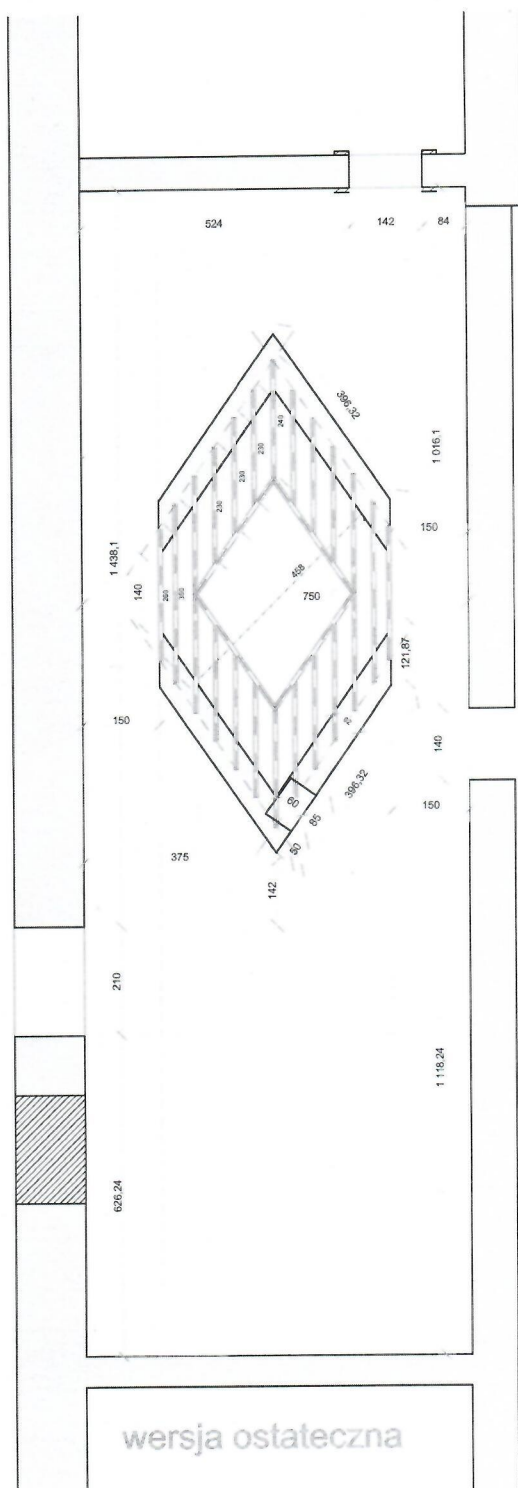

skala 1:50

KOLORYSTYKA

ŚCIANY POMIESZCZENIA - RAL6004
BRYŁA ŚCIANY ZEWNĘTRZNE - RAL6005
BRYŁA ŚCIANY WEWN. + STROP - RAL3011



Muzeum Narodowe
w Poznaniu


rys. skala 1:100; detal 1:50
format arkusza A3
wymiary podane w cm

Gabinet Rycin
Grafika niemiecka

rysunek_2:
Zadaszenie bryły

data: 11.03.2020

projekt:
Joanna Lewandowska

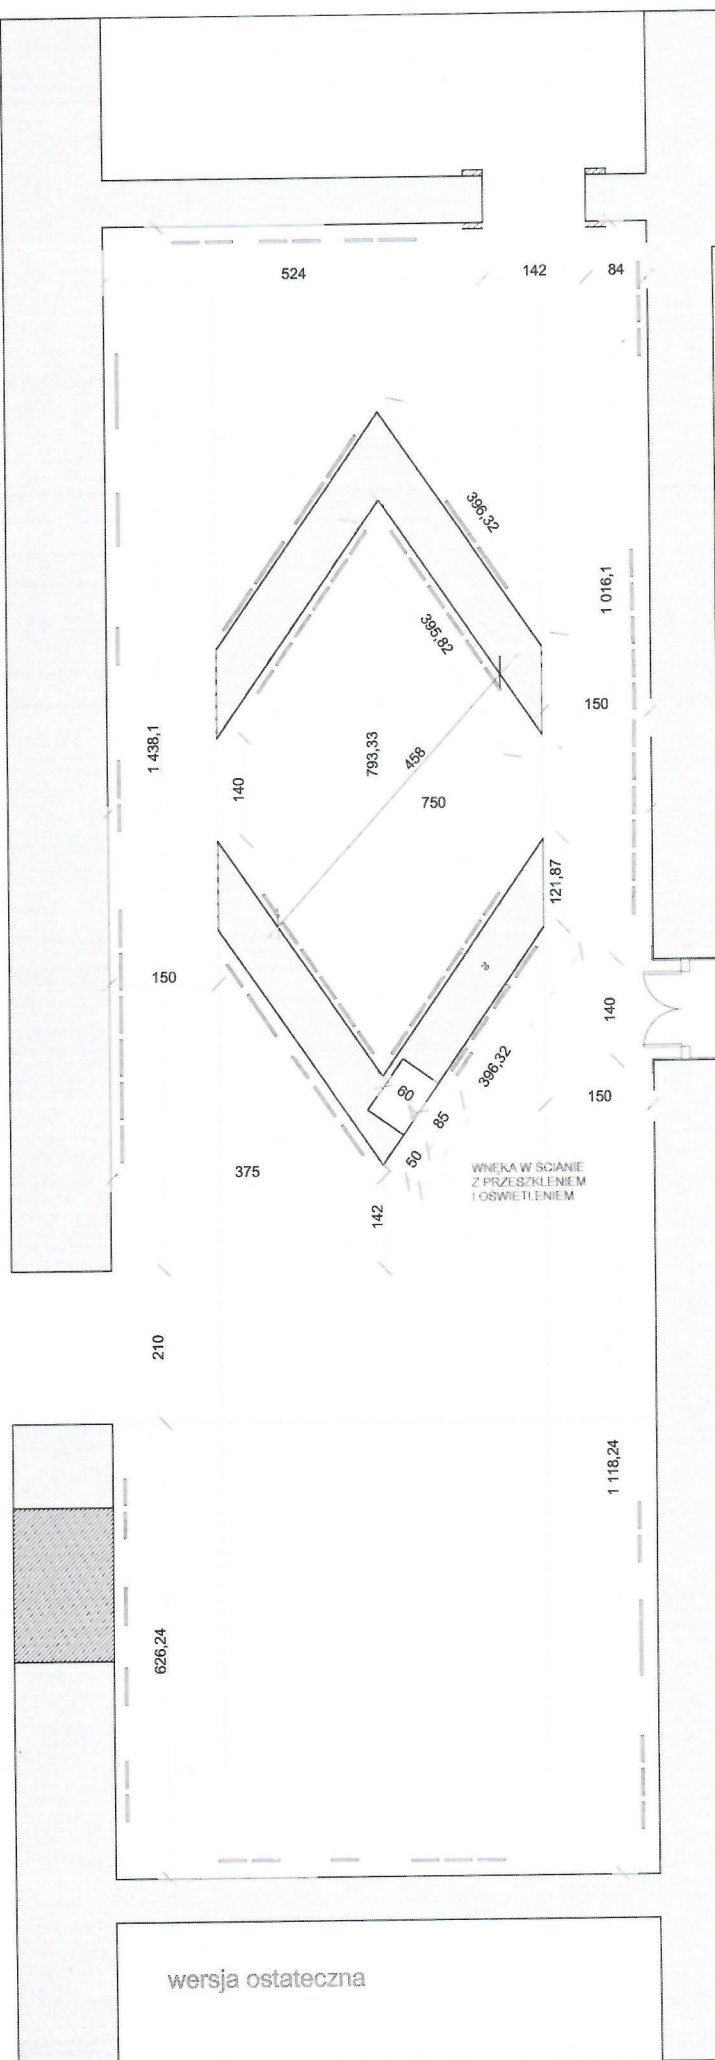

KOLORYSTYKA

ŚCIANY POMIESZCZENIA - RAL6004
BRYŁA ŚCIANY ZEWNĘTRZNE - RAL6005
BRYŁA ŚCIANY WEWN. + STROP - RAL3011



Muzeum Narodowe
w Poznaniu

rys. skala 1:50
format arkusza A2
wymiary podane w cm
Gabinet Rycin
Grafika biurowa
rysunek: 1
Aranżacja ekspozycji
data: 06.03.2020
projekt
Joanna Lewandowska