




I.

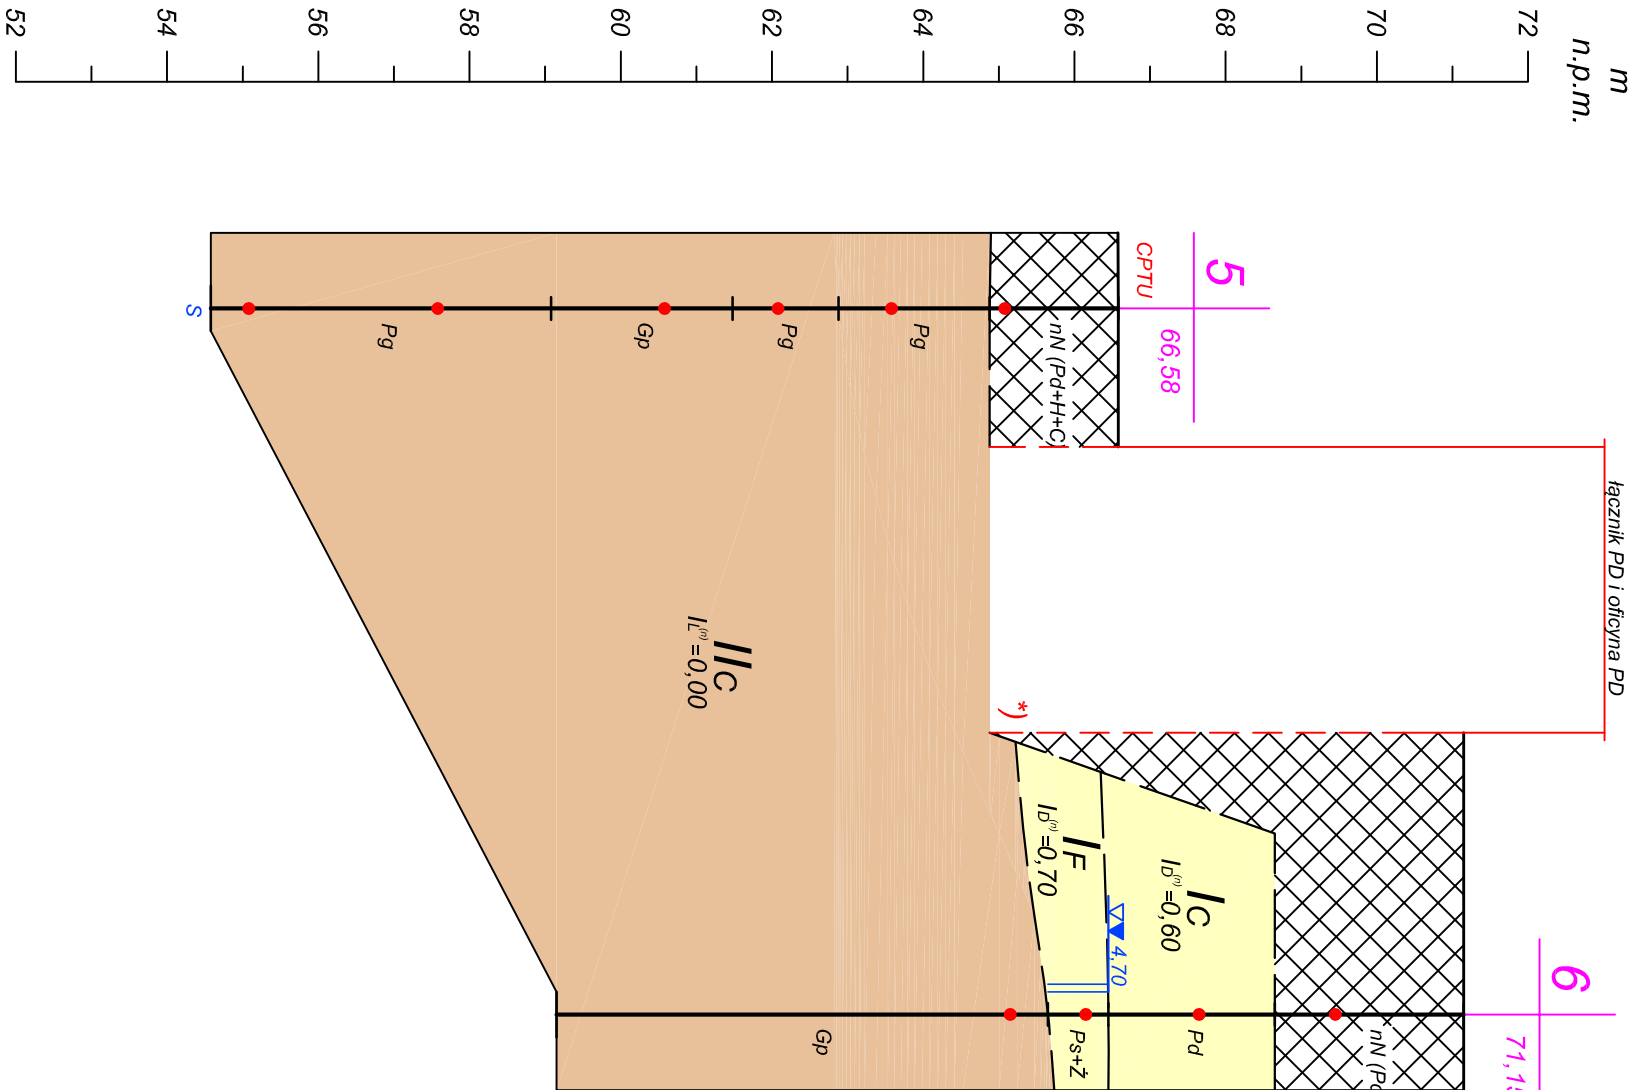


II.

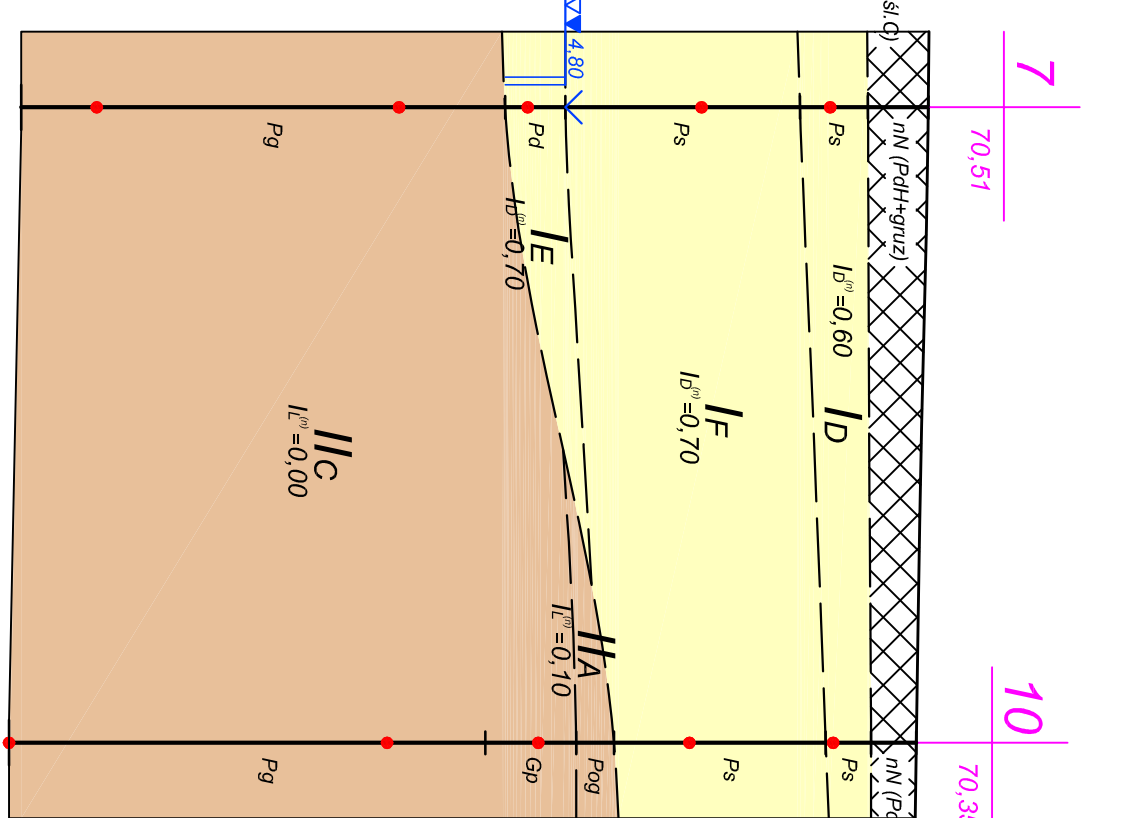


III.

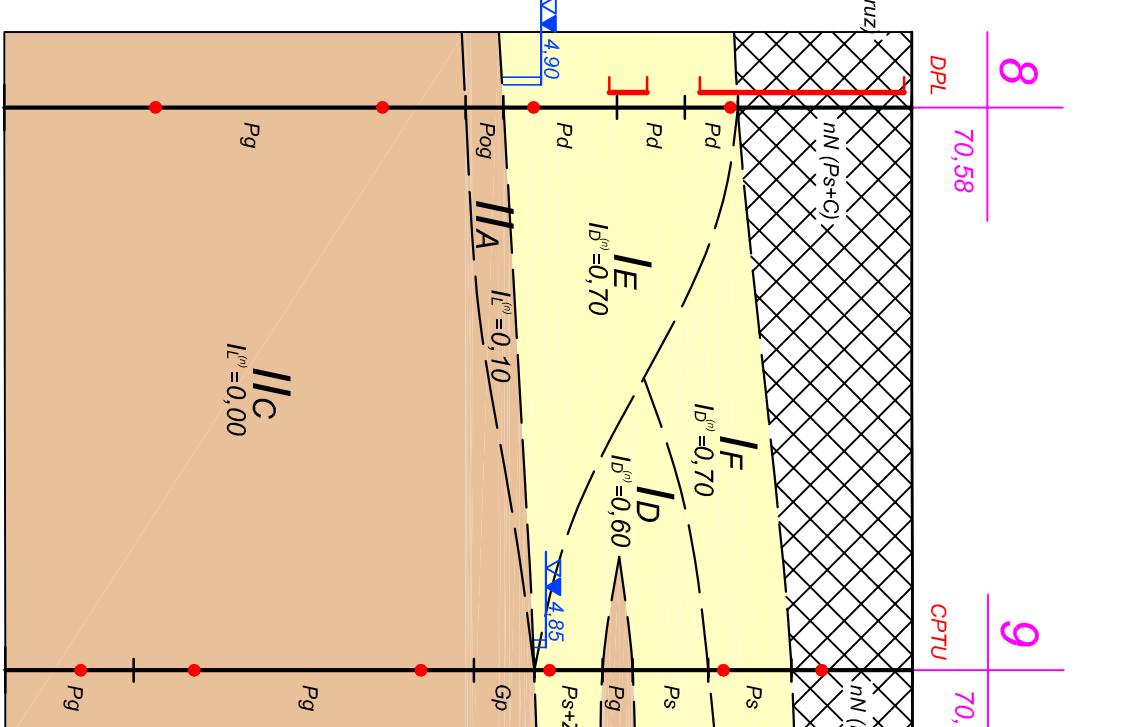


IV.

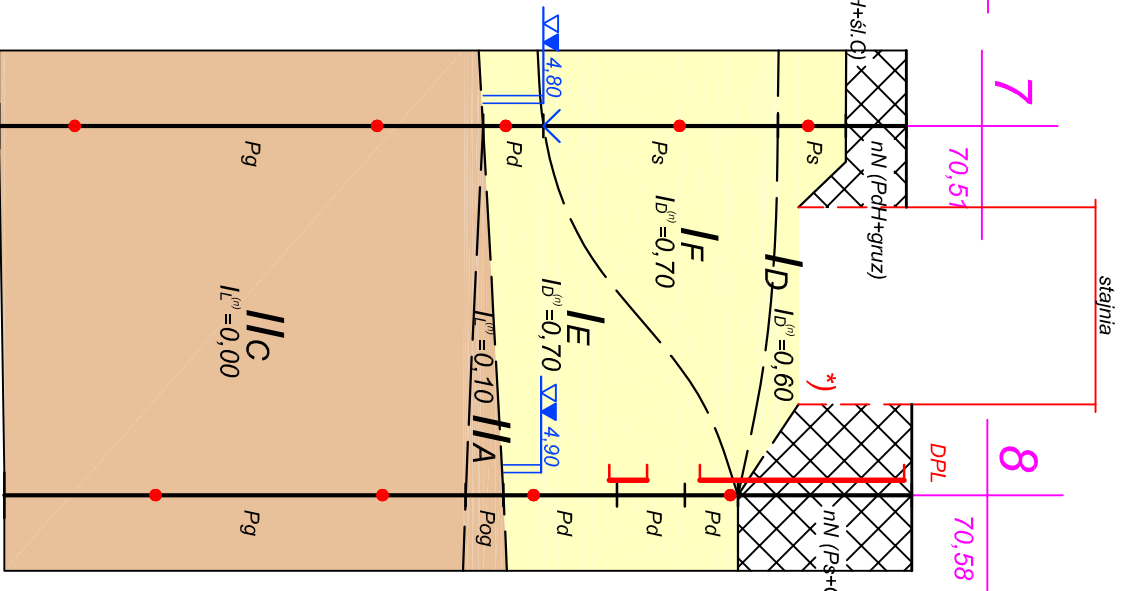


V.

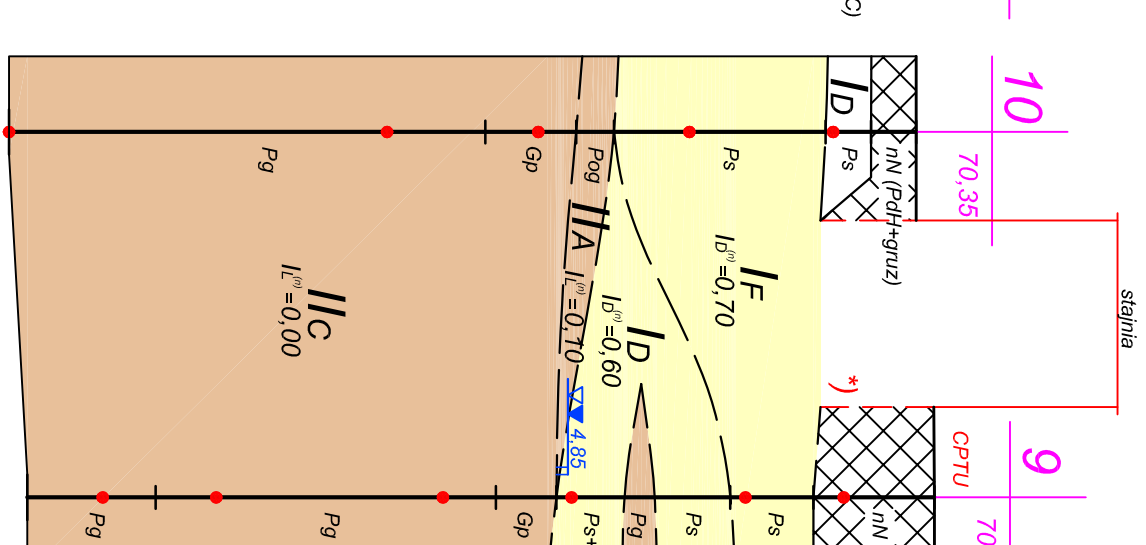

VI.

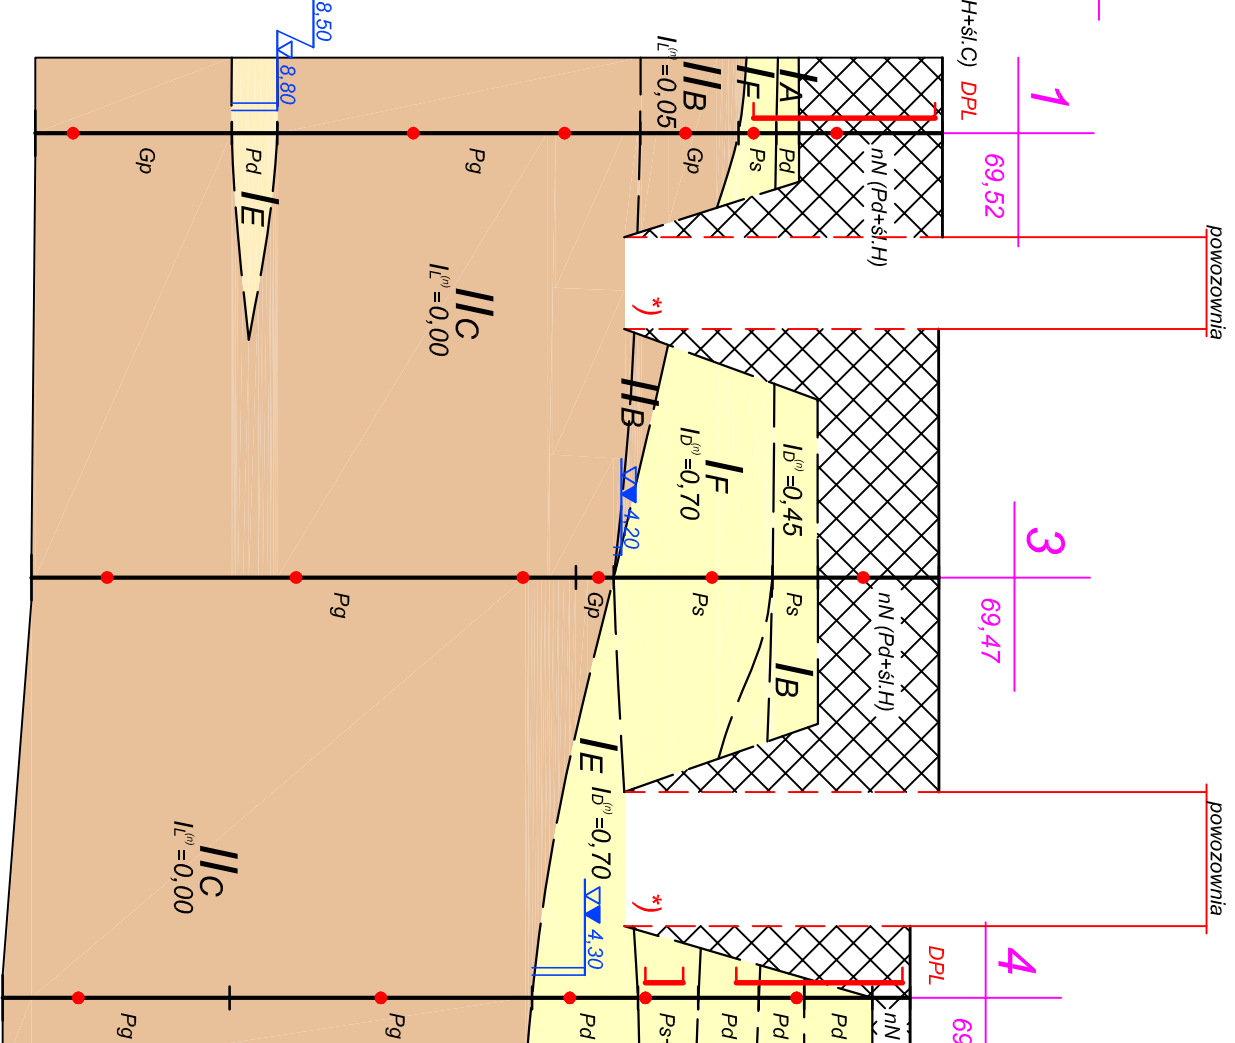

VII.

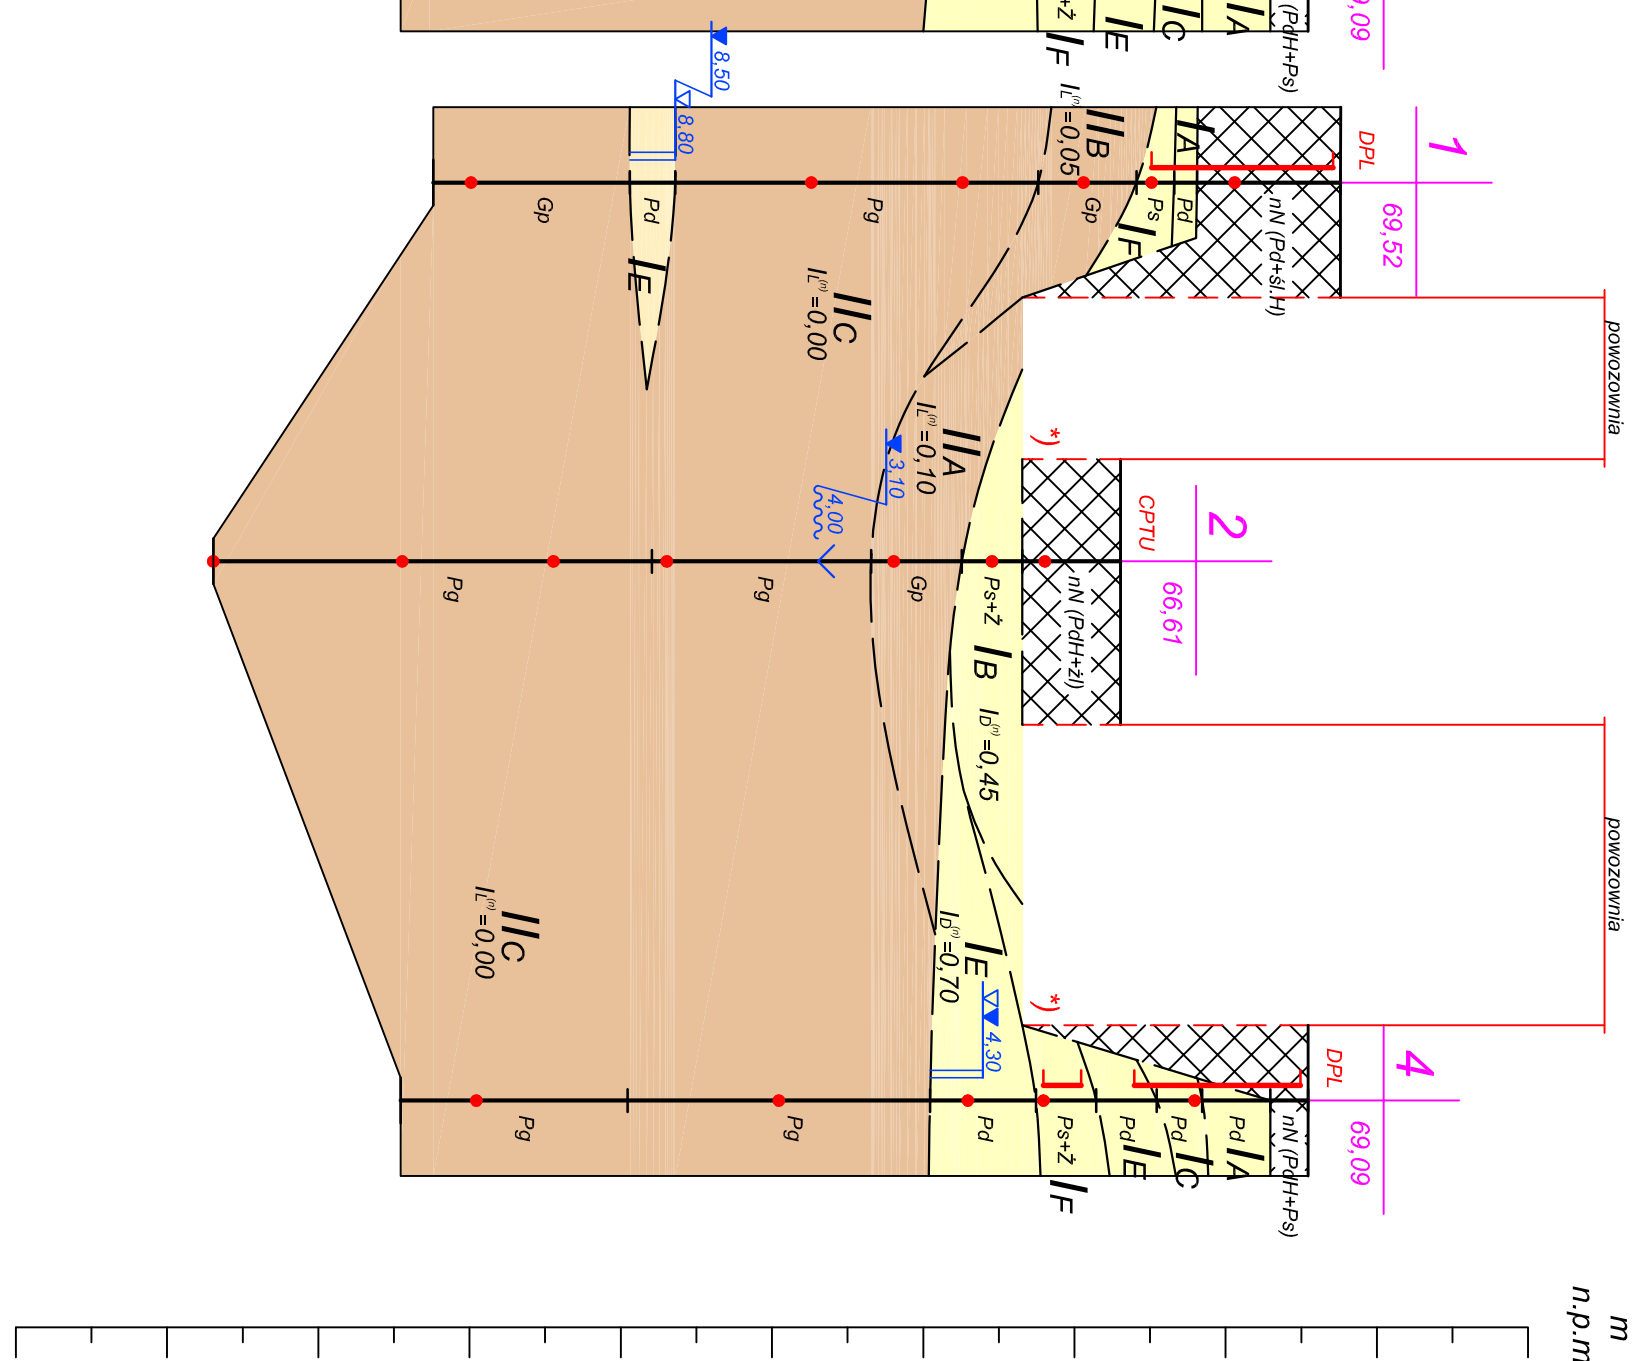

*) - brak szczegółowych danych nt. sposobu i rzędnej posadowienia

				
Nazwa obiektu				
Modernizacja zespołu pałacowo-parkowego w Rogalinie				
Rodzaj dokumentacji				
Dokumentacja badań podłoża gruntowego				
Tytuł				
Przebieg geotechniczny I - VII				
Opracował	mgr Piotr Półny		Nr archiw.	
				
Data		Skala		
04.2014 r.		1:100 (plan) 1:500 (profil)		
		P-8939		