




Biurko z szufladami wykonane z płyty meblowej
gr. 18mm laminowana
biurko czarne
szuflady białe

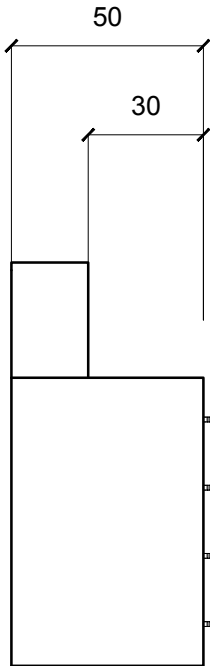


75

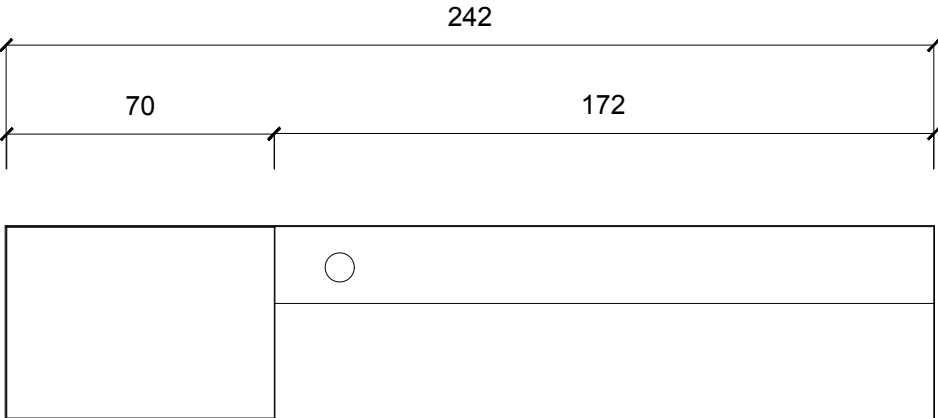

poszycie zewnętrzne ścianki
blacha 2 mm malowana proszkowo
kolor czarny, przyklejona do płyty konstrukcyjnej

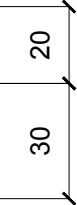

górna konsola punktu obsługi klienta
blacha 2 mm malowana proszkowo
kolor czarny, przyklejona do płyty konstrukcyjnej

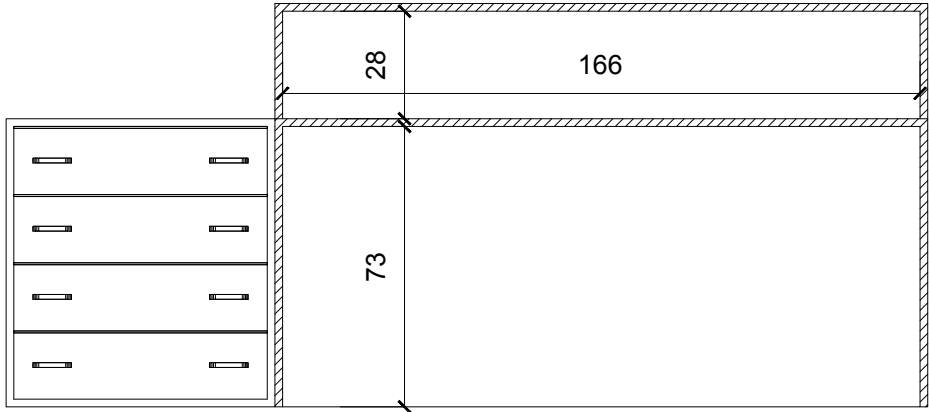

poszycie zewnętrzneszuflad
blacha 2 mm malowana proszkowo
kolor biały, przyklejona do płyty konstrukcyjnej

75

110

PUNKT OBSŁUGI
ZWIEDZAJĄCYCH
H1
SZTUK 1

| | | | |
|--------------------------------------|---|-------------------------------------|--------------------|
| PROJEKT | Projekt techniczny MUZEUM HISTORII MIASTA POZNANIA | | |
| NAZWA I ADRES OBIEKTU BUDOWLANEGO | Muzeum Historii Miasta Poznania Stary Rynek 1, 61-773 Poznań dz. nr 98, arkusz 17. obręb Poznań | | |
| PROJEKTOWANIE | KREATURA KATARZYNA GÓRCZYŃSKA 61-054 POZNAŃ, UL. BOLESŁAWY 38 T E L 6 0 5 5 8 4 8 9 1 | | |
| PROJEKTOWAŁ | DR RAFAŁ GÓRCZYŃSKI (gt. projektant) | DATA I PODPIS | |
| OPRACOWAŁ | DR RAFAŁ GÓRCZYŃSK | | |
| SPRAWDZIŁA | KATARZYNA GÓRCZYŃSKA | | |
| RYSUNEK | PUNKT OBSŁUGI ZWIEDZAJĄCYCH | | RYSUNEK NR 2.29 |
| | | | SKALA 1:20 |