



Sieczisko\_S1

Siedzisko wykonane ze spawanych profili stalowych o przekroju 30/30 mm, grubość ścianki profilu minimum 2 mm.  
Okładzina podestu wykonana blachy o grubości 3 mm zgrzewana lub skręcana malowana proszkowo kolor czarny.  
Siedziska powinny być wykonane w wysokim standardzie wizualnym.

Kieszenie do osadzenia stopek przyspawane do konstrukcji siedziska

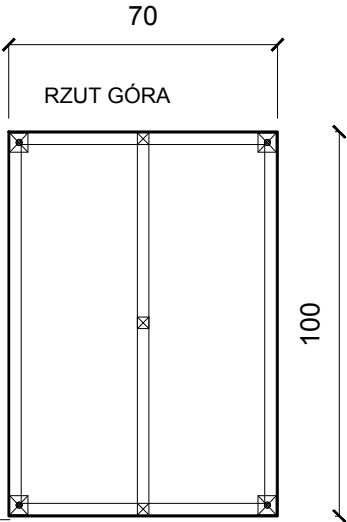

Sztuk-2

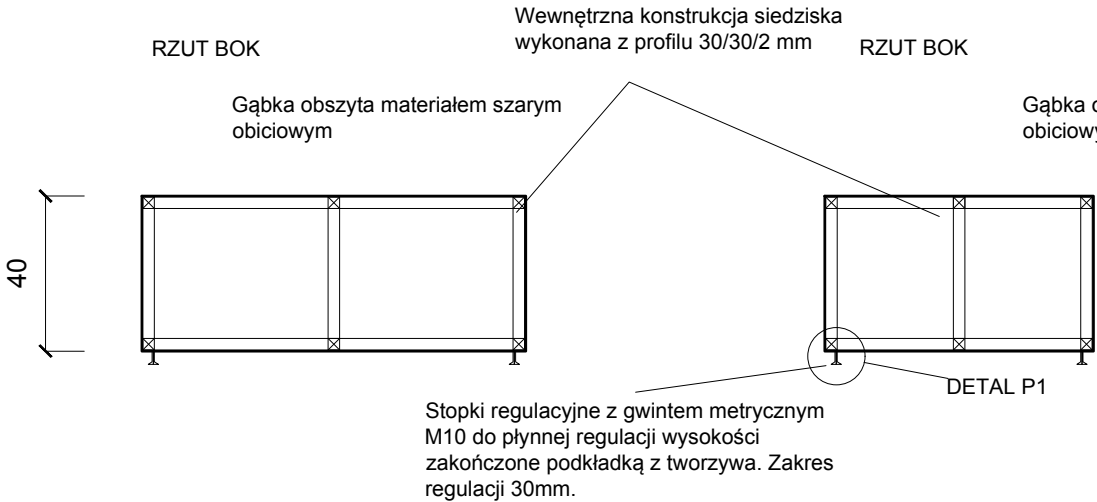

Poszycie zewnętrzne siedziska wykonane z blachy malowanej proszkowo w kolorze czarnym grubości 3mm

PROJEKT	Projekt techniczny MUZEUM HISTORII MIASTA POZNANIA		
NAZWA I ADRES OBIEKTU BUDOWLANEGO	Muzeum Historii Miasta Poznania Stary Rynek 1, 61-773 Poznań dz. nr 98, arkusz 17. obręb Poznań		
PROJEKTOWANIE	KREATURA KATARZYNA GÓRCZYŃSKA 61-054 POZNAŃ, UL. BOLESŁAWY 38 T E L 6 0 5 5 8 4 8 9 1		
PROJEKTOWAŁ	DR RAFAŁ GÓRCZYŃSKI (gt. projektant)	DATA I PODPIS	
OPRACOWAŁ	DR RAFAŁ GÓRCZYŃSK	.....	
SPRAWDZIŁA	KATARZYNA GÓRCZYŃSKA	.....	
RYSUNEK	Siedziska S1		RYSUNEK NR A_1
			SKALA 1:20