




Widok bok

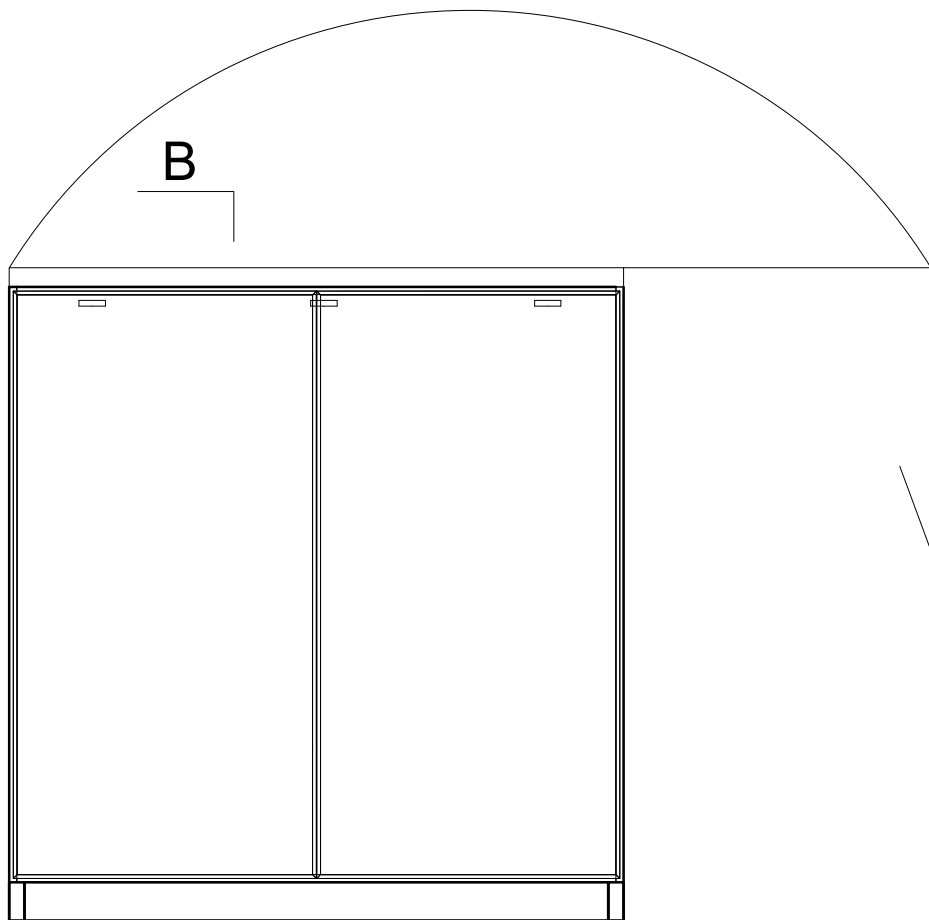

Widok front

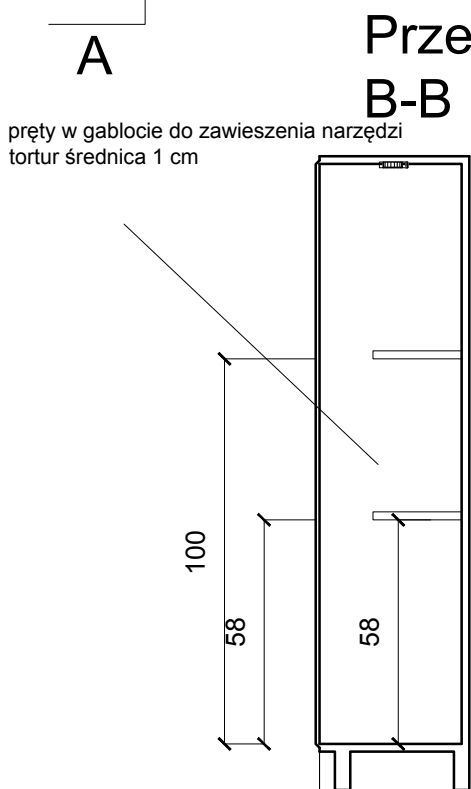

Przekrój B-B

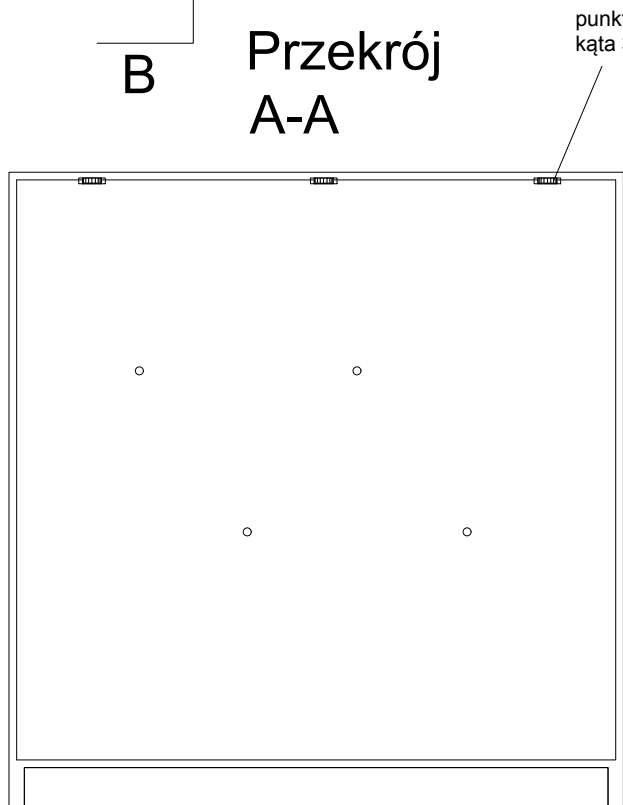


Przekrój A-A

Wyrys ukazuje zakres wnęki do uzupełnienia zabudową z blachy lakierowanej proszkowo

miejsce na opisy

Cała konstrukcja jak i wykonanie gabloty blacha 2-3mm malowana proszkowo kolor biały zabezpieczone przed negatywnym wpływem mikrośrodowiska piwnicy.

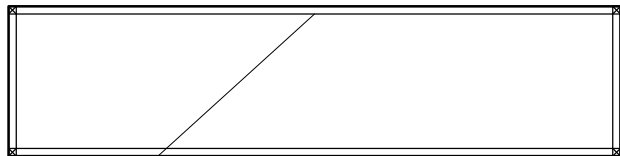

konstrukcja gabloty profil stalowy 20/20/2 mm

podwójne szklane drzwi zamykane na zamek

zawiasy klejone do szklanych drzwi

REGAŁ R2 SZTUK 1

punktowe oświetlenie gabloty z regulacją kąta 3 sztuk kolor czerwony ciepły !

konstrukcja gabloty blacha 3mm malowana proszkowo kolor czarny

dolny cokół maskujący

PROJEKT	Projekt techniczny MUZEUM HISTORII MIASTA POZNANIA	
NAZWA I ADRES OBIEKTU BUDOWLANEGO	Muzeum Historii Miasta Poznania Stary Rynek 1, 61-773 Poznań dz. nr 98, arkusz 17. obręb Poznań	
PROJEKTOWANIE	KREATURA KATARZYNA GÓRCZYŃSKA 81-054 POZNAŃ, UL. BOLESŁAWY 38 TEL 60 55 84 89 1	
PROJEKTOWAŁ	DR RAFAŁ GÓRCZYŃSKI (gt. projektant)	DATA I PODPIS
OPRACOWAŁ	DR RAFAŁ GÓRCZYŃSKI	---
SPRAWDZIŁA	KATARZYNA GÓRCZYŃSKA	---
RYСУNEK	REGAŁ R2 WIDOKI I PRZEKROJE	RYСУNEK NR 2.20
		SKALA 1:20