


Ścianka ekspozycyjna
z telewizorem
E6

SZTUK 1

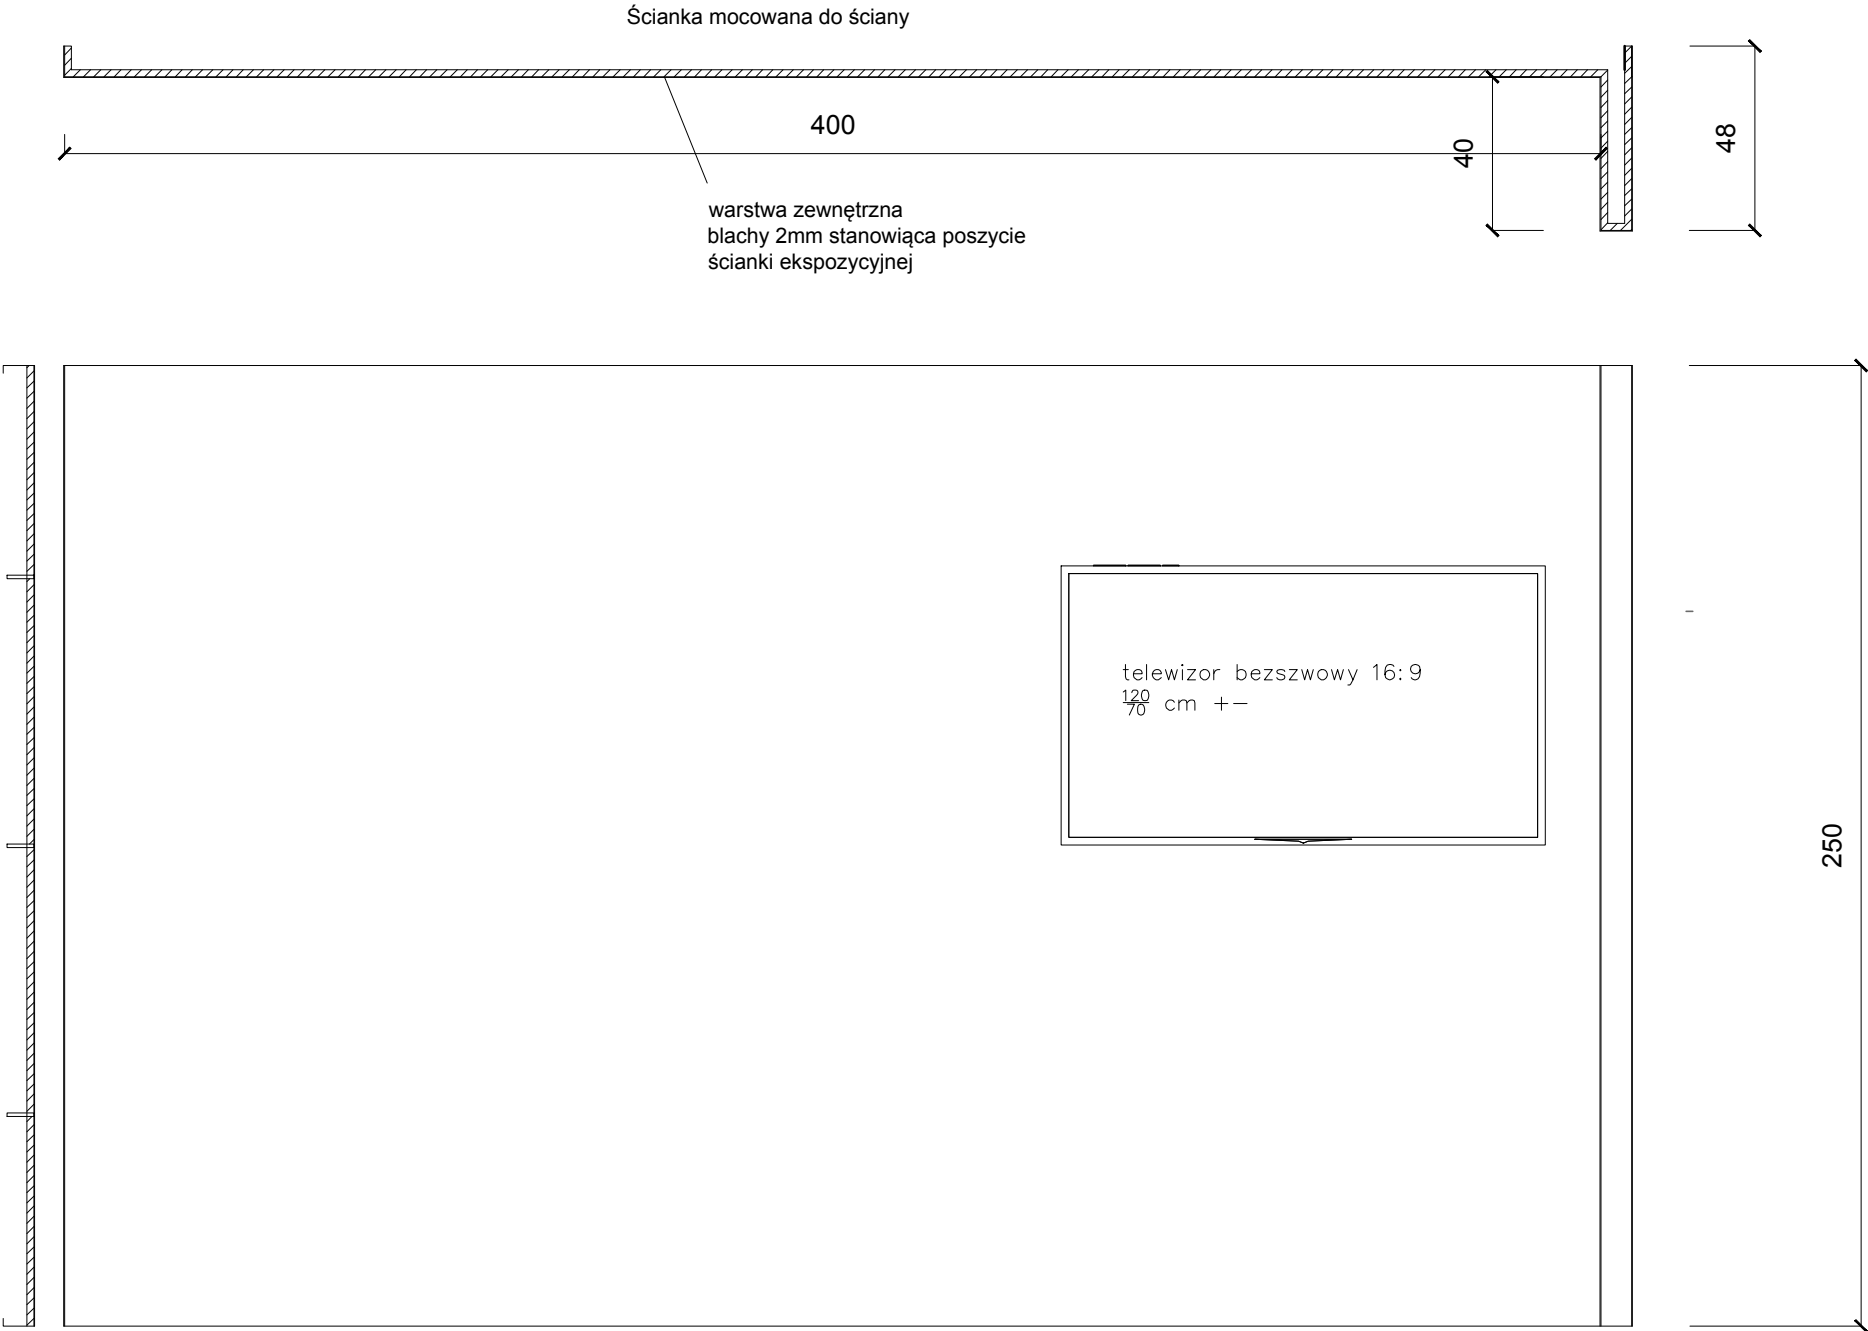

poszycie zewnętrzne ścianki
blacha 2 mm malowana proszkowo
kolor czarny, przyklejona do płyty
konstrukcyjnej

Ścianka z płyty meblowej gr. 18mm surowa
mocowana 5 cm od posadzki

PROJEKT	Projekt techniczny MUZEUM HISTORII MIASTA POZNANIA		
NAZWA I ADRES OBIEKTU BUDOWLANEGO	Muzeum Historii Miasta Poznania Stary Rynek 1, 61-773 Poznań dz. nr 98, arkusz 17. obręb Poznań		
PROJEKTOWANIE	KREATURA KATARZYNA GÓRCZYŃSKA 61-054 POZNAŃ, UL. BOLESŁAWY 38 TEL 60 55 84 89 1		
PROJEKTOWAŁ	DR RAFAŁ GÓRCZYŃSKI (gt. projektant)	DATA I PODPIS	
OPRACOWAŁ	DR RAFAŁ GÓRCZYŃSK	
SPRAWDZIŁA	KATARZYNA GÓRCZYŃSKA	
RYSUNEK	ŚCIANKA E6 PRZEKROJE WIDOKI		RYSUNEK NR 2.7
			SKALA 1:20