



Przekrój
B-B

Przekrój
A-A

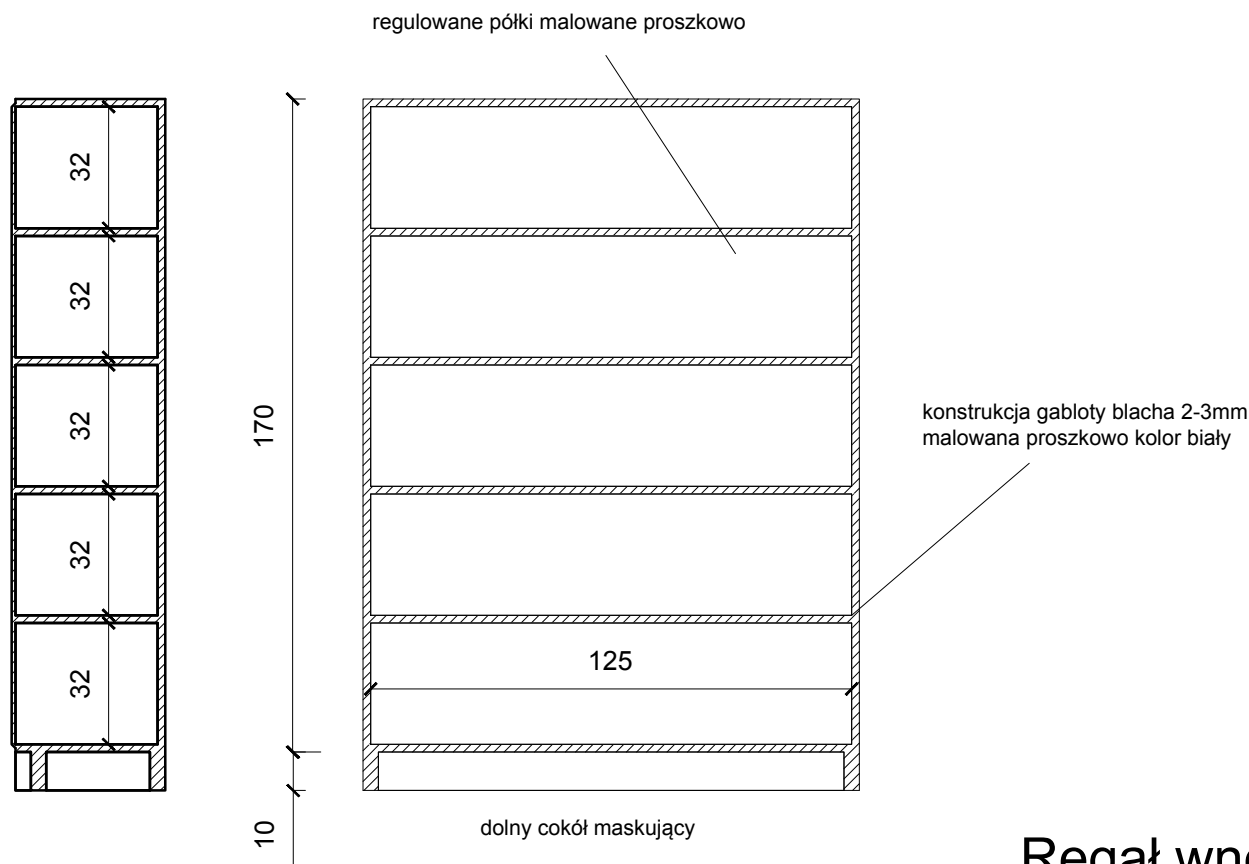


konstrukcja gabloty profil stalowy
20/20/2 mm

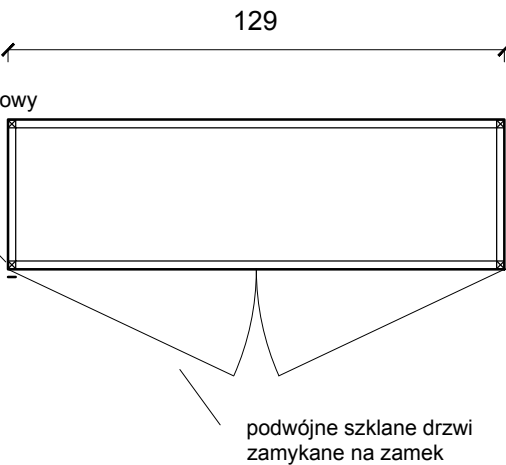

Regał wnętrza R1
- magazyn studyjny SZTUK 2

Cała konstrukcja jak i wykonanie gabloty blacha 3mm malowana proszkowo kolor biały zabezpieczone przed negatywnym wpływem mikrośrodowiska piwnicy.

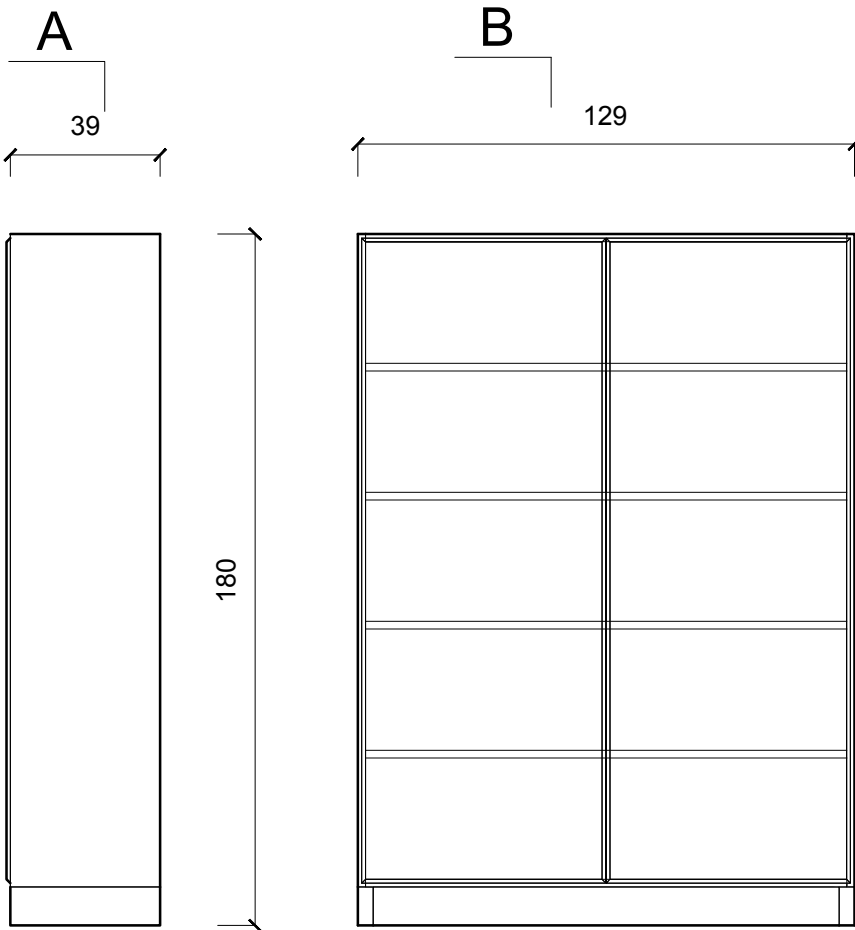

Widok bok

Widok front

A

B

PROJEKT		Projekt techniczny MUZEUM HISTORII MIASTA POZNANIA	
NAZWA I ADRES OBIEKTU BUDOWLANEGO		Muzeum Historii Miasta Poznania Stary Rynek 1, 61-773 Poznań dz. nr 98, arkusz 17. obręb Poznań	
PROJEKTOWANIE		KREATURA KATARZYNA GÓRCZYŃSKA 81-054 POZNAN, UL. BOLESŁAWY 38 T E L 6 0 5 5 8 4 8 9 1	
PROJEKTOWAŁ	DR RAFAŁ GÓRCZYŃSKI (gt. projektant)	DATA I PODPIS	
OPRACOWAŁ	DR RAFAŁ GÓRCZYŃSKI	—	
SPRAWDZIŁA	KATARZYNA GÓRCZYŃSKA	—	
RYSUNEK	REGAŁ R1 WIDOKI I PRZEKROJE		RYSUNEK NR 2.19
			SKALA 1:20