


Skrzynie z płyty meblowej gr.18mm wewnątrz przestrzeń do przechowywania
Ściana od zabudowy ekspozycji z siedziskiem

poszycie zewnętrzne ścianki
blacha 2 mm malowana proszkowo
kolor czarny, przyklejona do płyty konstrukcyjnej

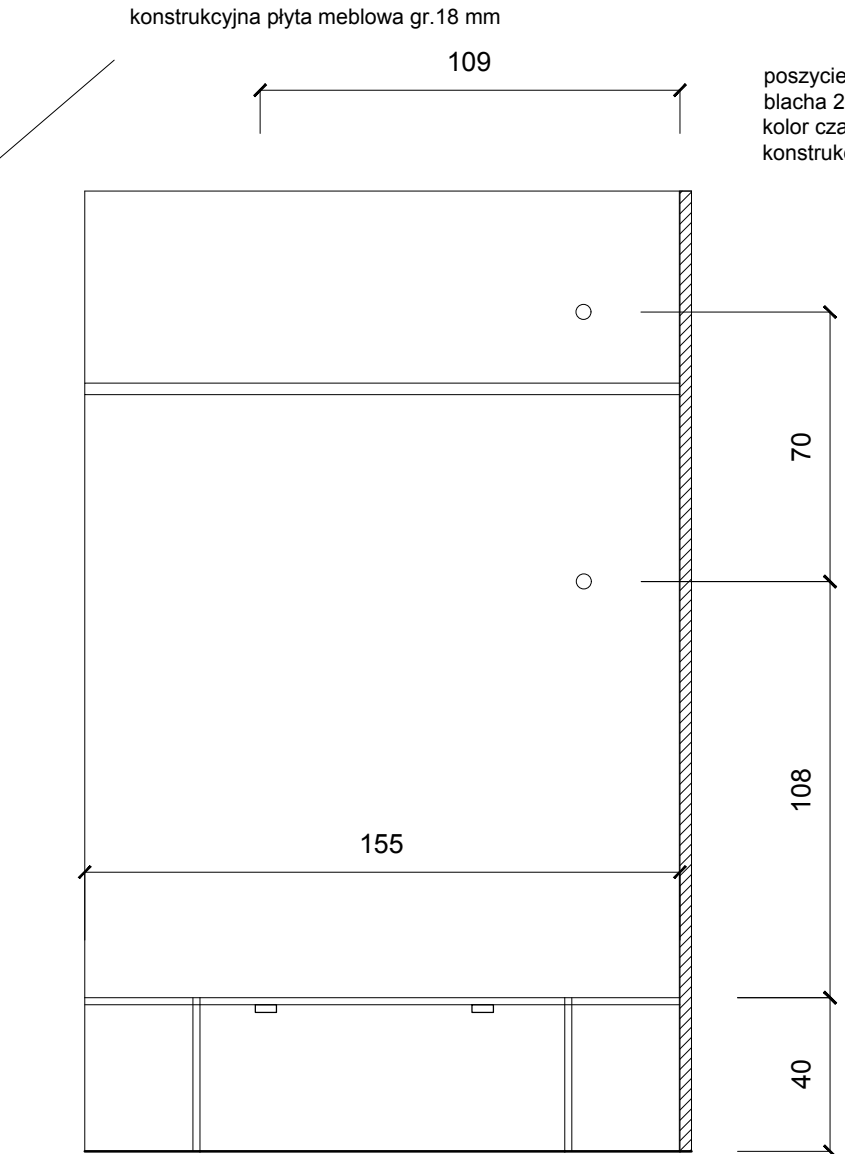

Siedziska z płyty meblowej gr.18mm wewnątrz przestrzeń do przechowywania

Poszycie zewnętrzne stanowiące obudowę skrzyń do przechowywania pokryte blachą 2mm malowaną proszkowo kolor czarny przyklejone bezpośrednio do płyty konstrukcyjnej

PROJEKT	Projekt techniczny MUZEUM HISTORII MIASTA POZNANIA		
NAZWA I ADRES OBIEKTU BUDOWLANEGO	Muzeum Historii Miasta Poznania Stary Rynek 1, 61-773 Poznań dz. nr 98, arkusz 17. obręb Poznań		
PROJEKTOWANIE	KREATURA KATARZYNA GÓRCZYŃSKA 61-054 POZNAŃ, UL. BOLESŁAWY 38 T E L 6 0 5 5 8 4 8 9 1		
PROJEKTOWAŁ	DR RAFAŁ GÓRCZYŃSKI (gt. projektant)	DATA I PODPIS RYSUNEK NR 2.30 SKALA 1:20	
OPRACOWAŁ	DR RAFAŁ GÓRCZYŃSK		
SPRAWDZIŁA	KATARZYNA GÓRCZYŃSKA		
RYSUNEK	SZATNIA		