


WAŁECZKI STABILIZUJĄCE OBIEKTY


Wykonane z tworzywa lakierowane
zakończone szpikulcem.
Zbudowane na planie walca o średnicy
7 mm i wysokościach
5 mm, 25 mm, 50 mm
Sztuk 50 każdy rozmiar
25 sztuk białych
25 sztuk czarnych

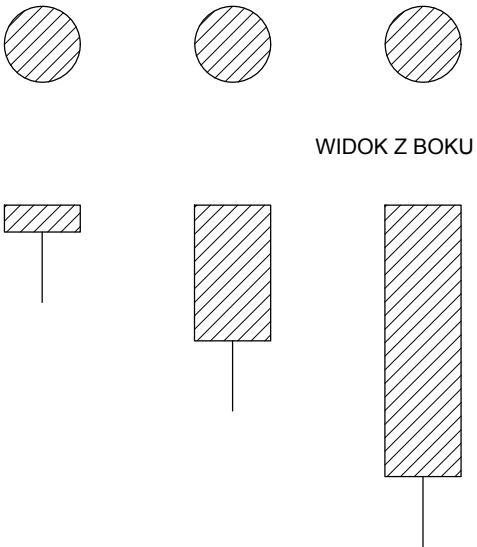

PODPÓRKI DO OBIEKTÓW

Wykonane z tworzywa lakierowane
zakończone dwoma szpilulcami.
W kształcie prostopadłościanu
o rozmiarach 40mm szerokość oraz
80 mm szerokość, wysokość 10 mm,
grubość 7 mm


Sztuk 50 każdy rozmiar
25 sztuk białych
25 sztuk czarnych

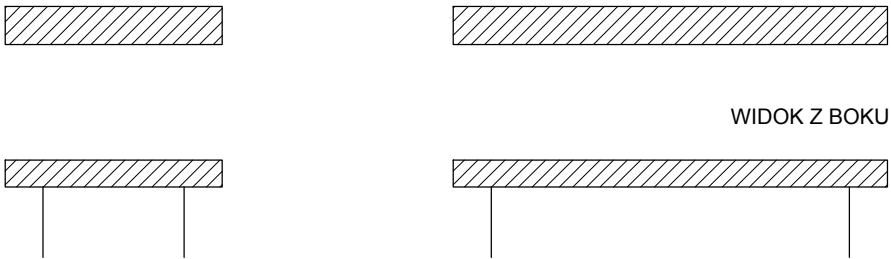

PODPÓRKI DO OBIEKTÓW ŁUKOWE

Wykonane z tworzywa lakierowane
zakończone dwoma szpilulcami.
W kształcie wygiętego prostopadłościanu
zbudowanego na planie łuku o promieniu
25 mm
o rozmiarach 40mm szerokość oraz
80 mm szerokość, wysokość 10 mm,
grubość 7 mm

Sztuk 50 każdy rozmiar
25 sztuk białych
25 sztuk czarnych

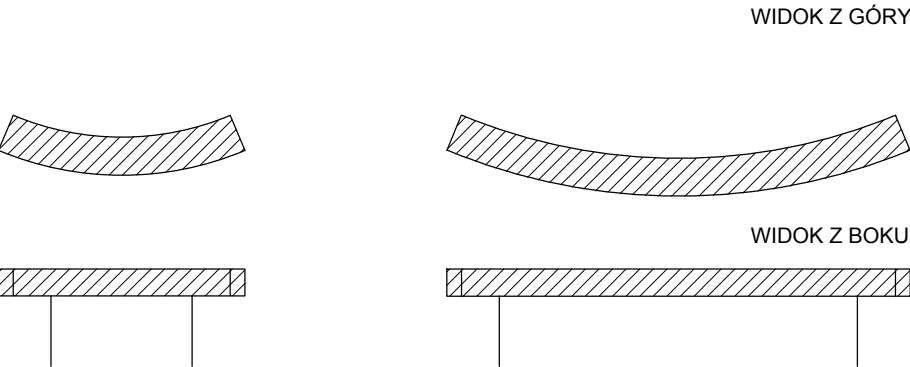

WIDOK Z GÓRY

WIDOK Z BOKU


WIDOK Z GÓRY

WIDOK Z BOKU

WIDOK Z GÓRY

WIDOK Z BOKU


WKŁAD BAZOWY DO GABLOT G1

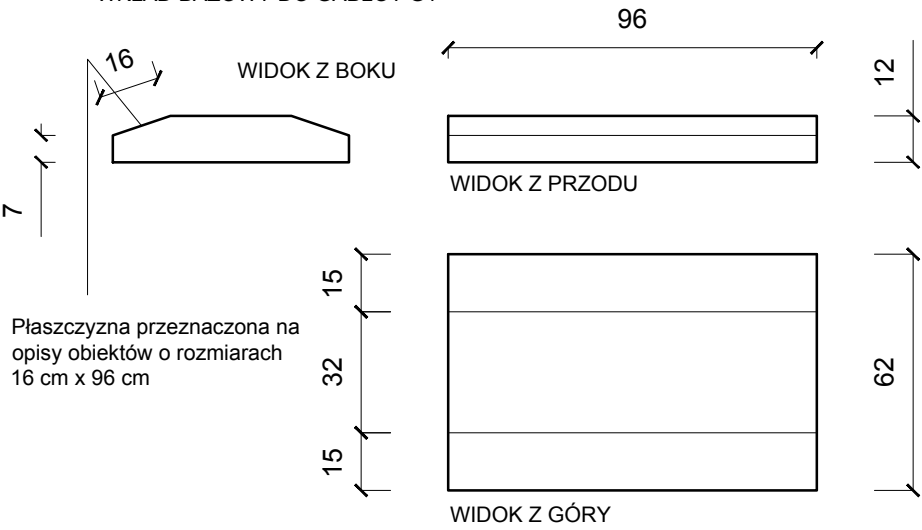

Wkład wykonany ze spienionego PCV
lakierowany zewnętrznie podkładem, a następnie
czarnym lakierem

10 SZTUK

WKŁAD NA PÓŁKI DO DROBNYCH
OBIEKTÓW GABLOTY G1

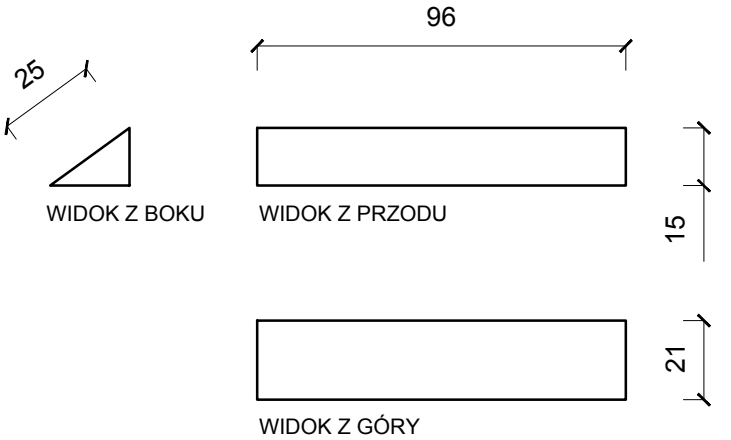

Wkład wykonany ze spienionego PCV
lakierowany zewnętrznie i oklejony materiałem
czarnym lub białym.

50 SZTUK
30 czarnych, 20 białych

PROJEKT		Projekt techniczny MUZEUM HISTORII MIASTA POZNANIA	
NAZWA I ADRES OBIEKTU BUDOWLANEGO		Muzeum Historii Miasta Poznania Stary Rynek 1, 61-773 Poznań dz. nr 98, arkusz 17. obręb Poznań	
PROJEKTOWANIE		KREATURA KATARZYNA GÓRCZYŃSKA 81-054 POZNAŃ, UL. BOLESŁAWY 38 T E L 6 0 5 5 8 4 8 9 1	
PROJEKTOWAŁ	DR RAFAŁ GÓRCZYŃSKI (gt. projektant)	DATA I PODPIS _____ _____ RYSUNEK NR 2.38 SKALA 1:20	
OPRACOWAŁ	DR RAFAŁ GÓRCZYŃSKI		
SPRAWDZIŁA	KATARZYNA GÓRCZYŃSKA		
RYSUNEK	WKŁADY DO GABLOT I SYSTEM MOCOWAŃ		