


DETAL P5

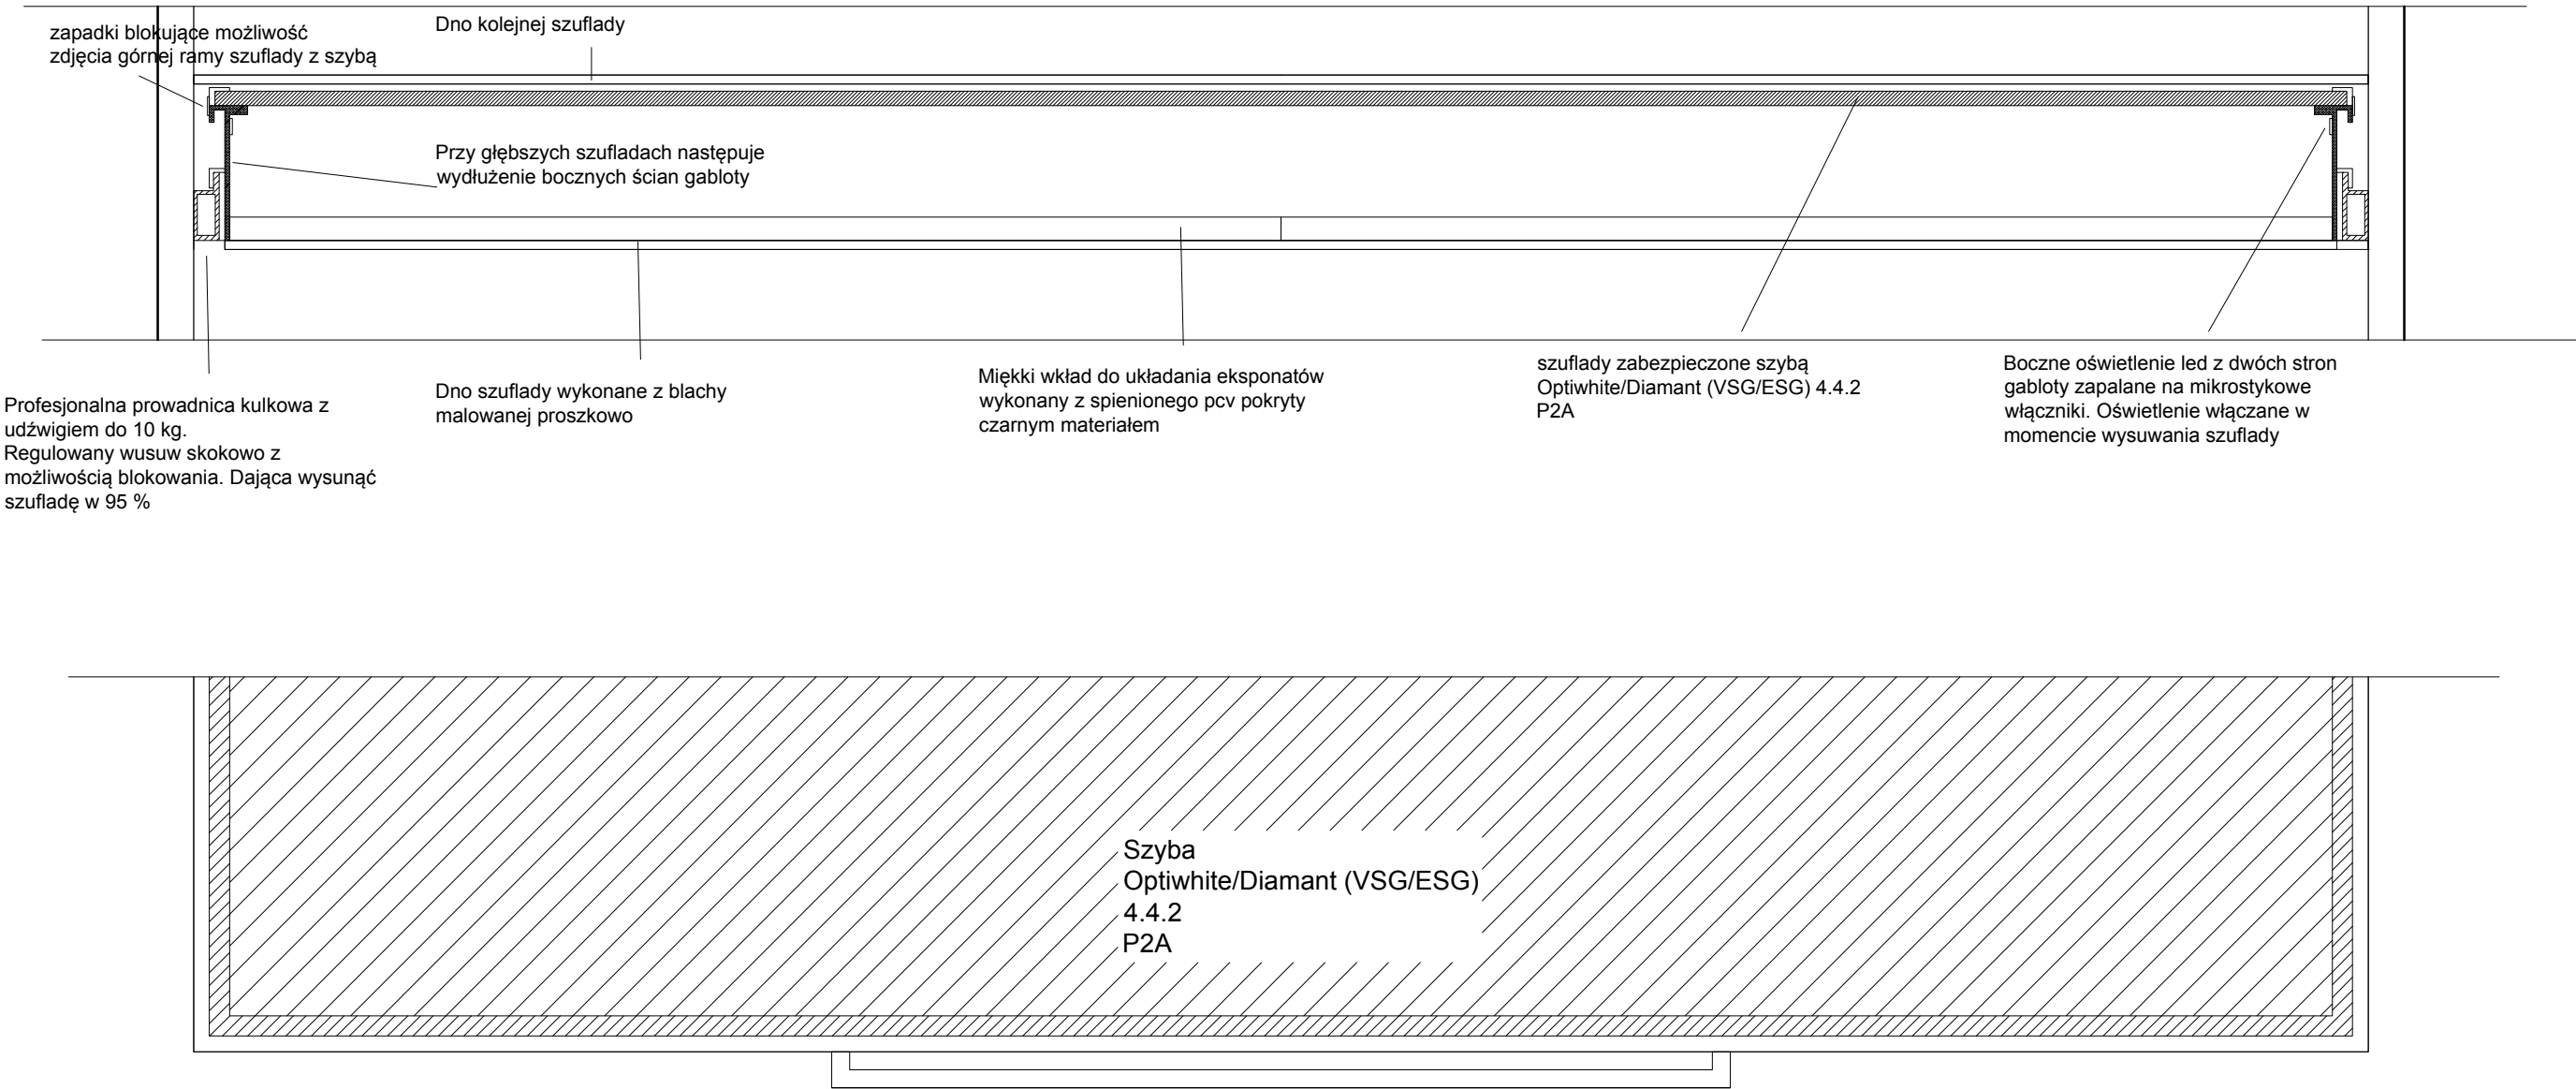

PROJEKT	Projekt techniczny MUZEUM HISTORII MIASTA POZNANIA		
NAZWA I ADRES OBIEKTU BUDOWLANEGO	Muzeum Historii Miasta Poznania Stary Rynek 1, 61-773 Poznań dz. nr 98, arkusz 17. obręb Poznań		
PROJEKTOWANIE	KREATURA KATARZYNA GÓRCZYŃSKA 81-054 POZNAŃ, UL. BOLESŁAWY 38 T E L 6 0 5 5 8 4 8 9 1		
PROJEKTOWAŁ	DR RAFAŁ GÓRCZYŃSKI (gt. projektant)	DATA I PODPIS _____ _____ RYSUNEK NR 2.37	
OPRACOWAŁ	DR RAFAŁ GÓRCZYŃSKI		
SPRAWDZIŁA	KATARZYNA GÓRCZYŃSKA		
RYSUNEK	DETAL P5	SKALA	