



SIEDZISKO S1
SZTUK 2


Siedzisko wykonane z płyty meblowej
gr. 18mm laminowana biała
Możliwość otwierania siedziska poprzez
uchylenie górnej pokrywy.

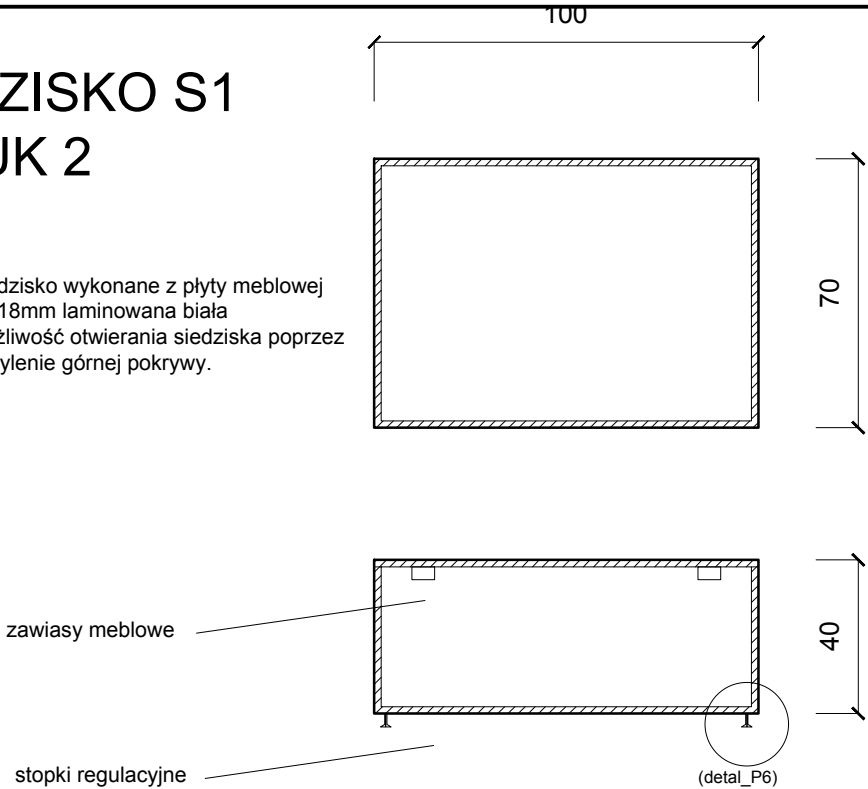

PLANSZA P1
SZTUK 1

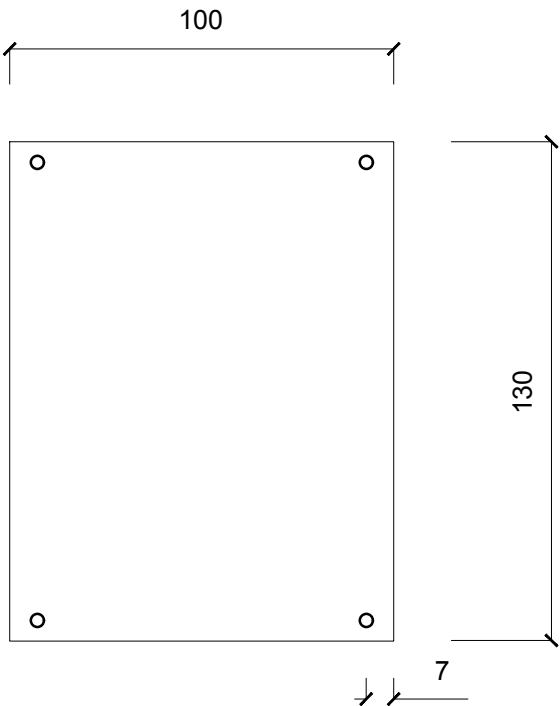


Plansza z informacją
(wygięta pleksi o grubości 5mm mocowana na dystansach ze stali
nierdzewnej o długości 50mm oddalonych od krawędzi pleksi o 70
mm)
130cm/100cm

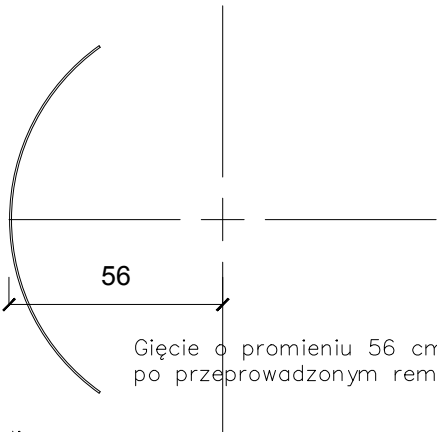


Gięcie o promieniu 56 cm – koniecznie do sprawdzenia
po przeprowadzonym remoncie !

KOSTKA K1
SZTUK 1

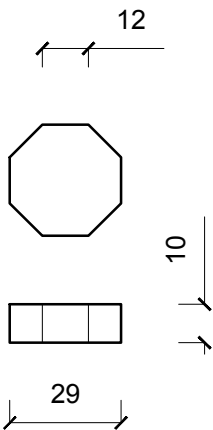

KOSTKA K2
SZTUK 1

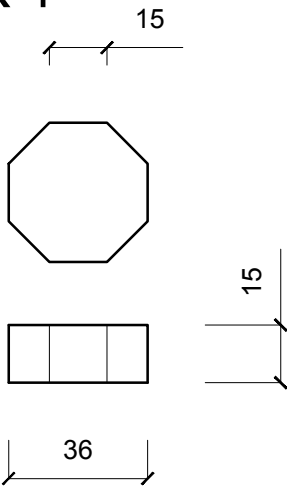

Dwa podesty oraz wypełnienie powierzchni
posadzki formami przestrzennymi wykonanymi
z tworzywa lub płyta mdf lakierowana kolor biały połysk.

| | | | |
|--------------------------------------|---|---------------|------|
| PROJEKT | Projekt techniczny MUZEUM HISTORII MIASTA POZNANIA | | |
| NAZWA I ADRES OBIEKTU BUDOWLANEGO | Muzeum Historii Miasta Poznania Stary Rynek 1, 61-773 Poznań dz. nr 98, arkusz 17. obręb Poznań | | |
| PROJEKTOWANIE | KREATURA KATARZYNA GÓRCZYŃSKA 81-054 POZNAŃ, UL. BOLESŁAWY 38 T E L 6 0 5 5 8 4 8 9 1 | | |
| PROJEKTOWAŁ | DR RAFAŁ GÓRCZYŃSKI (gt. projektant) | DATA I PODPIS | |
| OPRACOWAŁ | DR RAFAŁ GÓRCZYŃSKI | --- | |
| SPRAWDZIŁA | KATARZYNA GÓRCZYŃSKA | --- | |
| RYSUNEK | K1,K2,S1,P1 | RYSUNEK NR | 2.28 |
| | | SKALA | 1:20 |