

Przekrój
B-B

Przekrój
A-A

A

B

regulowane półki malowane proszkowo

24

UWAGA GÓRNA
SZUFLADA JAKO BLAT
ślepa szuflada !

szuflady zabezpieczone szybą
Optiwhite/Diamant (VSG/ESG)
4.4.2
P2A (DETAL P5)

(detal_P6)

125

stopki regulacyjne

34

34

34

34

34

34

poszycie wewnętrzne gabloty 2 mm
malowana proszkowo

poszycie zewnętrzne gabloty
blacha 3 mm malowana proszkowo

konstrukcja gabloty profil stalowy
20/20/2 mm

180

90

45

70

Widok bok

125

270

Widok front


Do szkła klejony jest zawias i mocowanym
do korpusu gabloty.

Zamontowany w szklanych
drzwiach spełniający 1 klasę odporności
na włamanie

SZAFKA S3 magazyn studyjny A
SZTUK 2

Cała konstrukcja gabloty wykonana z profilu stalowego 20/20/2 mm
oraz poszyc z blachy 3 mm

drzwi szklane gabloty ze szkła Optiwhite/Diamant (VSG/ESG) 4.4.2
P2A Szkło klejone jest do zawiasów przy pomocy neutralnego chemicznie
kleju.

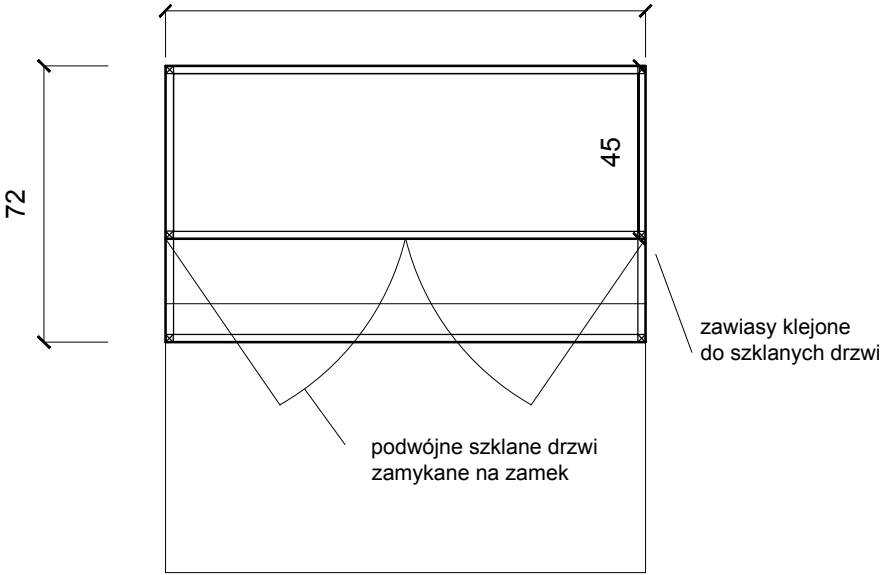

PROJEKT		Projekt techniczny MUZEUM HISTORII MIASTA POZNANIA	
NAZWA I ADRES OBIEKTU BUDOWLANEGO		Muzeum Historii Miasta Poznania Stary Rynek 1, 61-773 Poznań dz. nr 98, arkusz 17. obręb Poznań	
PROJEKTOWANIE		KREATURA KATARZYNA GÓRCZYŃSKA 81-054 POZNAN, UL. BOLESŁAWY 38 T E L 6 0 5 5 8 4 8 9 1	
PROJEKTOWAŁ	DR RAFAŁ GÓRCZYŃSKI (gt. projektant)	DATA I PODPIS	
OPRACOWAŁ	DR RAFAŁ GÓRCZYŃSKI	—	
SPRAWDZIŁA	KATARZYNA GÓRCZYŃSKA	—	
RYСУNEK	Szafa S3 WIDOKI I PRZEKROJE		RYСУNEK NR 2.17
			SKALA 1:20