


unki
roszkowo
do płyty

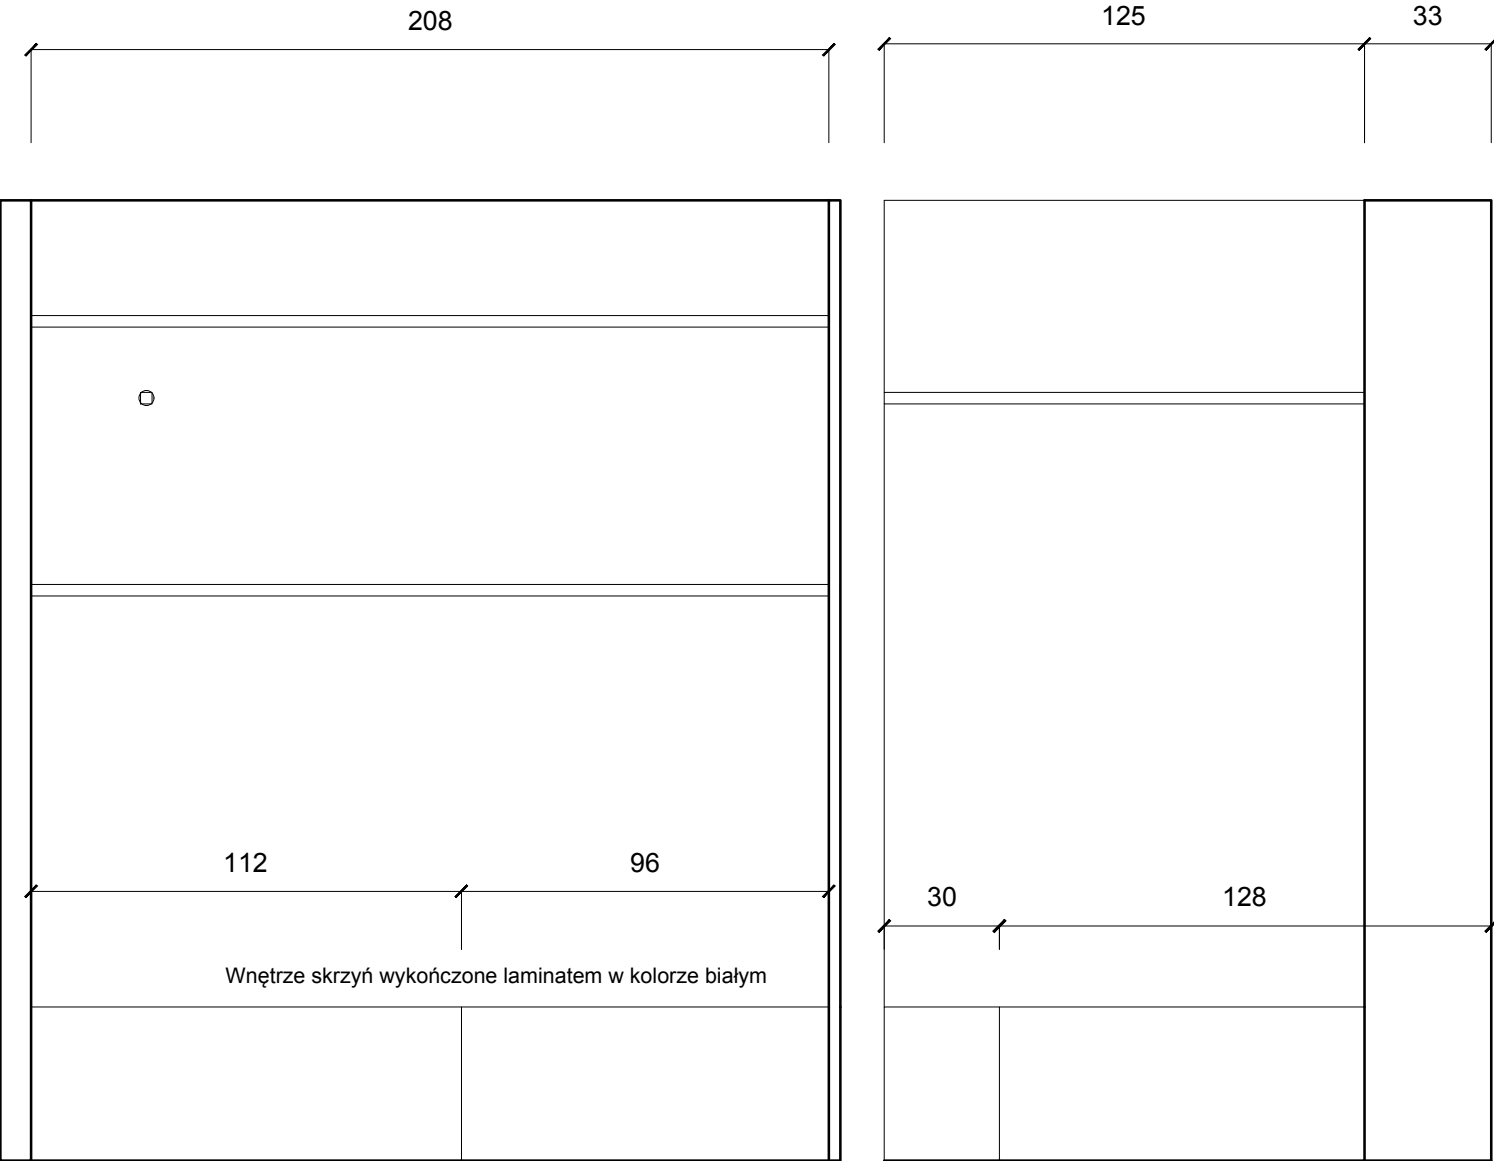

Siedziska z płyty meblowej gr.18mm wewnątrz przestrzeń do przechowywania
Pokrywy skrzyń zabezpieczone dodatkowo lakierem UV zwiększającym odporność
na uszkodzenia mechaniczne

Poszycie zewnętrzne stanowiące obudowę skrzyń do przechowywania pokryte blachą 2mm
malowaną proszkowo kolor czarny przyklejone bezpośrednio do płyty konstrukcyjnej

PROJEKT	Projekt techniczny MUZEUM HISTORII MIASTA POZNANIA		
NAZWA I ADRES OBIEKTU BUDOWLANEGO	Muzeum Historii Miasta Poznania Stary Rynek 1, 61-773 Poznań dz. nr 98, arkusz 17. obręb Poznań		
PROJEKTOWANIE	KREATURA KATARZYNA GÓRCZYŃSKA 61-054 POZNAŃ, UL. BOLESŁAWY 38 T E L 6 0 5 5 8 4 8 9 1		
PROJEKTOWAŁ	DR RAFAŁ GÓRCZYŃSKI (gt. projektant)	DATA I PODPIS	
OPRACOWAŁ	DR RAFAŁ GÓRCZYŃSK	
SPRAWDZIŁA	KATARZYNA GÓRCZYŃSKA	
RYSUNEK	SZATNIA		RYSUNEK NR 2.31
			SKALA 1:20