




Detal łączenia filara i ściany zewnętrznej

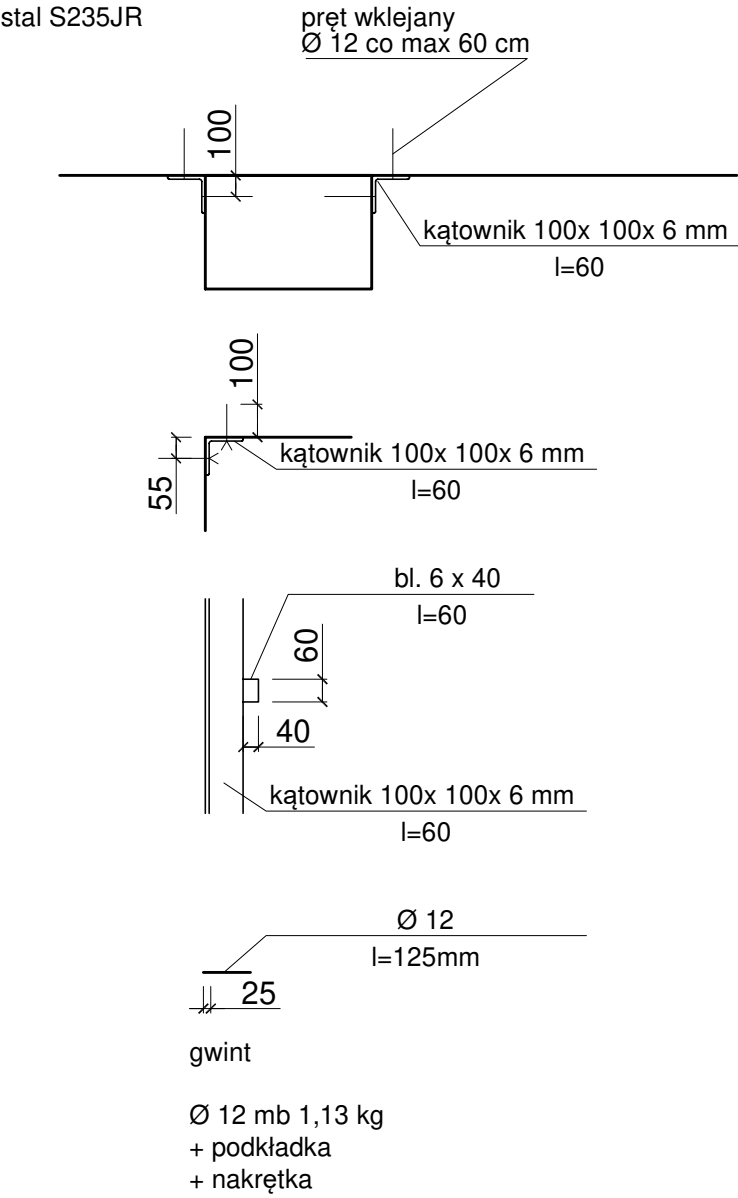

Detal naprawy stropu DZ-3

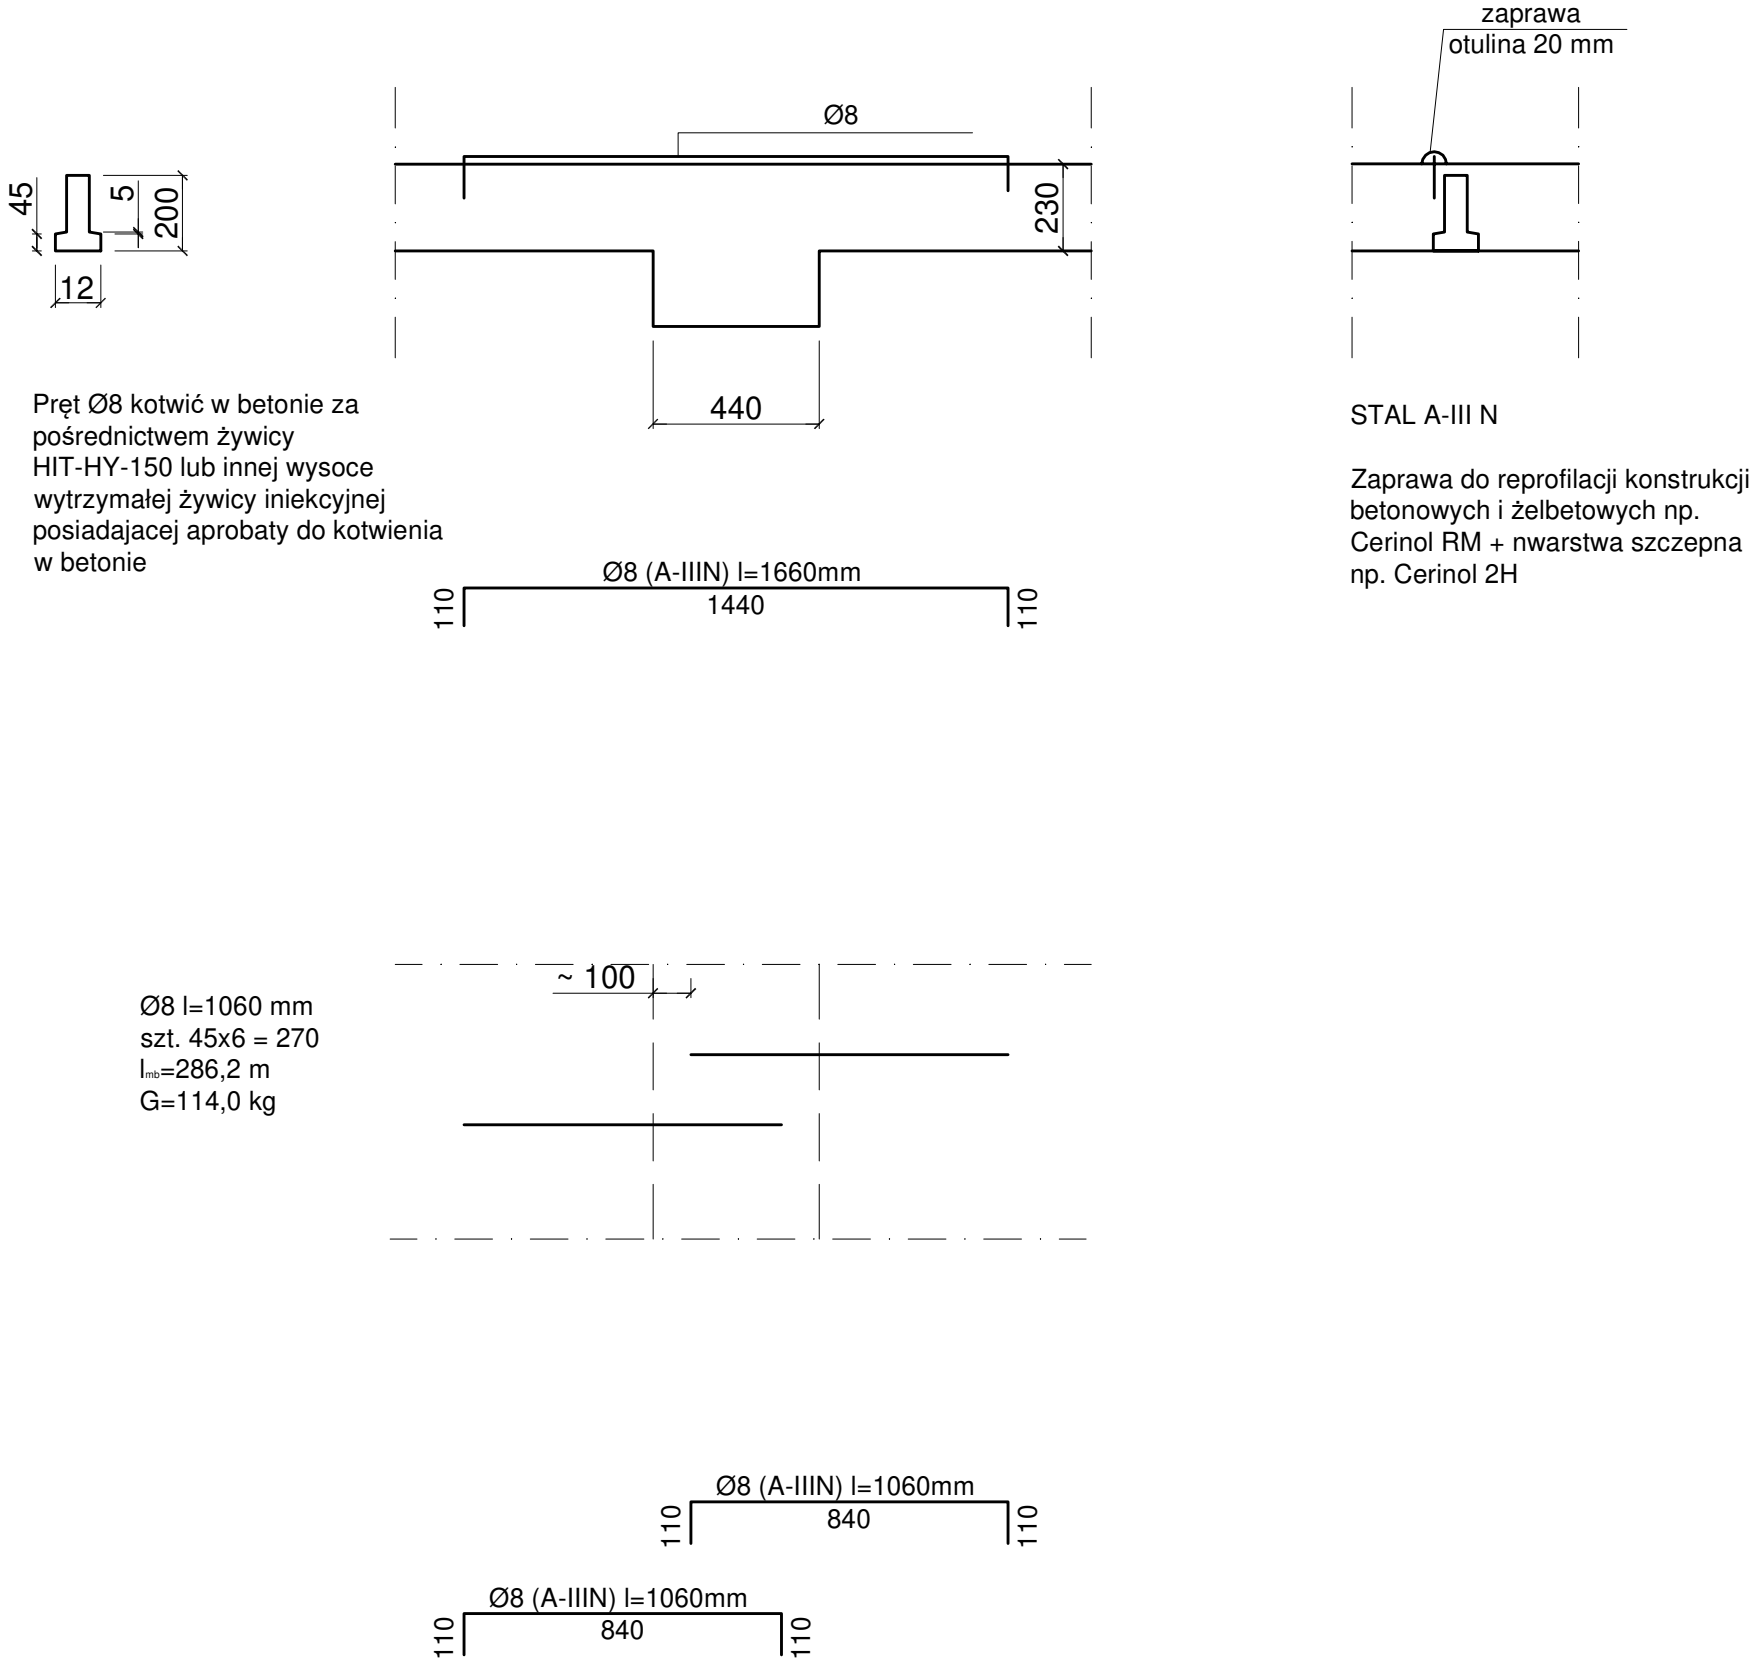

Uwaga: przed skotwieniem ścian i słupów należy sprawdzić stan ściany zewnętrznej, w szczególności ubytki i osłabienie cegły w wyniku zawilgocenia. Jeśli stan ściany nie pozwala na zakotwienie połączenia jak wskazano powyżej należy wykonać z pręta gwintowanego  $\phi$  16 w przewiercie na całej grubości muru i filara oraz blach 25x25 cm gr 6 mm . Szczegóły uzgodnić w trybie nadzoru.

 <p>Autorska Pracownia arch. Macieja Malachowicza Parafialna 16 Wrocław tel. 71 345 26 54 zabytki@rewaloryzacja.com</p>	Investor: Muzeum Narodowe w Poznaniu 61-745 Poznań, AL. Marcinkowskiego 9 Rogalin, ul. Arciszewskiego 2	PROJ. WYKONAWCZY —zakres prac, dane geodezyjne: Remont, przebudowa, zmiana sposobu użytkowania budynku d. Stajni w zespole pałacowym w Rogalinie dz.nr 74/3, jedn. ewid. 302110_5.0019	tytuł rysunku: — skala: — data: — <b>detal wzmocnienia stropu i kotwienia filarów z ściana zewn.</b> 1:2 20.12.20
	adres inwestycji	mgr inż. Tadeusz Golebiewski upr. nr 104/80/WBPP mgr inż. Anna Mazij upr. nr 342/85/UW	nr rysunku: — <b>3/K</b>