




STRONA WEWNĘTRZNA WIDOK

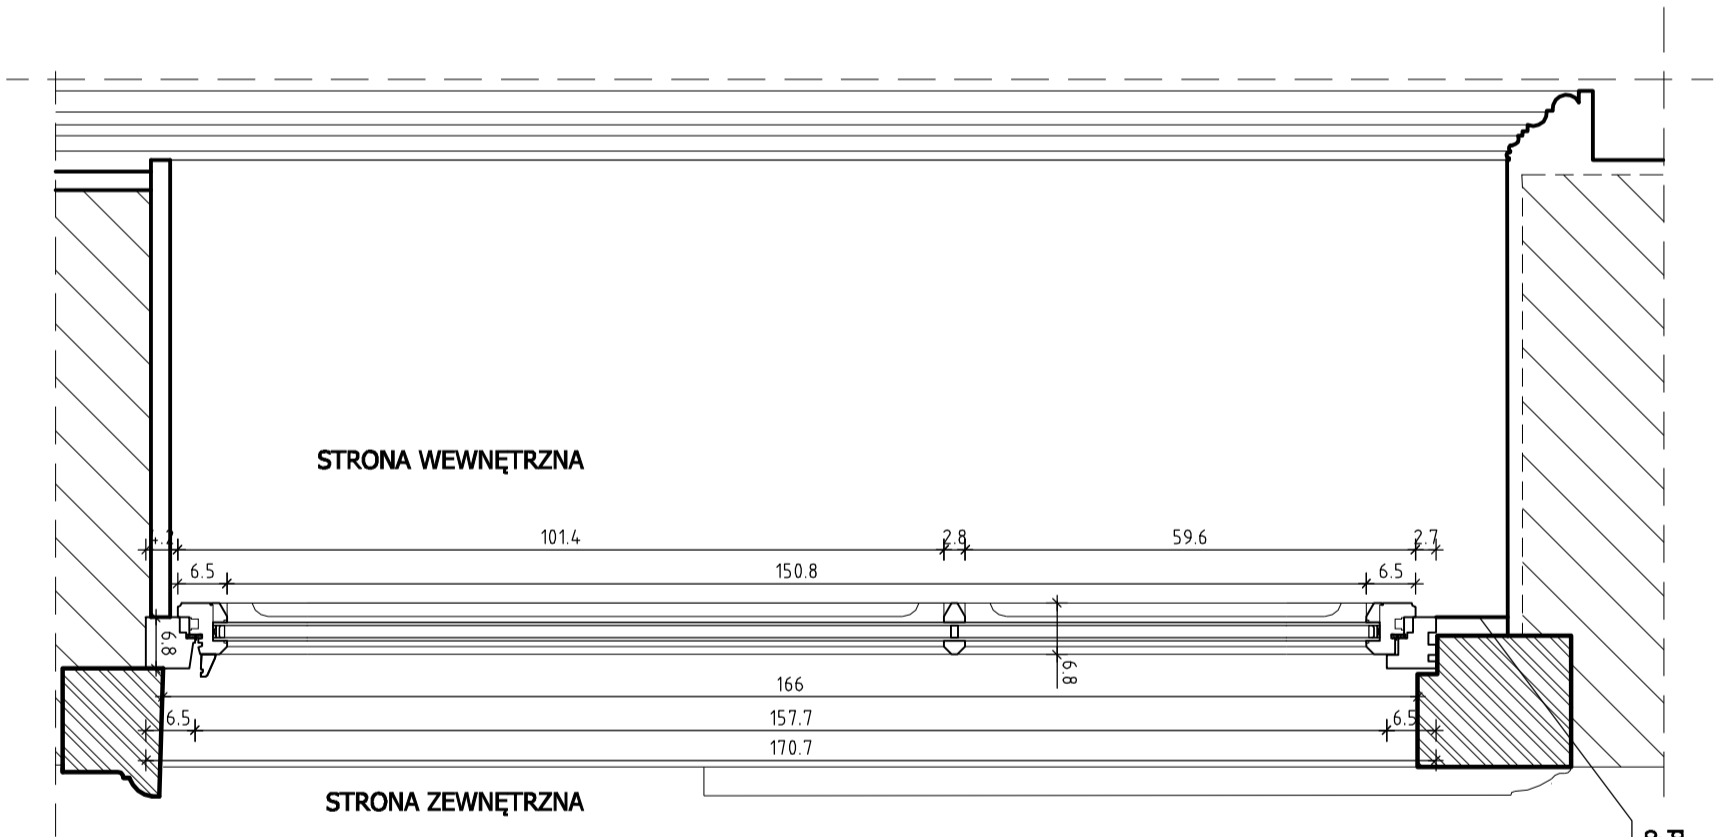

PRZEKRÓJ 2-2

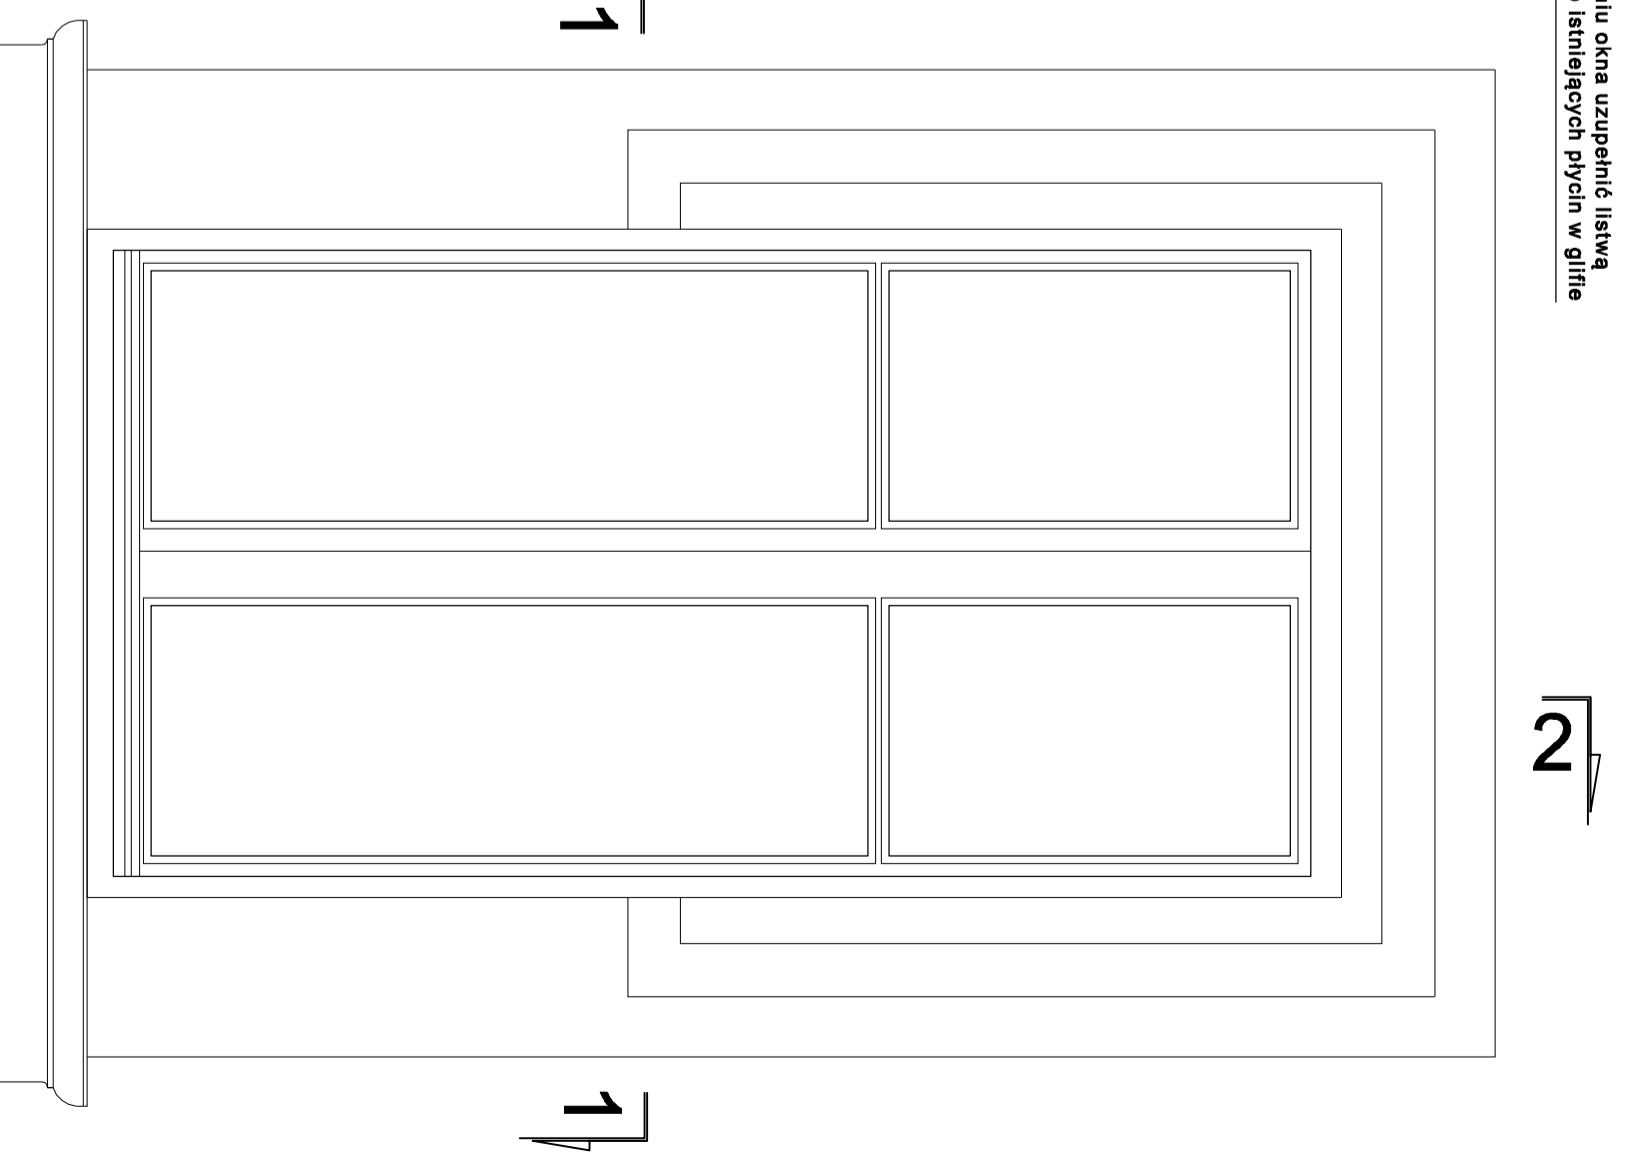

WIDOK STRONA ZEWNĘTRZNA

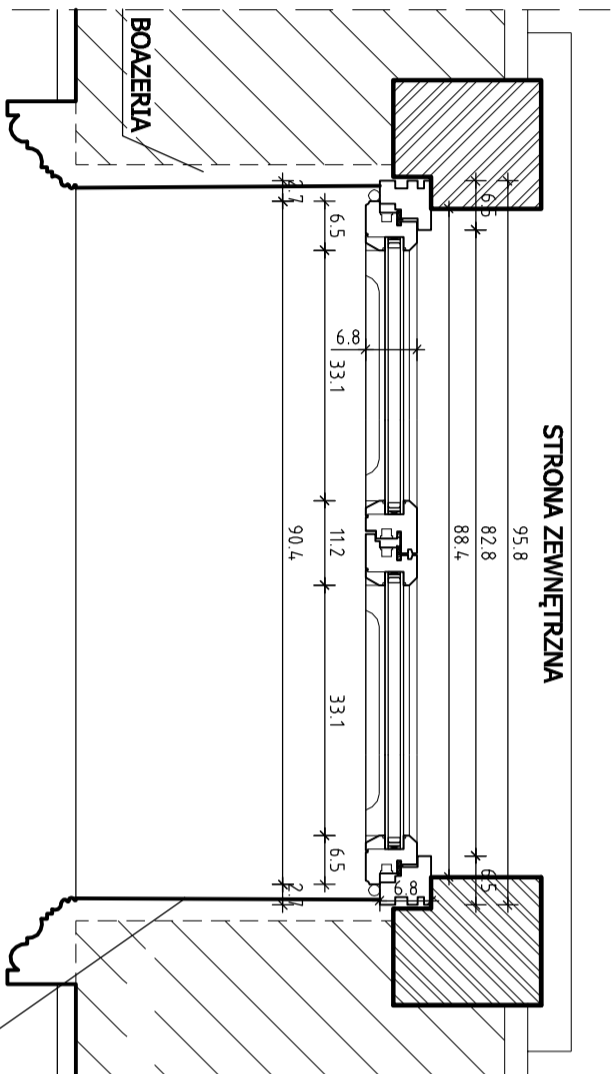

STRONA WEWNĘTRZNA
PRZEKRÓJ 1-1

- OPIS TECHNICZNY:
- Okno jednoramowe z drewna dębowego. I klasy, sezonowanego, bez sęków. Rozwierne regulacją kąta rozwarcia.
1. Ościeżnica, ramki klejone, łączenia na łącza stolarskie.
2. Wykończenie stolarki:
- Od strony zewnętrznej dostosować kolor zgodny z badaniami stratygraficznymi, a od strony wewnętrznej kolor stolarki dostosować do wystroju wnętrza.
- Całość pokryć odpowiednim lakierem.
3. Wstawić pakiet z warstwą niskoemisyjnej folii blokującej przepływ promieni UV.
- Pakiet z zewnętrzną szybą walcowaną (4-16-4).
- Ciepłe ramki i uszczelki dobrać kolorystycznie do okna.
4. Okućta obwodniowe, w salach wystawowych kramki wkładane w mało widoczne gniazdo i stosowane tylko w celu otwarcia okna.
5. Zawiasy na wzór istniejących, kramka wg rys nr 107
6. Przeprowadzić niezbędne prace stolarsko-konserwatorskie pływki gółów okiennych i parapetów.

UWAGA:

Przed przystąpieniem do prac sprawdzić wymiary w murze. Prace wykonać zgodnie z zasadami sztuki budowlanej. Wszelkie zmiany uzgodnić z nadzorem autorskim.

po osadzeniu okna zamontować istniejące poddane konserwacji pływki gółu

OKNO TYP 017
I PIĘTRO
skala 1:10
1 szt.

PRO ARTE			
ARCHITEKTURA I KONSERWACJA ZABYTKÓW			
HANNA JUNG MŁODALSKA			
00-112 Warszawa, ul. Długa 13 m. 24			
tel.kom.: 601 949 404, e-mail: hjungmaldaska@wp.pl			
OBIEKT:			
MUZEUM ZAMEK W GOŁUCHOWIE			
Gołuchów, ul. Działyńskich 1			
OPRACOWANIE:			
PROJEKT BUDOWLANO-KONSERWATORSKI - TOM II			
TEMAT RYSUNKU: PROJEKT STOLARKI OKIENNEJ			
BRANŻA:			
ARCHITEKTURA			
AUTORZY OPRACOWANIA:			
arch. Hanna Jung Młodska			
upr. bud. ST-130/86, zdów. konserw. 309/96			
techn. Anita Kaproń			
Janusz Kaproń			
Scale:			
1:10			
Title:			
Date:			
09 -2015			