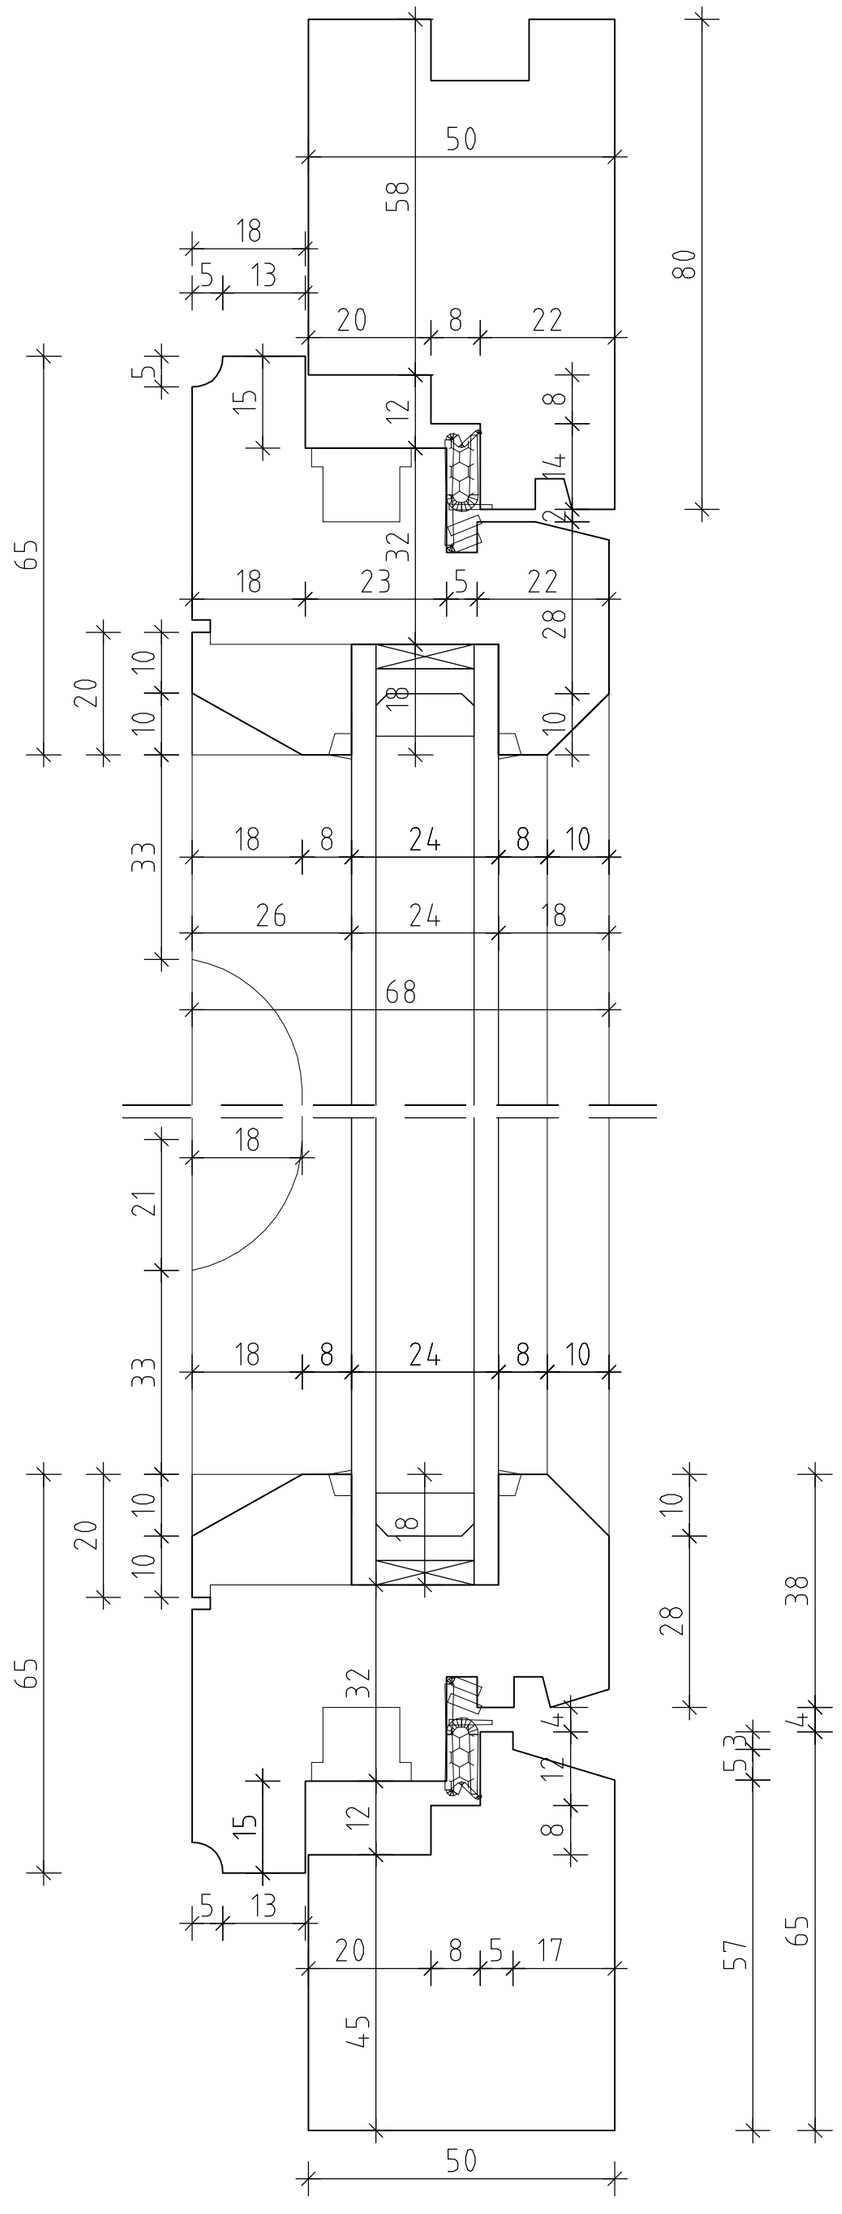

DETALE PRZEKROJU PIONOWEGO
DLA OKNA TYPU:
O35
SKALA 1:1

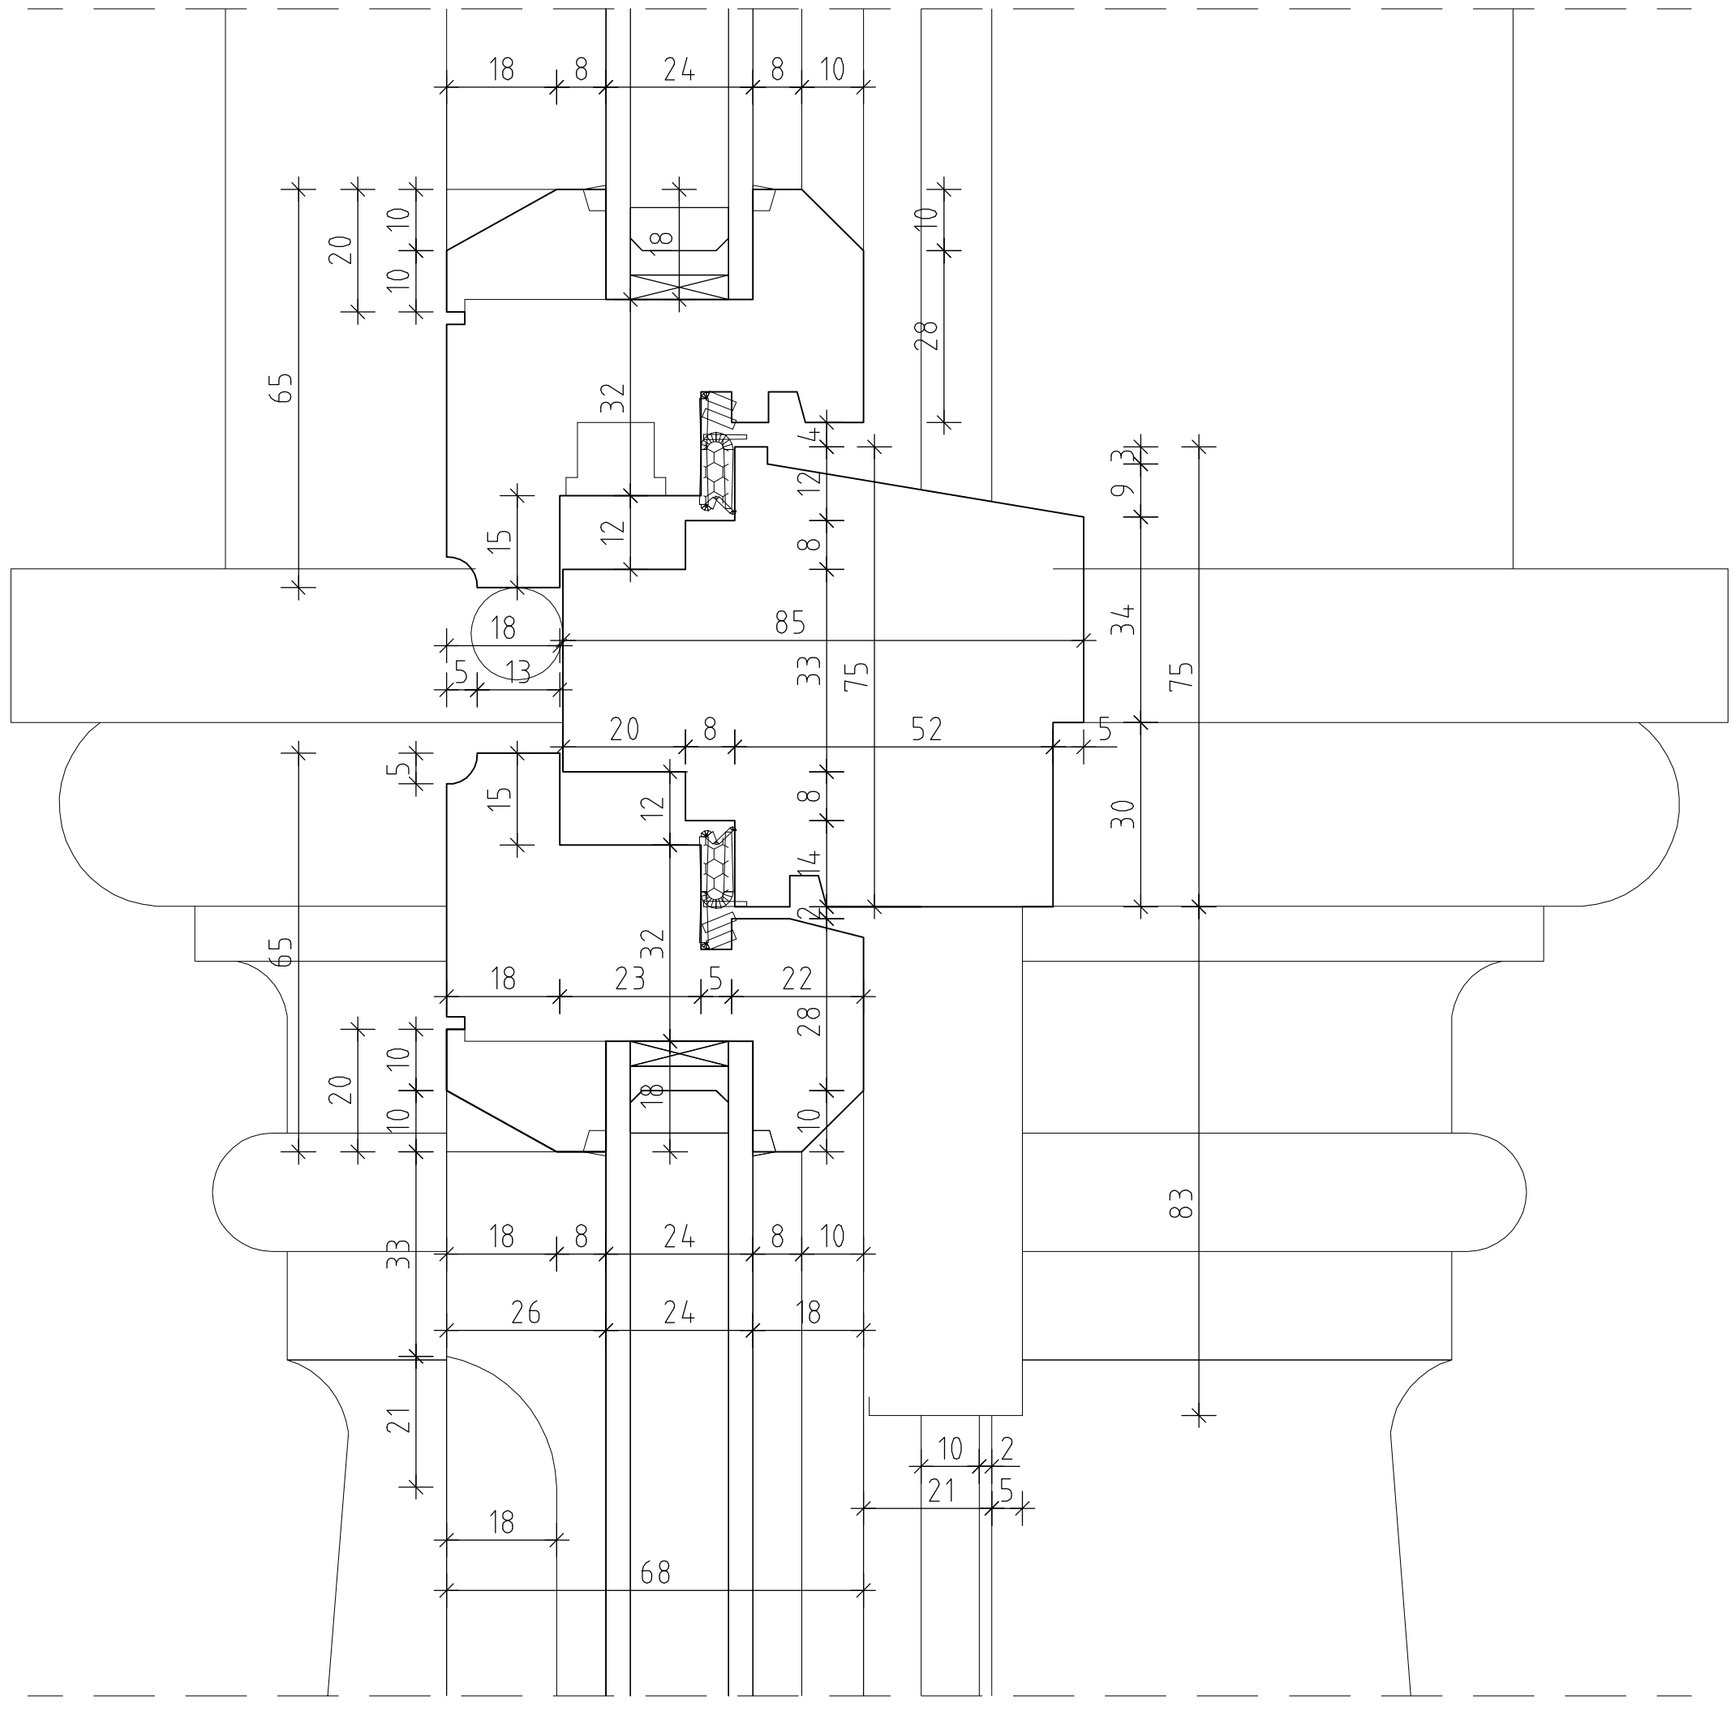

DETAL ŚLEMIEMIA
DLA OKNA TYPU:
O35
SKALA 1:1

PRO ARTE
HANNA JUNG MIGDALSKA
ARCHITEKTURA I KONSERWACJA ZABYTKÓW
00-172 Warszawa, ul. Dzika 15 m 24
tel.kom.: 601 949 404, e-mail: hjungmigdalska@wp.pl

OBIEKT: MUZEUM ZAMEK W GOŁUCHOWIE
Gołuchów, ul. Działyńskich 1

OPRACOWANIE: PROJEKT BUDOWLANO-KONSERWATORSKI - TOM II

TEMAT RYSUNKU: PROJEKT STOLARKI OKIENNEJ
DETALE PRZEKROJU PIONOWEGO OKNA O35
BRANŻA: ARCH.

Nr rysunku: 113

AUTORZY OPRACOWANIA:
arch. Hanna Jung Migdalska
upr. bud. ST-138/88, zaśw. konserw. 309/95
techn. Anita Kaproń
Janusz Kaproń

podpis:

Skala: 1:1

Plik:

Data: 09 -2015