




STRONA WEWNĘTRZNA  
WIDOK

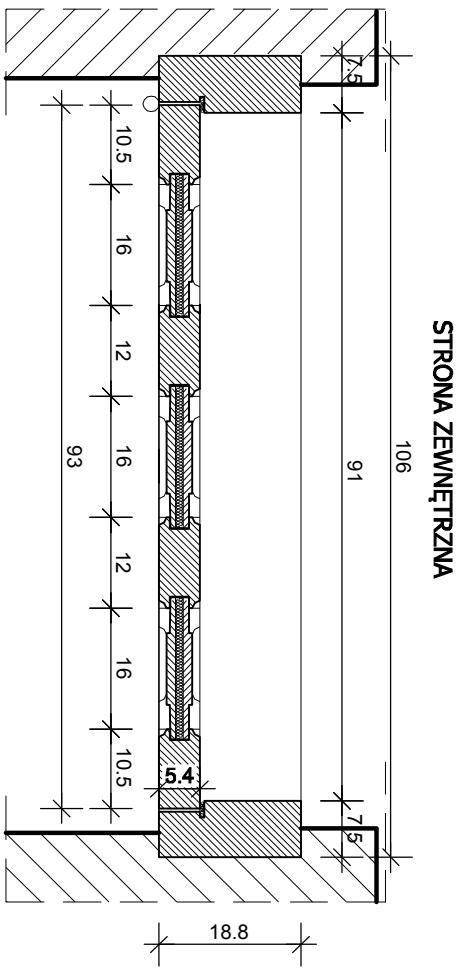

PRZESZKÓJ 1-1

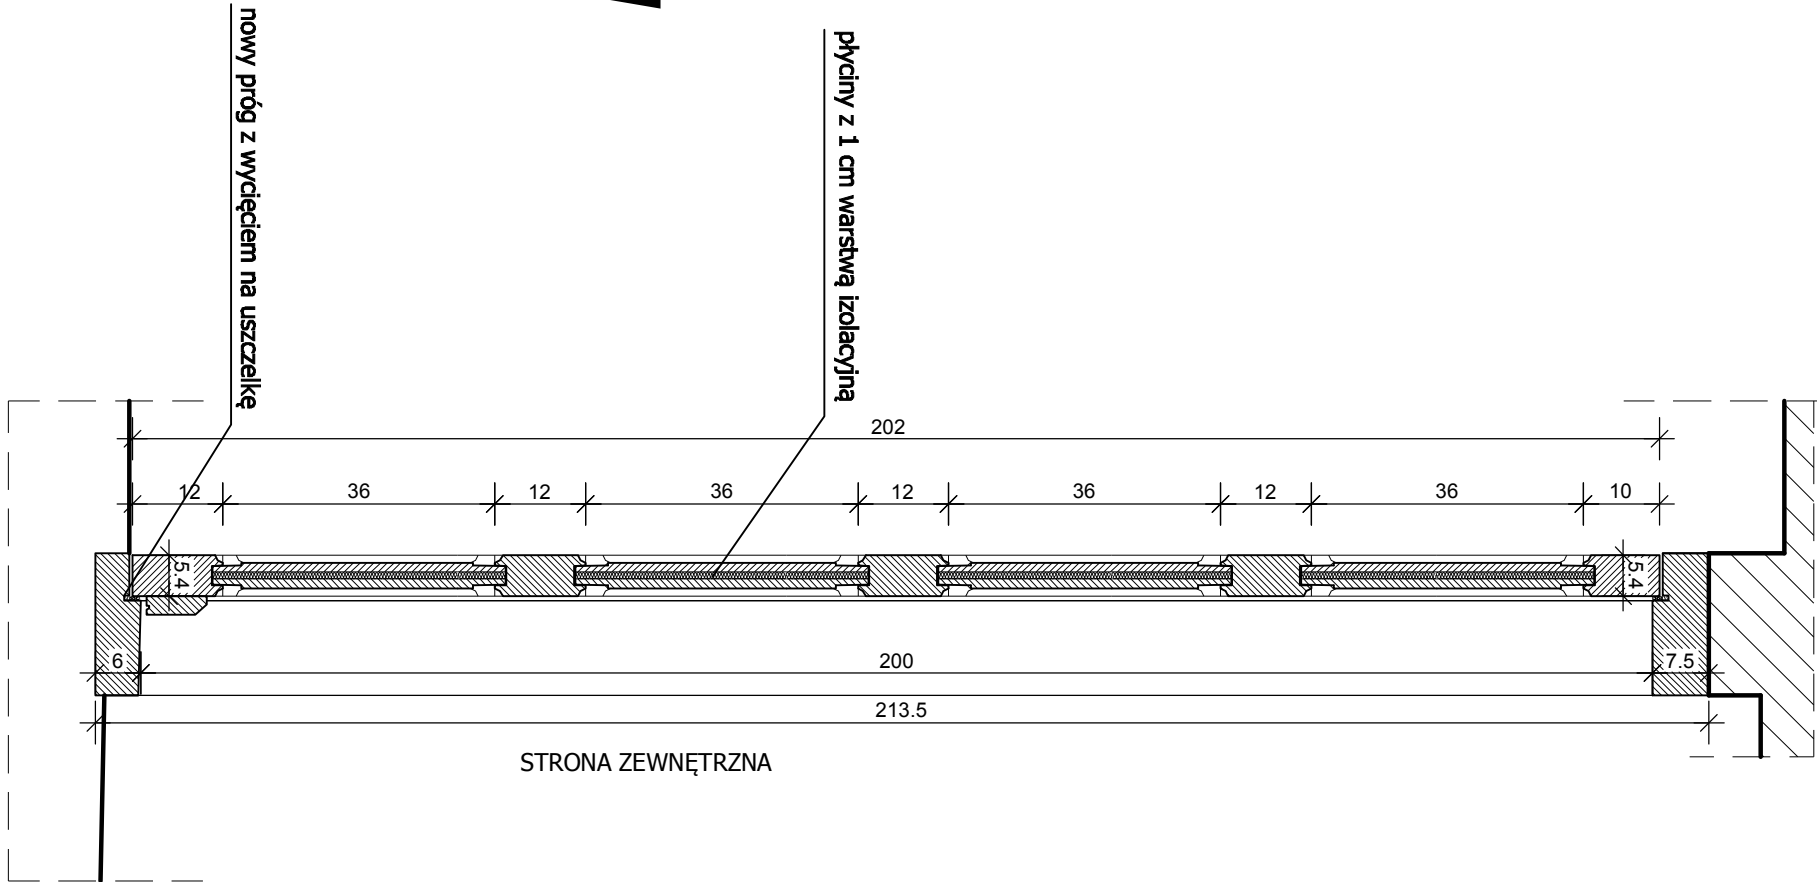

PRZESZKÓJ 2-2

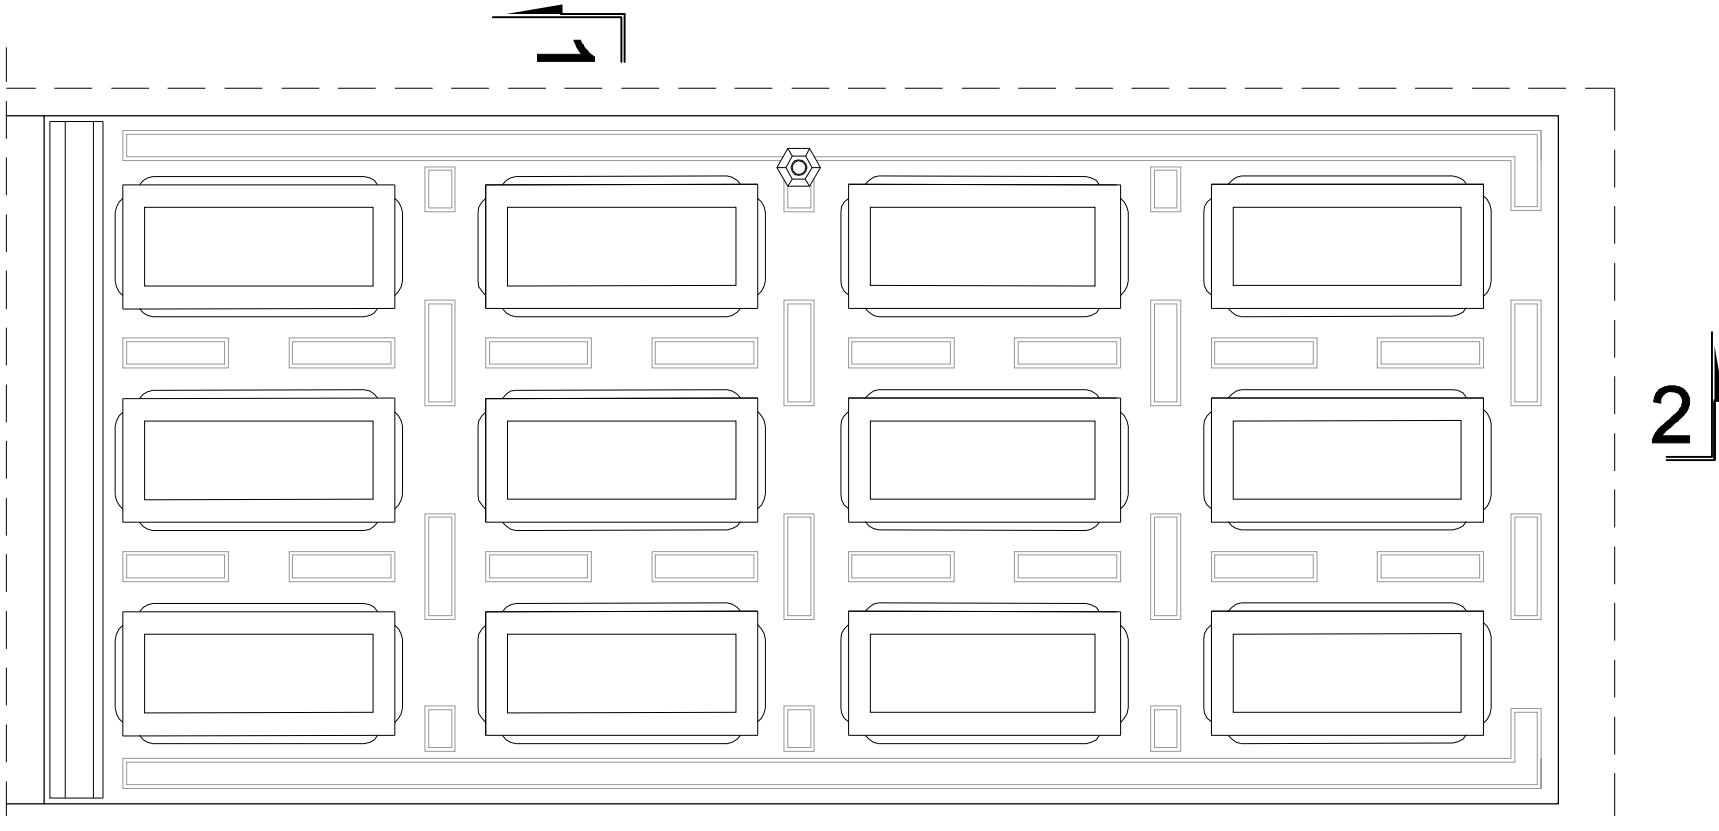

STRONA WEWNĘTRZNA  
WIDOK

OPIS TECHNICZNY:

- Drzwi zewnętrzne, płycinowe jednoskrzydłowe z drewna dębowego, I klasy, sezonowanego, bez sęków.
1. Nowe ościeżnice, łączenia ramy drzwi na łączu stołarskie.
  2. Wykończenie stołarki: Zabielcować na kolor wg. wskazania nadzoru autorskiego. Cabst, pokryć odpowiednim lakierem do powłok zewnętrznych.
  3. Zastosować uszczelkę w futrynie i szczelny próg drzwiowy. W skrzydle drzwi uszczelić na obwodzie.
  4. Wszystkie drzwi uszczelić na obwodzie.
  5. Wszystkie drzwi uszczelić na obwodzie.
  6. Przed demontażem futryny istniejących drzwi zabezpieczyć konstrukcyjne nadproże. Przeprowadzić niezbędne prace konserwatorskie wokół drzwi.

UWAGA:  
Przed przystąpieniem do prac sprawdzić wymiary w muzeum. Prace wykonywać zgodnie z zasadami sztuki budowlanej. Wszelkie zmiany uzgodnić z nadzorem autorskim.

PRO ARTE			
HANNA JUNG MŁODALSKA			
ARCHITEKTURA I KONSERWACJA ZABYTKÓW			
00-172 Warszawa, ul. Działka 15 m 24			
tel.kom.: 601 949 404, e-mail: hjungm@skanska.pl			
OBJEKT: MUZEUM ZAMEK W GOLUCHOWIE			
Goluchów, ul. Działyskich 1			
OPRACOWANIE: PROJEKT STOLARKI			
TEMAT RYSUNKU: DRZWI D13			
BRANŻA: ARCHITEKTURA			
AUTORYZACJA: DRZWI D13			
arch. Hanna Jung Młodska			
upr. bud. 51-138/88, zaśw. konserw. 3/09/95			
techn. Anita Kaproń			
Janusz Kaproń			
Data: 09 -2015			