



STRONA WEWNĘTRZNA
WIDOK

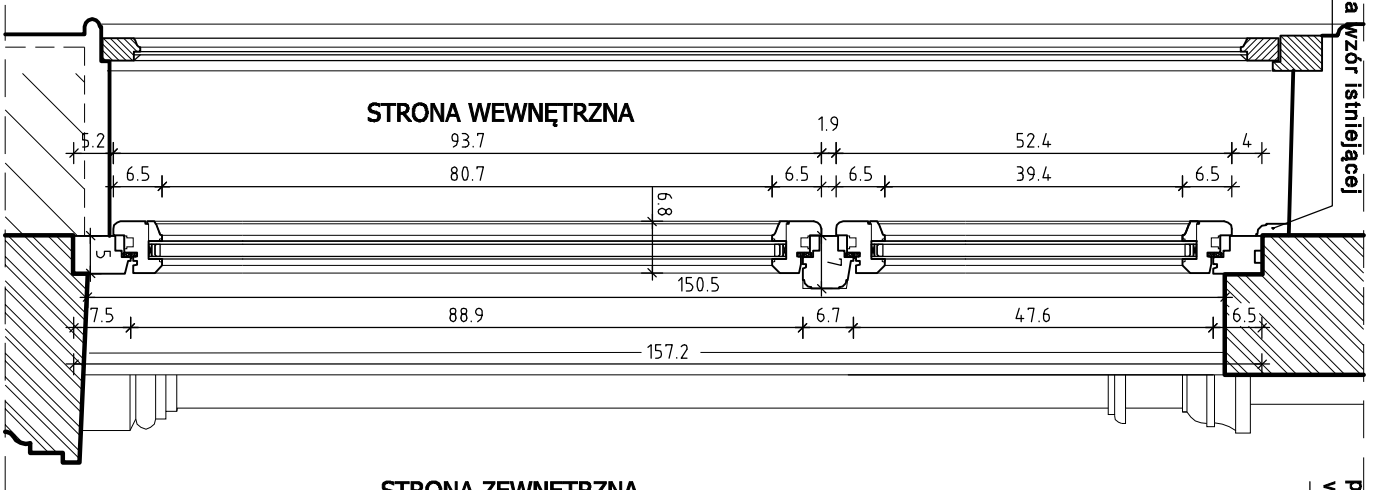

PRZEKRÓJ 2-2

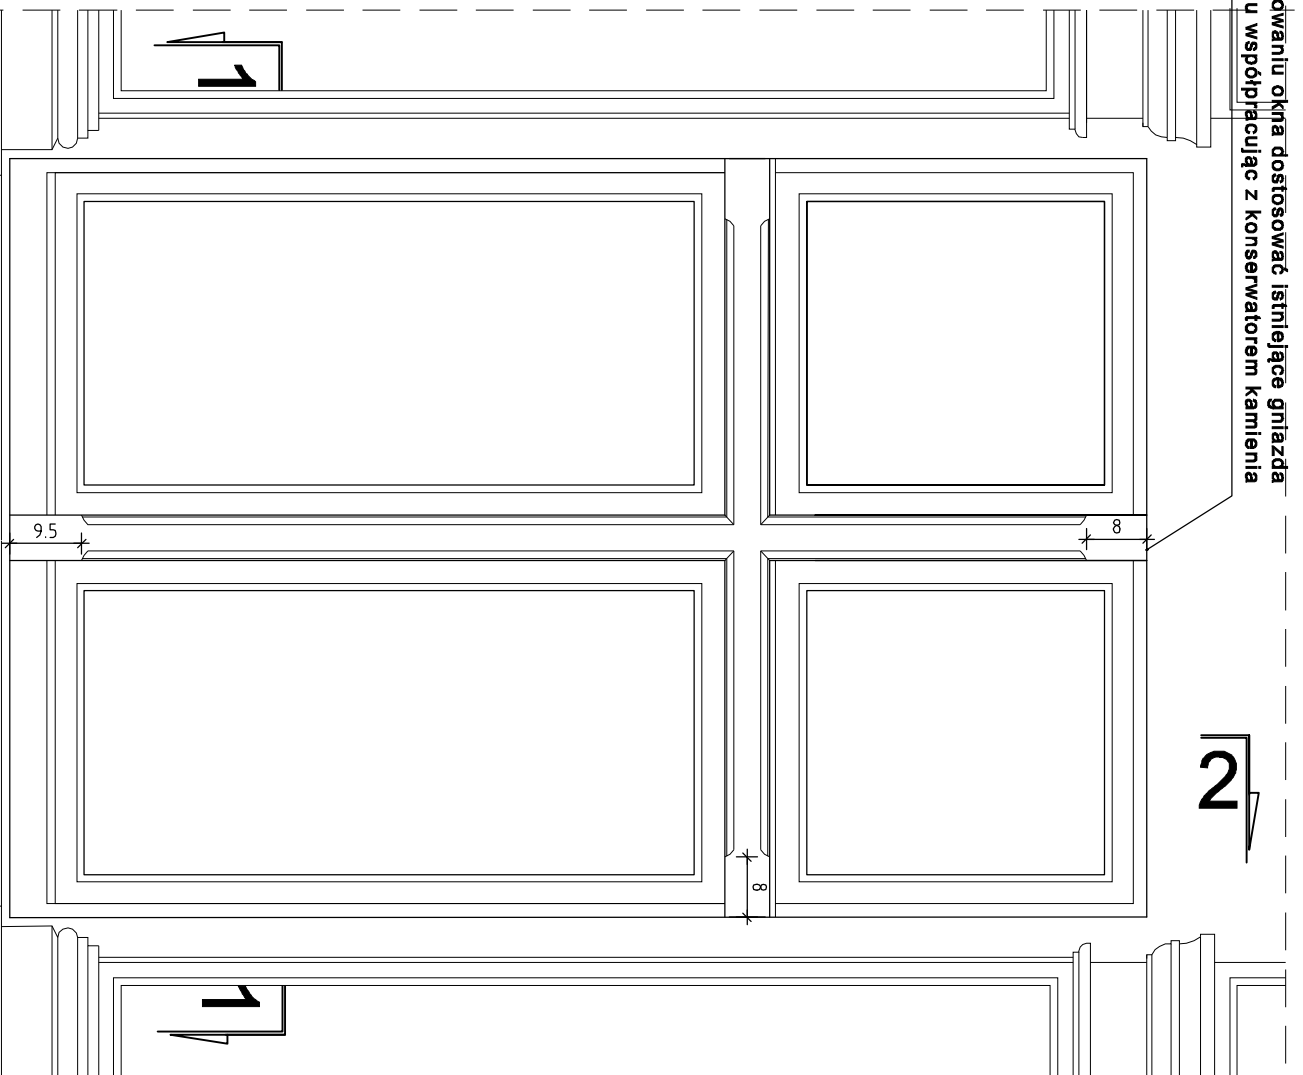

WIDOK STRONA ZEWNĘTRZNA

OKNO TYP 033

II PIĘTRO

skala 1:10


3 szt.

OPIS TECHNICZNY:

- Okno jednoramowe z drewna dębowego, I klasy, sezonowanego, bez sęków.
Rozwierne regulacją kąta rozwarcia.
1. Ościeżnice, ramiaki klejone. Łączenia na łącza stolarskie.
2. Wykończenie stolarki:
Od strony zewnętrznej dostosować kolor zgodny z badaniami stratygraficznymi,
a od strony wewnętrznej kolor stolarki dostosować do wystroju wnętrza.
Całość pokryć odpowiednim lakierem.
3. Wstawić pakiet z warstwą niskoemisyjnej folii blokującej przepływ promieni UV.
Pakiet z zewnętrzną szybą walcowaną (4-16-4).
4. Ciepłe ramki i uszczelki dobierać kolorystycznie do okna.
5. Okucia obwiedniowe, zawiasy na wzór istniejących, kłanika wg rys nr 107
Zastosować mikroventylację niewpyływającą na wygląd zewnętrzny okna.
6. Okno wewnętrzne do konserwacji.
Przeprowadzić niezbędne prace stolarsko-konserwatorskie
płynin glików okiennych i parapetów.

UWAGA:

Przed przystąpieniem do prac sprawdzić wymiary w murze.
Pracę wykonywać zgodnie z zasadami sztuki budowlanej.
Wszelkie zmiany uzgodnić z nadzorem autorskim.

PRO ARTE		HANNA JUNG MIGDAŁSKA ARCHITEKTURA I KONSERWACJA ZABYTKÓW 00-172 Warszawa, ul. Działka 15 m 24 tel.kom.: 601 949 404, e-mail: hjungmigdalska@wp.pl	
OBJEKT:		MUZEUM ZAMEK W GOŁUCHOWIE Gołuchów, ul. Działyńskich 1	
OPRACOWANIE:		PROJEKT BUDOWLANO-KONSERWATORSKI - TOM II	
TEMAT RYSUNKU:		PROJEKT STOLARKI OKIENNEJ	
BRANŻA:		ARCHITEKTURA	
AUTORZY OPRACOWANIA:		podpis:  arch. Hanna Jung Migdałska upr. bud. ST-138/88, zaśw. konserw. 309/95	
techn. Anita Kaproń		Skala: 1:10	
Janusz Kaproń		Plik: Data: 09-2015	