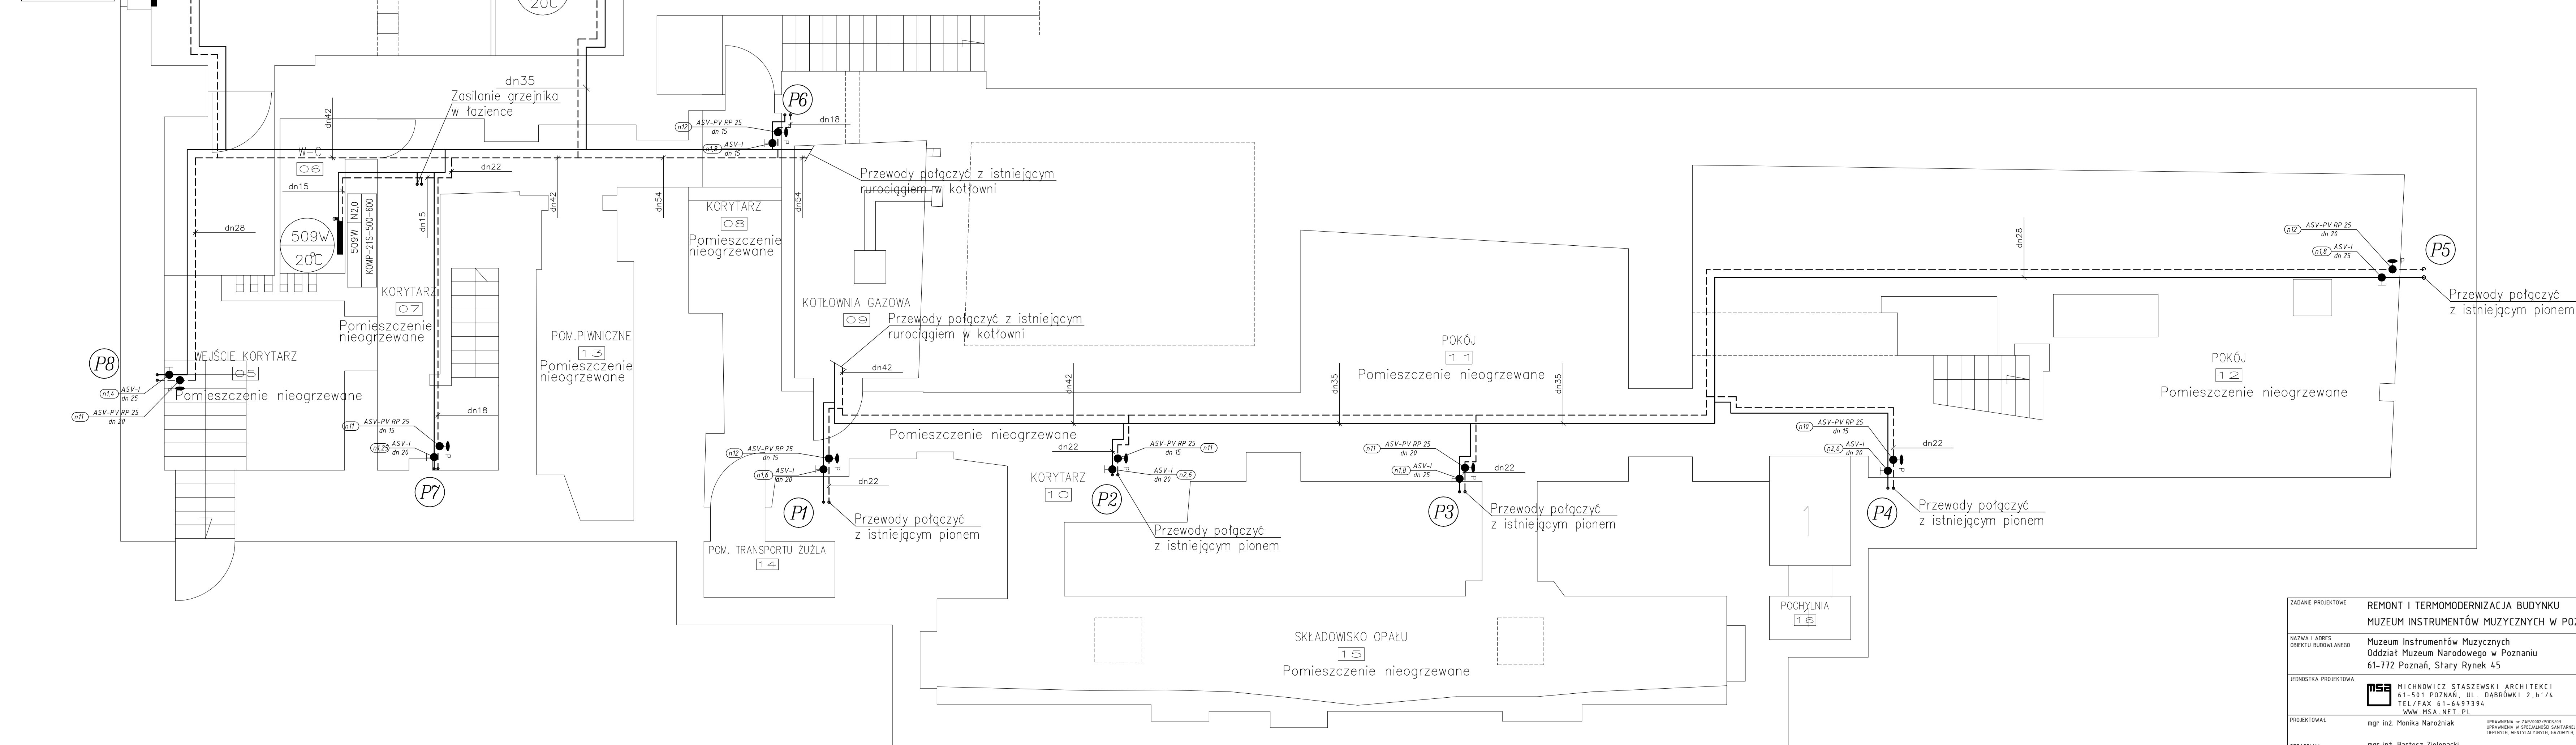

 Oznaczenie piomu grzewczego
 750 W — Projektowane zapotrzebowanie ciepła
 20°C — Projektowana temperatura wewnętrzna

1. Moc grzejników uwzględnia ilość ciepła niezbędna do ogrzania świeżego powietrza napływającego przez nawiewniki szczelinowe w oknach.
2. Przy grzejnikach zaprojektowano zawory termostaticzne z elektronicznym, termostatem grzejnikowym, zdalnie programowalny typu living connect? prod. Danfoss.
3. Piony P1, P2, P3, P4 i P5 nie podlegają wymianie. Nowoprojektowane grzejniki zasilane z tych pionów należy podłączyć do istniejących gałęzek bezpośrednio lub podłączając do nich końcówki z rur stalowych ocynkowanych zewnętrznie typu STEEL prod. KAN-Therm.
4. Podejścia pod grzejniki wykonać z rur stalowych ocynkowanych zewnętrznie typu STEEL. Połączenia zaprasowywane typu Press o średnicy Ø15.



ZADANIE PROJEKTOWE		REMONT I TERMOMODERNIZACJA BUDYNKU MUZEUM INSTRUMENTÓW MUZYCZNYCH W POZNANIU								
MIEJSCA I ADRES OBIEKTU BUDOWLANEGO		Muzeum Instrumentów Muzycznych Oddział Muzeum Narodowego w Poznaniu 61-712 Poznań, Stary Rynek 45								
JEDYNOŚCIA PROJEKTOWA		 MICHNOWICZ STASZEWSKI ARCHITEKCI 61-501 POZNAN, UL. DĄBROWKI 2, b.7/4 TEL./FAX 61-43-9373/9 WWW.MSA.NET.PL			WYDANE					
PROJEKTOWAL	mgr inż. Monika Narozniak	UPRAWNIENIA W ZAKRESIE PROJEKTOWANIA UPRAWNIENIA W SPECJALIZACJI SANITARNEJ I W ZAKRESIE ŚRODOWISKA I URZĄDZEŃ COPULIT, WENTECALIT, SKATYNIT, WODOKANALIT I KANALIZACJI JAYCO			DATA I PODPIS					
OPRACOWAŁ	mgr inż. Bartosz Zielenacki				09.2016					
SPRAWDZIŁ	mgr inż. Katarzyna Kamińska	UPRAWNIENIA W ZAKRESIE PROJEKTOWANIA UPRAWNIENIA W SPECJALIZACJI SANITARNEJ I W ZAKRESIE ŚRODOWISKA I URZĄDZEŃ COPULIT, WENTECALIT, SKATYNIT, WODOKANALIT I KANALIZACJI JAYCO			09.2016					
TYTUŁ RYSUNKU		Instalacja CO – Rzut piwnicy			RYSUNEK NR					
BRANŻA	sanitarna	STADIUM (proj.)	wykonawczy	INDEX	0433	DATA	09.2016	SKALA	1:50	IS02