


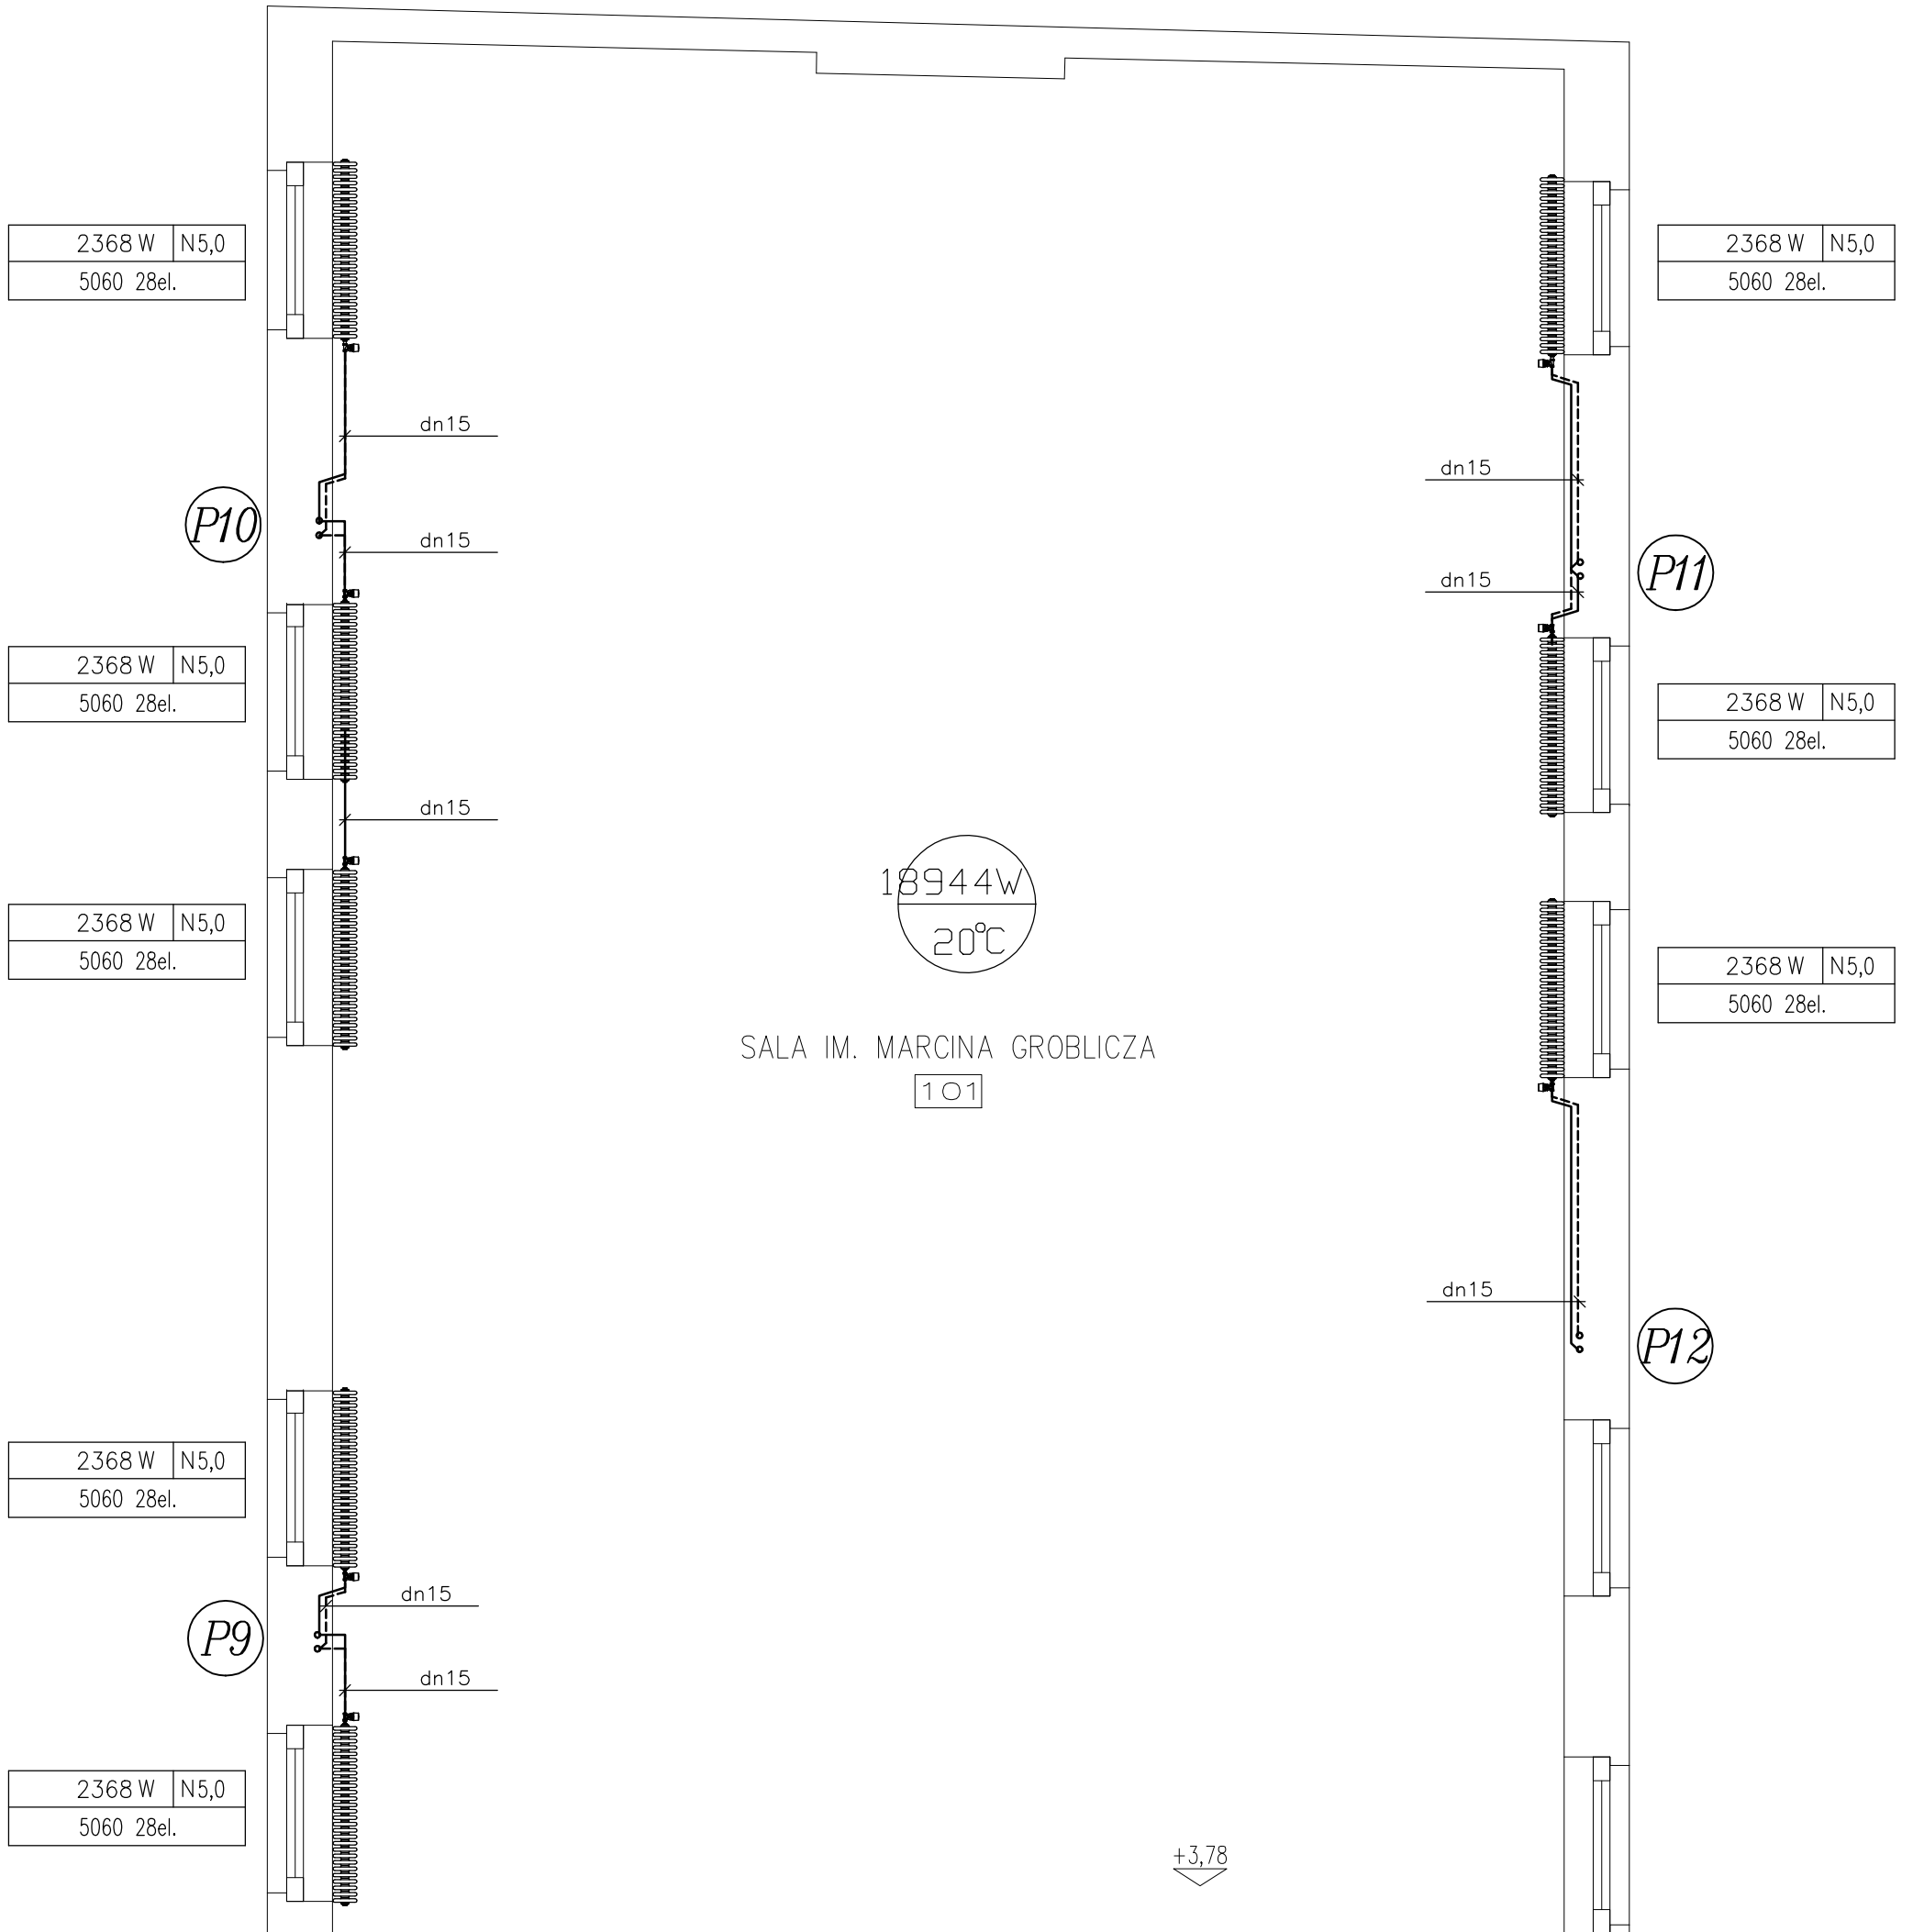

ZESTAWIENIE POMIESZCZEŃ I PIĘTRA		
NR POM.	NAZWA POM.	POSAZDKA [POW.]
101	SALA IM. MARCINA GROBLICZA	PARKIET 131,43m ²
102	BIURO	PARKIET 14,13m ²
103	PRACOWNIA NAUKOWA	PARKIET 20,39m ²
104	W-C	PARKIET 2,14m ²
105	KORYTARZ	PARKIET 3,86m ²
106	KORYTARZ	PARKIET 4,69m ²
107	KŁATKA SCHODOWA	PARKIET 15,73m ²
108	PRZEDSIÓNEK	PARKIET 3,18m ²
109	POMIESZCZENIA PO WC	PARKIET 5,89m ²
110	SALA WYSTAWOWA	PARKIET 23,52m ²
111	SALA WYSTAWOWA	PARKIET 36,81m ²
112	SALA WYSTAWOWA	PARKIET 48,80m ²
113	SALA WYSTAWOWA	PARKIET 20,28m ²
114	SALA WYSTAWOWA	PARKIET 38,19m ²
115	SALA WYSTAWOWA	PARKIET 23,83m ²
		392,87m ²


LEGENDA

- P12** Oznaczenie pionu grzewczego
- 750W** Projektowane zapotrzebowanie ciepła
- 20°C** Projektowana temperatura wewnętrzna

- moc grzejnika nastawa zaworu
- 1935W N4,5
KOMP-22-600-1400
- Typ i wielkość grzejnika
- Przewody instalacji grzewczej
- Grzejnik płytowy typu Kompakt prod. Brugman
- Grzejnik stalowy członowy typu Charleston prod. Zehnder

UWAGI:

- Moc grzejników uwzględnia ilość ciepła niezbędną do ogrzania świeżego powietrza napływającego przez nawiewniki szczelinowe w oknach.
- Przy grzejnikach zaprojektowano zawory termostaticzne z elektronicznym, termostatem grzejnikowym, zdalnie programowalny typu living connect? prod. Danfoss.
- Piony P1, P2, P3, P4 i P5 nie podlegają wymianie. Nowoprojektowane grzejniki zasilane z tych pionów należy podłączyć do istniejących gałzek bezpośrednio lub podłączając do nich końcówki z rur stalowych ocynkowanych zewnętrznie typu STEEL prod. KAN-Therm.
- Podejścia pod grzejniki wykonać z rur stalowych ocynkowanych zewnętrznie typu STEEL. Połączenia zaprasowywane typu Press o średnicy ø15.

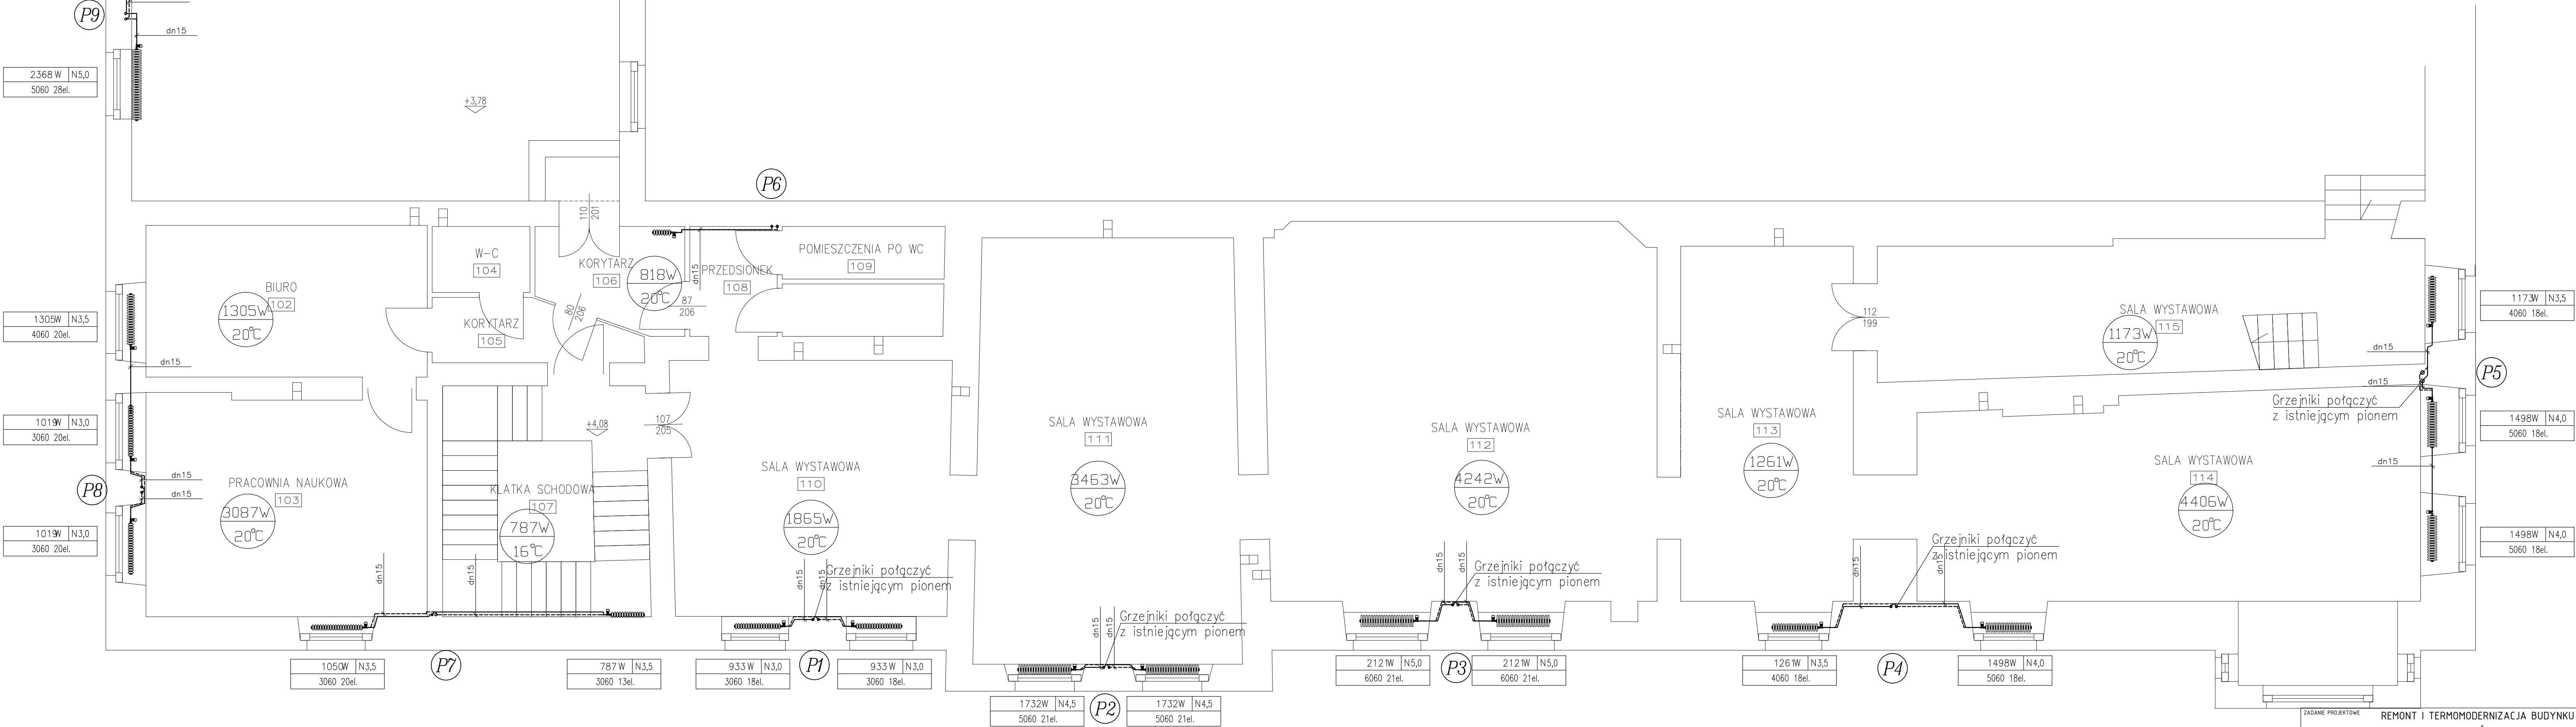

ZADANIE PROJEKTOWE		REMONT I TERMOMODERNIZACJA BUDYNKU MUZEUM INSTRUMENTÓW MUZYCZNYCH W POZNANIU
NAZWA I ADRES OBIEKTU BUDOWLANEGO		Muzeum Instrumentów Muzycznych Oddział Muzeum Narodowego w Poznaniu 61-772 Poznań, Stary Rynek 45
JEDNOSTKA PROJEKTOWA	MICHNOWICZ STASZEWSKI ARCHITEKCI 61-581 POZNAŃ, UL. DĄBRÓWKI 2, B / 4 TEL/FAX 61-6497394 WWW.MSA.NET.PL	WYDANE
PROJEKTOWAŁ	mgr inż. Monika Narodzińska	OPRACOWAŁ W OPRACOWANIE PROJEKTU OPRACOWAŁ W OPRACOWANIE SANITARNYM W ZAKRESIE SEKCJI INSTALACJI I URZĄDZEŃ 
OPRACOWAŁ	mgr inż. Bartosz Zielenacki	DATA I PODPIS 09.2016
SPRAWIEDZIŁ	mgr inż. Katarzyna Kamińska	09.2016
TREŚĆ WYSZKURU	Instalacja CO - Rzut p+1	
BRANŻA	sanitarna	STADIUM proj. wykonawczy
INDEKS	04.33	DATA 09.2016
SKALA		1:50
STRONA		150