


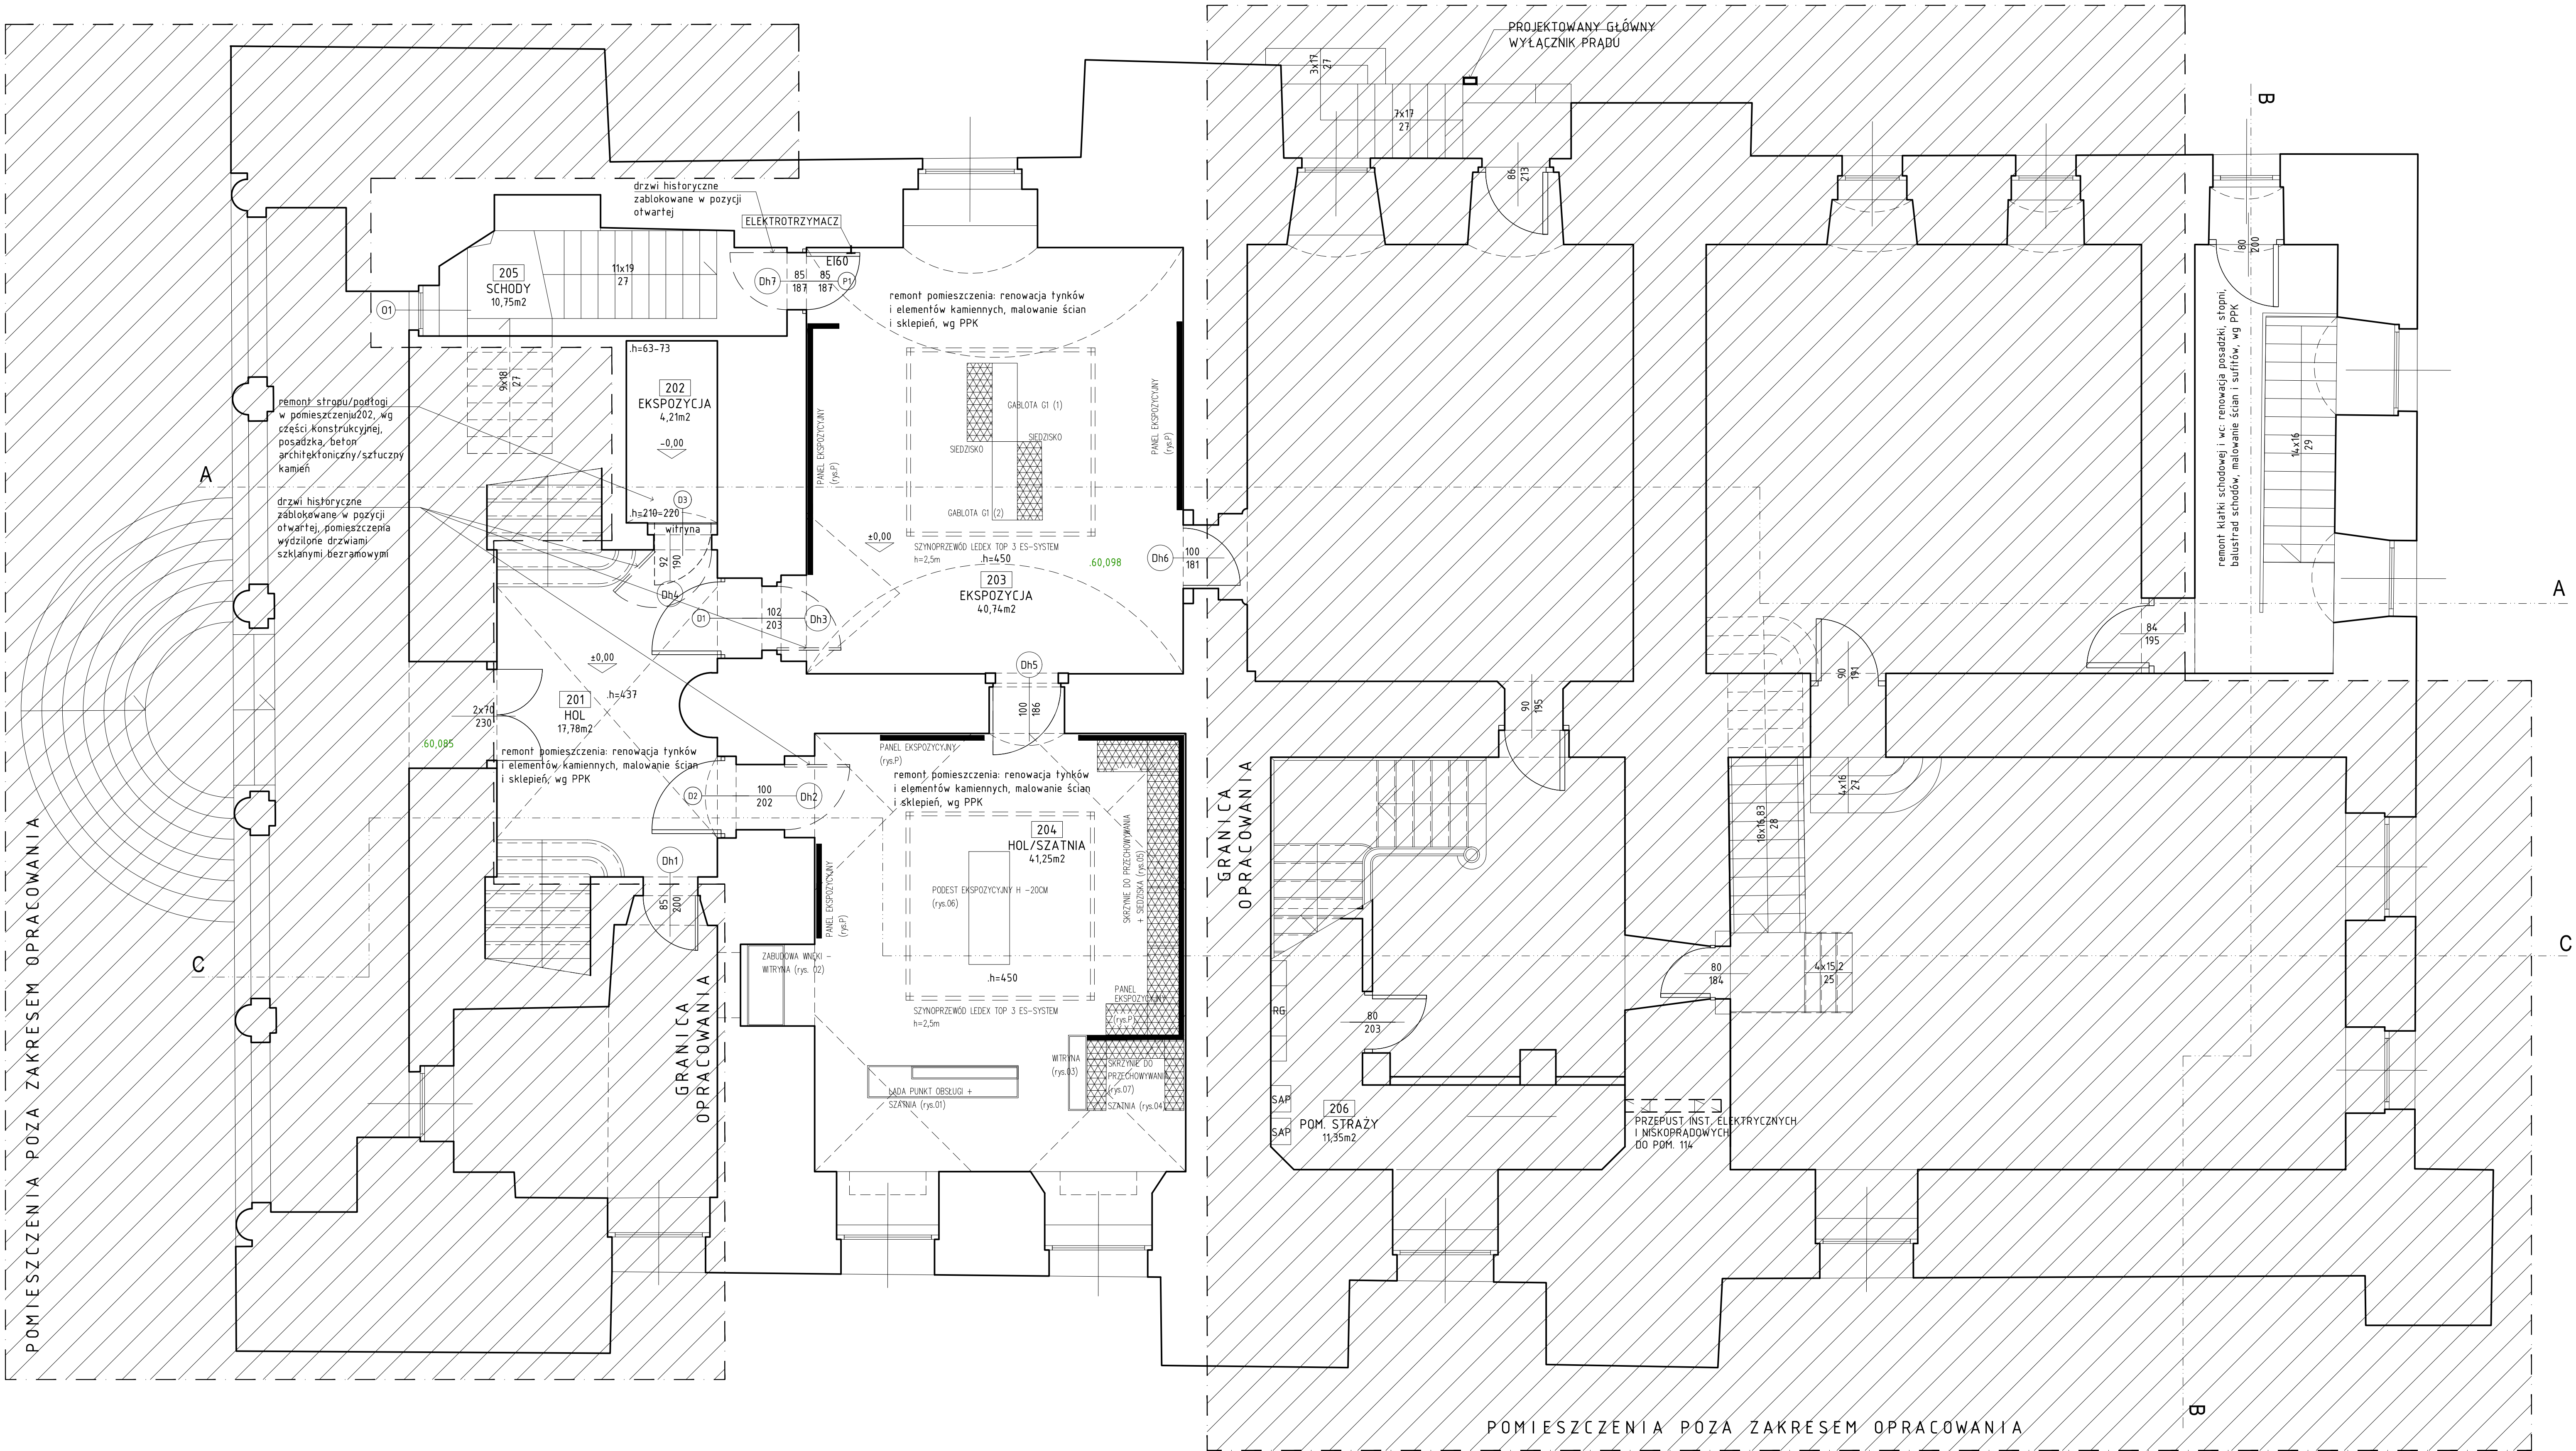

- UWAGI:
1. Wszystkie roboty należy wykonywać zgodnie z Polskimi Normami, "Warunkami technicznymi wykonania i odbioru robót budowlano- -montażowych opracowanymi przez Instytut Techniki Budowlanej oraz zasadami wiedzy i sztuki budowlanej.
 2. Poziomy posadzek należy zweryfikować i precyzyjnie wytyczyć geodezyjnie na etapie wykonawczym. Odchyłki od projektu należy konsultować z projektantem.
 3. Wszelkie elementy ruchome, elementy wyposażenia, w szczególności elementy stolarki i ślusarki okiennej i drzwiowej, szkielec, fasad, okładzin elewacyjnych, balustrad, poręczy i pochwyłów, odbojników wewnętrznych i innych należy zamawiać oraz wykonywać / montować na podstawie zweryfikowanych obmiarów rzeczywistych wykonanych na obiekcie.
 4. W wykonaniu otworów okiennych w ścianach nie dopuszcza się wymiarów mniejszych niż określone w dokumentacji, a tolerancja dodatnia może wynosić do 20mm. Każdorazowo weryfikować zgodność szerokości otworu z szerokością okna dla uniknięcia niezgodności.
 5. Przy wykonywaniu otworów drzwiowych skonstruować wymiary z zamawianym asortymentem dla uniknięcia nieścisłości.
 6. Przed wykonaniem każdego otworu w ścianach i stropach weryfikować ich rozmiary projektowanym asortymentem lub wyposażeniem. Wykonywanie określonych partii ścian realizować po weryfikacji opracowań branżowych (przebiegi instalacji).
 7. Dopuszcza się zastosowanie materiałów zamiennych pod warunkiem, że posiadają one cechy nie gorsze jakościowo i technicznie od wskazanych w projekcie.
 8. Każdy składnik projektowy należy rozpatrywać i rozpoznawać w dokumentacji w kontekście wszystkich rysunków, które do tego składnika się odnoszą z uwzględnieniem wszystkich informacji opisowych i zasad sztuki budowlanej.
 9. Brak wskazania na rysunku technicznym elementu, którego zastosowanie wynika ze znanych lub powszechnie przyjętych rozwiązań w zakresie sztuki budowlanej nie zwalnia wykonawcy z konieczności skalkulowania i zastosowania takiego elementu w porozumieniu z inwestorem, a także projektantem i za jego zgodą.
 10. Należy uwzględnić przejścia przez stropy, posadzki i ściany otworów instalacyjnych rozpatrywać i opierając się o rysunki branżowe.
 11. Wszelkie elementy instalacji i wyposażenia należy rozpatrywać razem z projektami branżowymi.
 12. W przypadku jakiegokolwiek rozbieżności z założeńiami projektowymi należy konsultować się z projektantem.
 13. Ze względu na charakter obiektu /budynku wpisany do rejestru zabytków/ wszystkie wymiary i rzędne należy sprawdzić na budowie, a zaistniałe niezgodności pomiędzy projektem, a stanem istniejącym należy wyjaśnić i uzgodnić z projektantem.
 14. Wszelkie ujawnione podczas prac budowlanych rozbieżności z założeniami projektowymi oraz nowe fakty dotyczące niezbadanych dotychczas części budynku należy zgłaszać projektantowi, a decyzje podejmować komisji z właściwymi służbami konserwatorskimi i konserwatorem MNP na etapie budowy.

ZESTAWIENIE POMIESZCZEN			
NR POM.	NAZWA POM.	POM.	
201	HOL	17,78m ²	
202	EKSPOZYCJA	4,21m ²	
203	EKSPOZYCJA	40,74m ²	
204	HOL/SZATNIA	41,25m ²	
205	SCHODY	10,75m ²	
206	POM. STRAŻY	11,35m ²	
		126,08m ²	

LEGENDA

POZIOMY ODNIESIENIA

ppp = ±0,00 = 60,098m n. p. m.

Oznaczenia na rysunku:

- istniejąca ściana
- istniejąca ściana - wyburzenia
- ściana - uzupełnienia
- lica ścian murowanych ceglanych do wyeksponowania zabiegi konserwatorskie wg programu prac konserwatorskich
- lica skleń ceglanych do wyeksponowania zabiegi konserwatorskie wg programu prac konserwatorskich
- rzędna posadzki względem ppp = ±0,00 [m]
- rzędna posadzki - pomiar geodezyjny [m n. p. m.]
- wysokość stropu w miejscu pomiaru [cm]

ZADANIE PROJEKTOWE: REMONT PIWNIC MUZEUM HISTORII MIASTA POZNANIA

NAMIA I ADRES OBIEKTU BUDOWLANEGO: Muzeum Historii Miasta Poznania, Stary Rynek 1, 61-773 Poznań, dz. nr 98, arkusz 17, obręb Poznań

JEJENOSTKA PROJEKTOWA: MICHONOWICZ STASZEWSKI ARCHITEKCI, 61-581 POZNAŃ, UL. DĄBRÓWKI 2, 5-74, TEL./FAX 61-6497394, WWW.MSA.NET.PL

PROJEKTOWAŁ: arch. Piotr Staszewski (gd. projektant), arch. Zbigniew Michonowicz, arch. Karolina Skalska, arch. Marcin Durski, arch. Sławomir Ambrozewicz

SPRAWDZIŁ: arch. Sławomir Ambrozewicz

TREŚĆ RYSUNKU: RZUT PRZYZIEMIA

BRANŻA: architektura, STADIUM: proj. budowlany, INDEX: 0455, DATA: 11.2018, SKALA: 1:50, STRONA: 1/1