
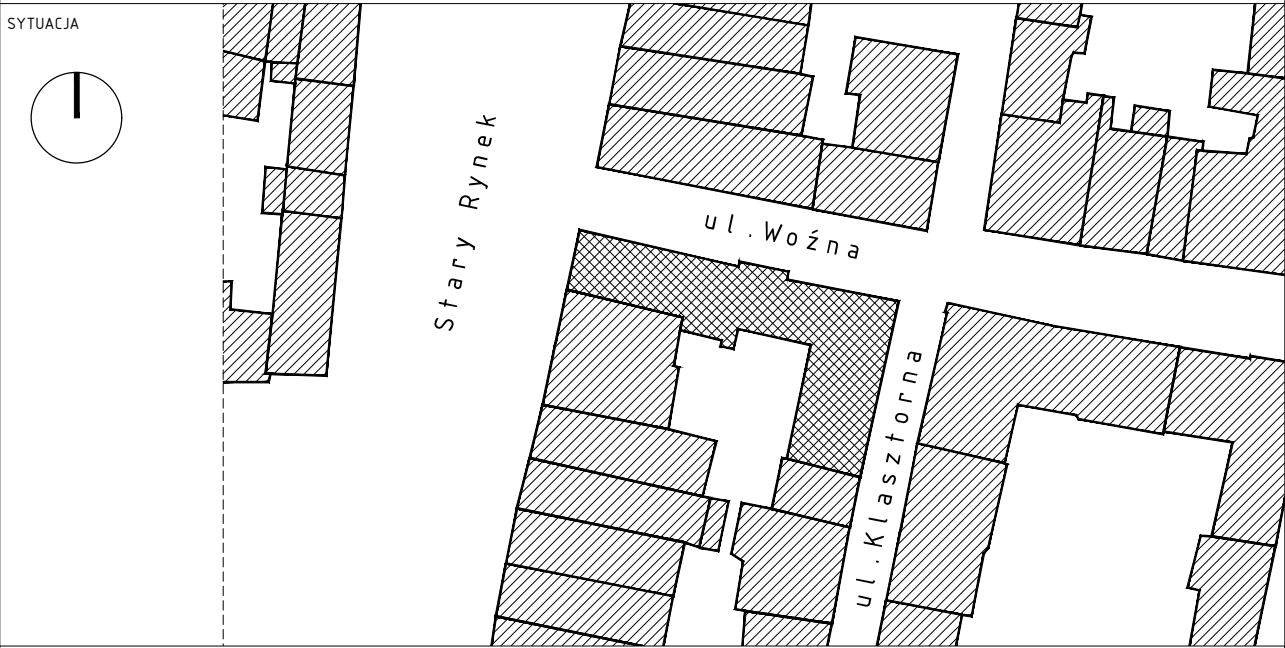


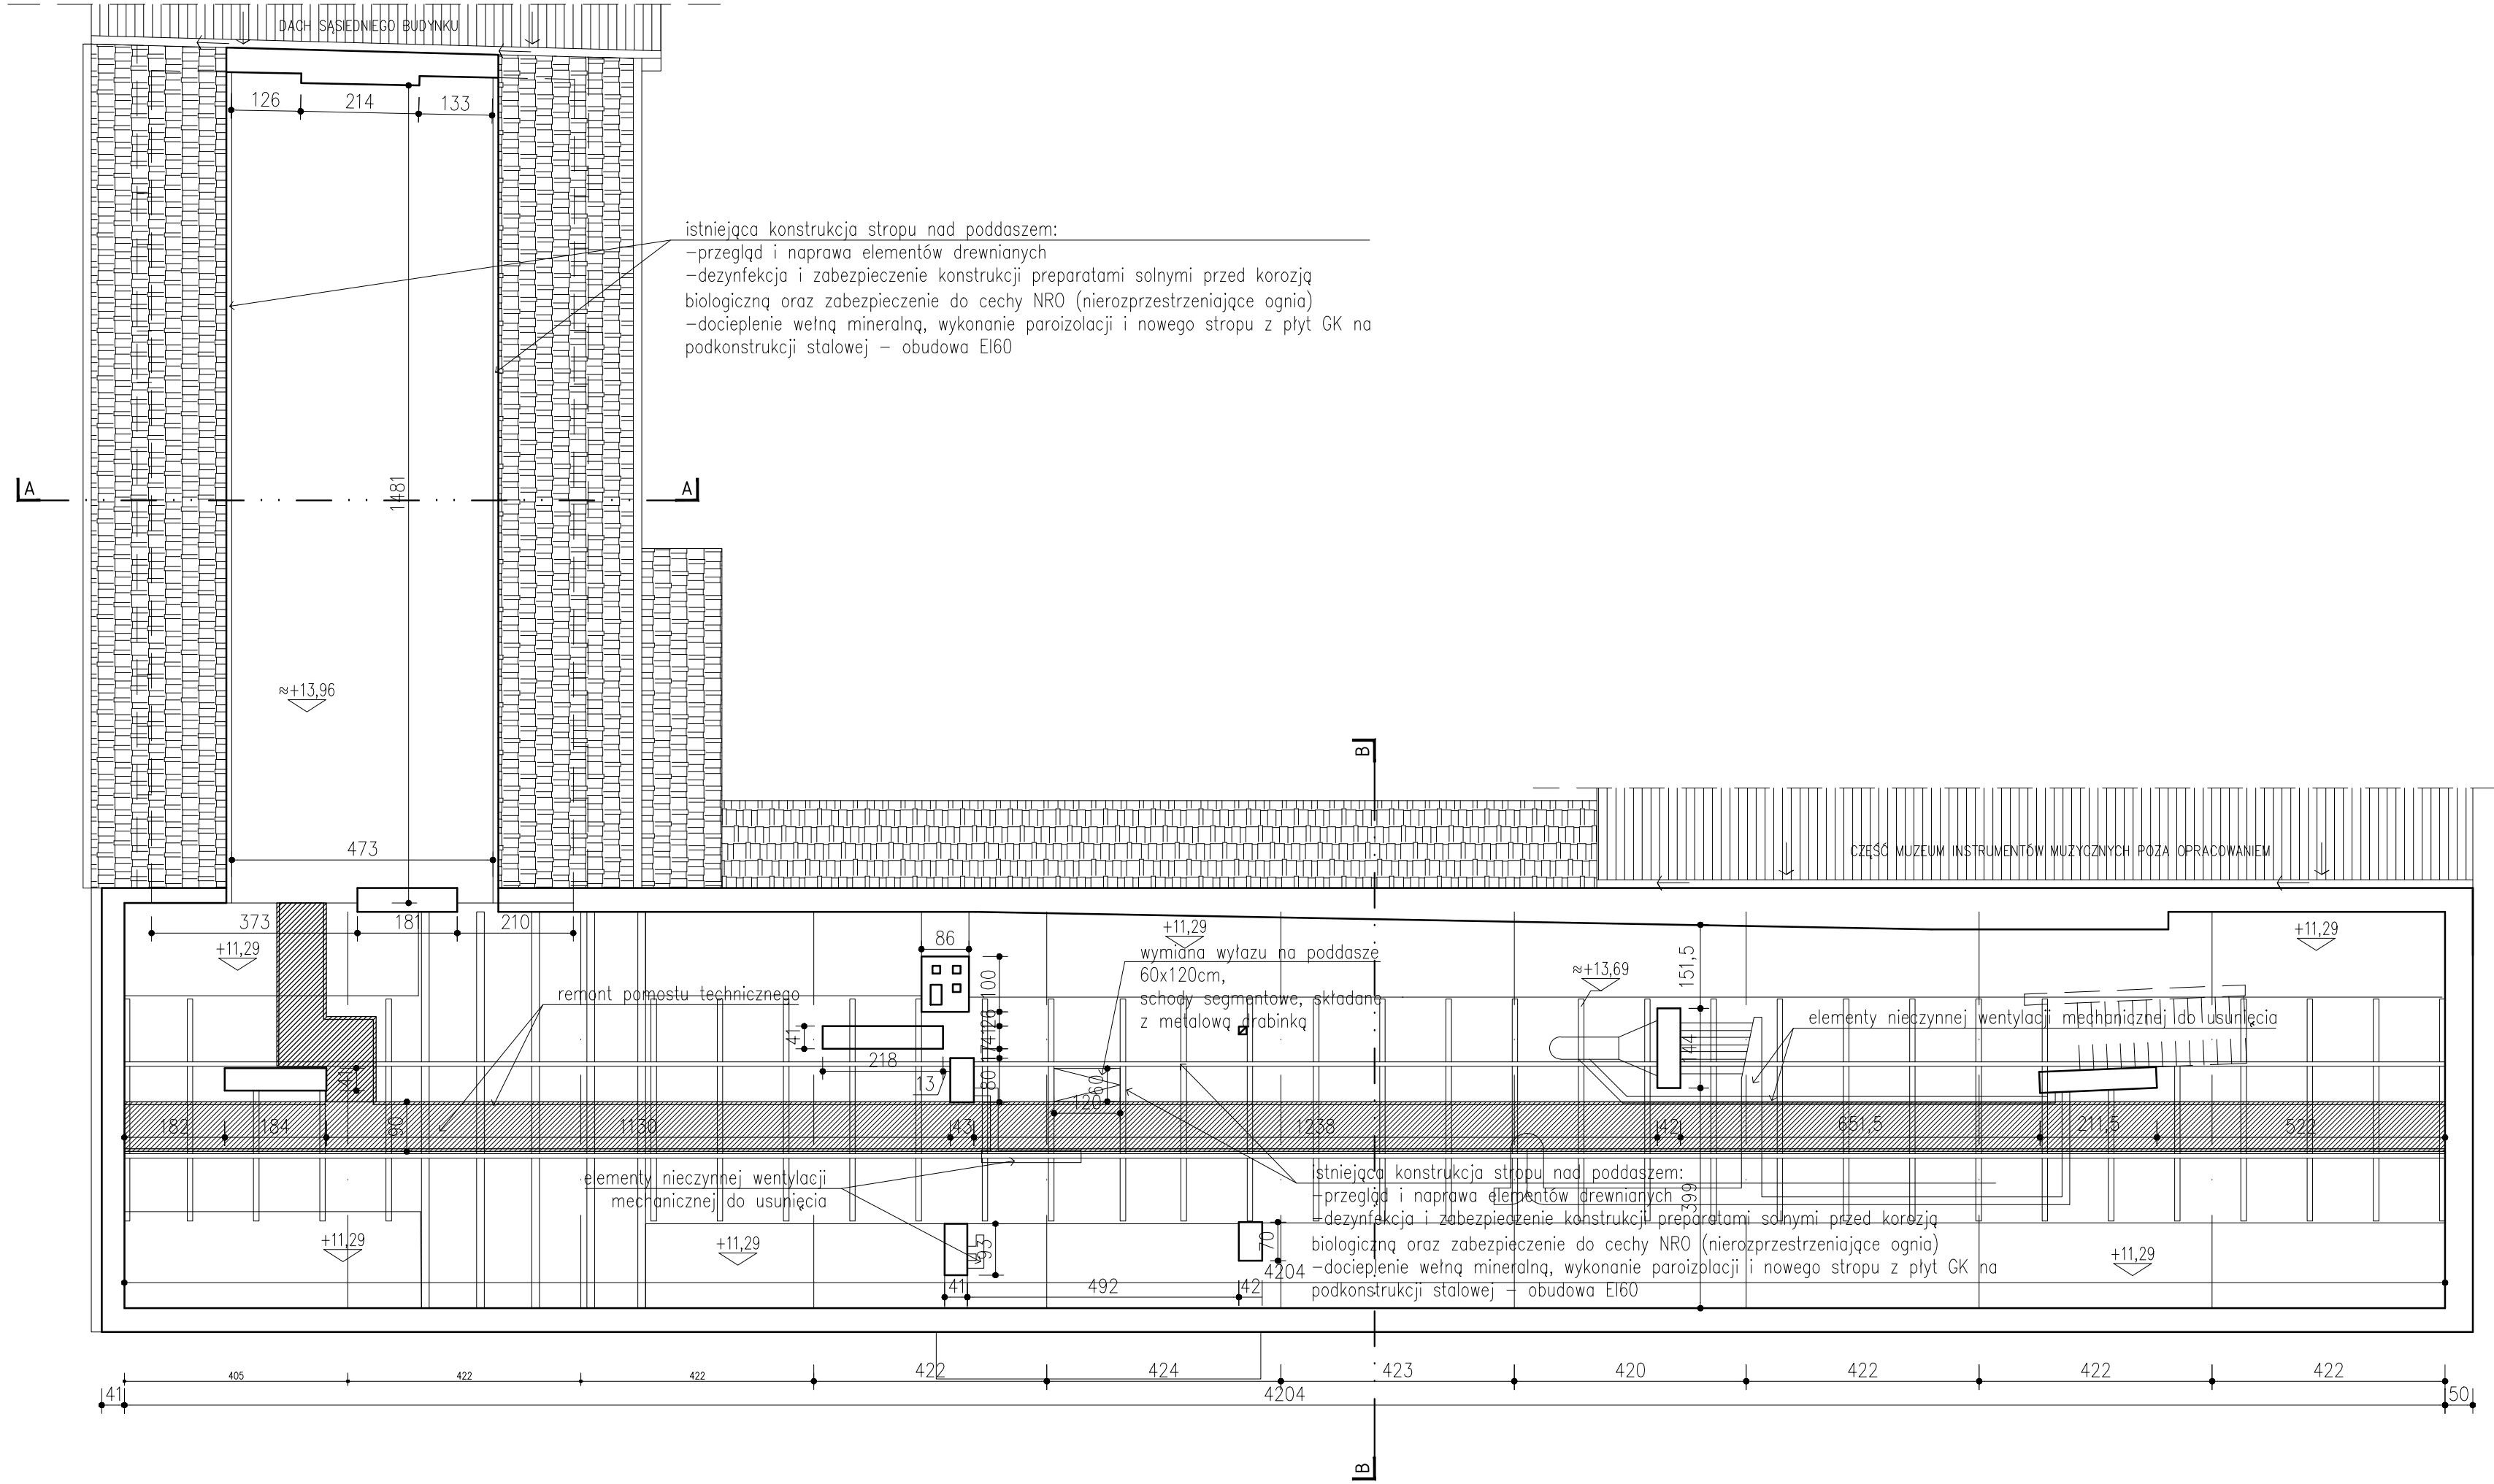

ZADANIE PROJEKTOWE		REMONT I TERMOMODERNIZACJA BUDYNKU MUZEUM INSTRUMENTÓW MUZYCZNYCH W POZNANIU	
NAZWA I ADRES OBIEKTU BUDOWLANEGO		Muzeum Instrumentów Muzycznych Oddział Muzeum Narodowego w Poznaniu 61-772 Poznań, Stary Rynek 45	
JEDNOSTKA PROJEKTOWA		 MICHNOWICZ STASZEWSKI ARCHITEKCI 61-501 POZNAŃ, UL. DĄBRÓWKI 2, b' / 4 TEL / FAX 61-6497394 WWW.MSA.NET.PL	WYDANIE
PROJEKTOWAŁ		arch. Piotr Staszewski (gt. projektant)	DATA I PODPIS
OPRACOWAŁ		arch. Zbigniew Michnowicz arch. Karolina Skalska Marcin Durski	09.2016
SPRAWDZIŁ		arch. Sławomir Ambrożewicz	09.2016
TREŚĆ RYSUNKU		RZUT PODDASZA NIEUŻYTKOWEGO	
BRANŻA	STADIUM	INDEX	DATA
architektura	proj. wykonawczy	0433	09.2016
SKALA		1:100	
STRONA		A-05.1	