


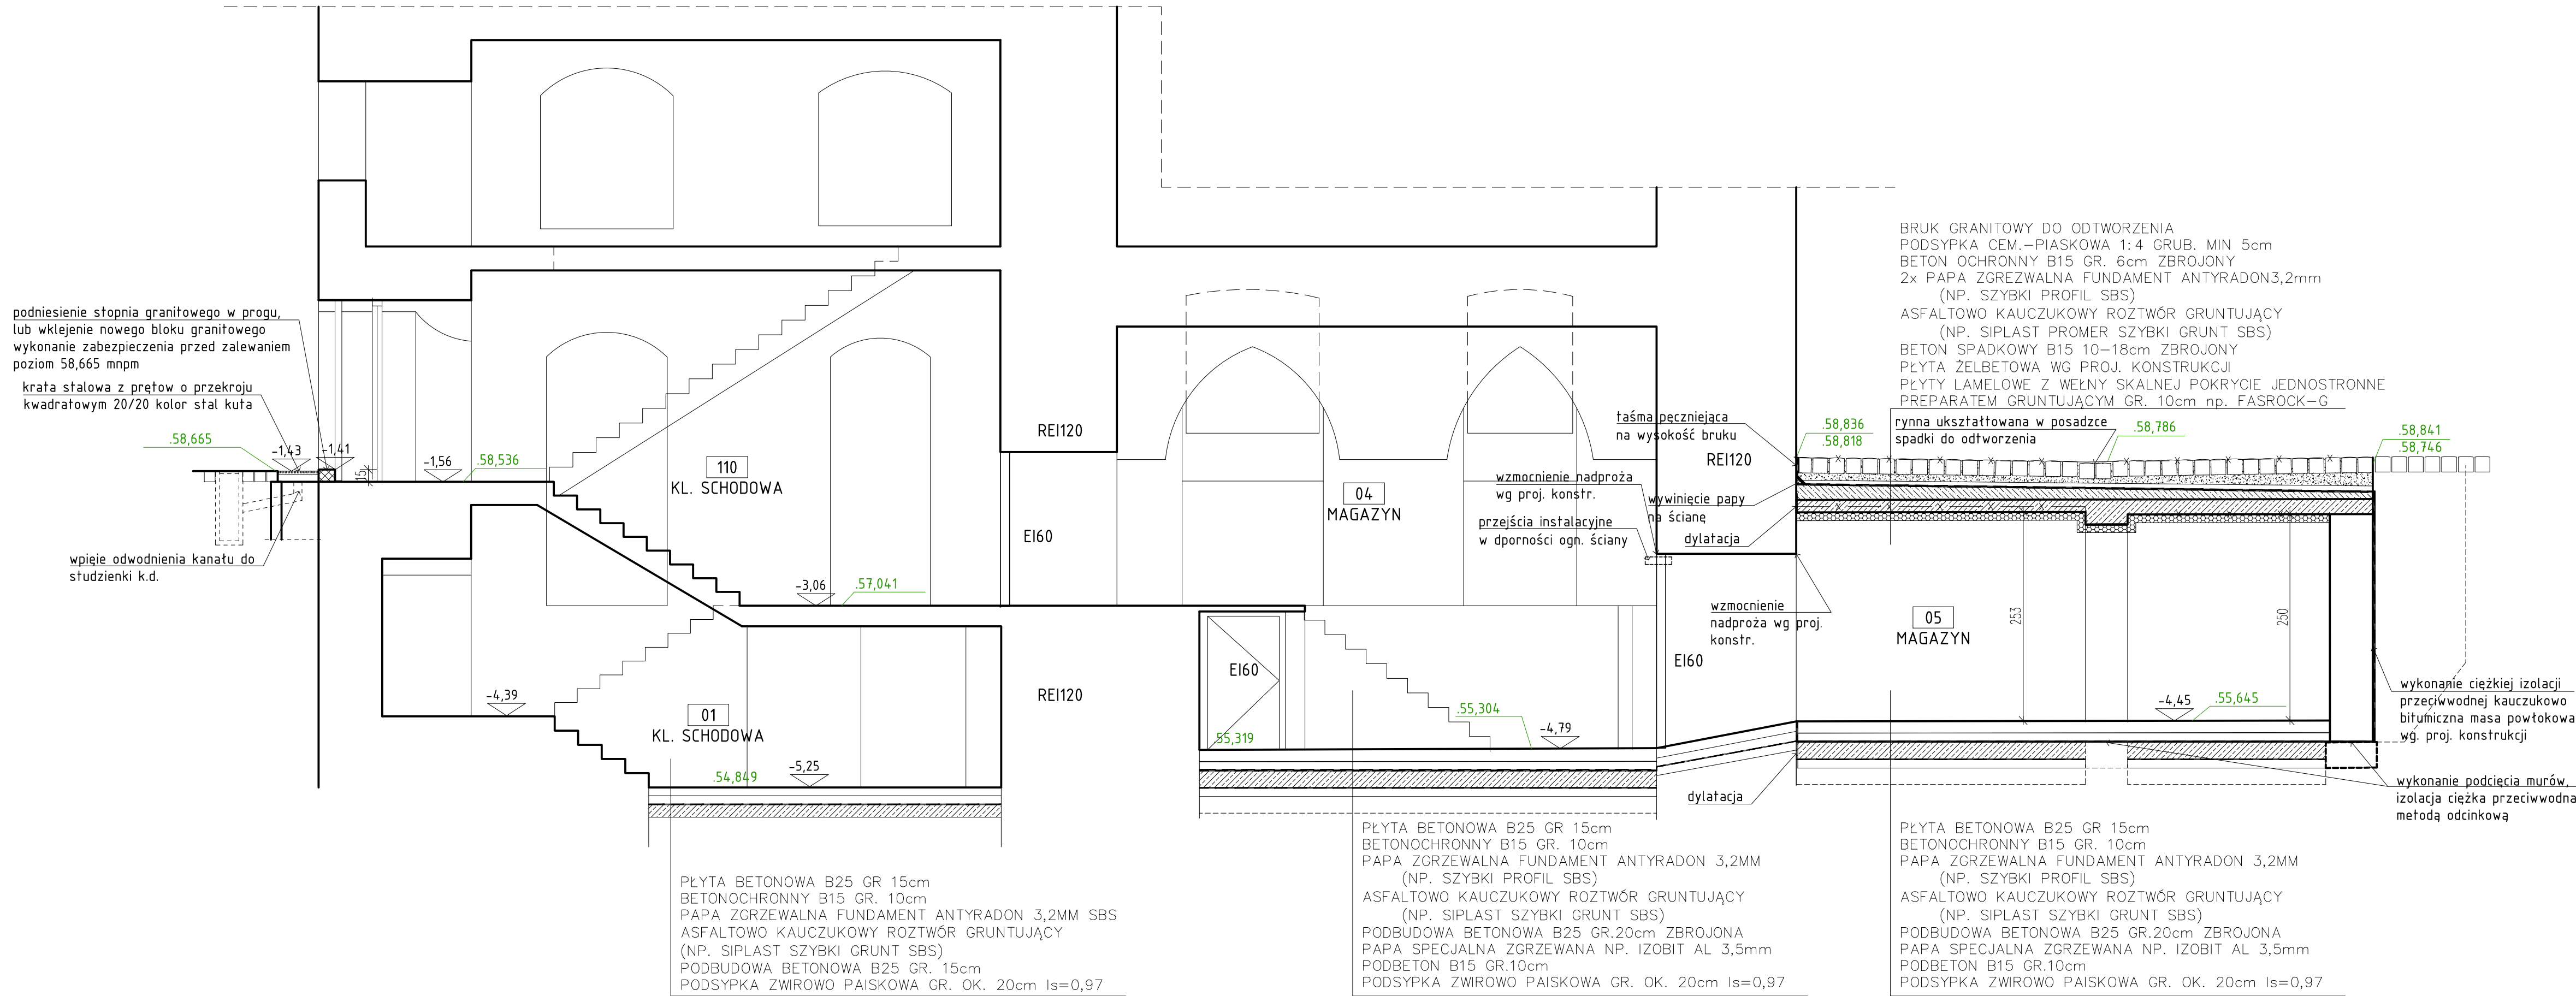

PRZEKRÓJ B-B

LEGENDA

POZIOM ODNIESIENIA

ppp = ±0,00 = 60,098m n. p. m.

Oznaczenia na rysunku:

- istniejąca ściana
- istniejąca ściana - wyburzenia
- ściana - uzupełnienia
- lica ścian murowanych ceglanych do wyeksponowania zabiegi konserwatorskie wg programu prac konserwatorskich
- lica skleń ceglanych do wyeksponowania zabiegi konserwatorskie wg programu prac konserwatorskich
- rzędna posadzki względem ppp = ±0,00 [m]
- rzędna posadzki - pomiar geodezyjny [m n. p. m.]
- wysokość stropu w miejscu pomiaru [cm]

ZADANIE PROJEKTOWE		REMONT PIWNIC MUZEUM HISTORII MIASTA POZNANIA	
NAZWA I ADRES OBIEKTU BUDOWLANEGO		Muzeum Historii Miasta Poznania Stary Rynek 1, 61-773 Poznań dz. nr 98, arkusz 17. obręb Poznań	
JEDNOSTKA PROJEKTOWA		 MICHNOWICZ STASZEWSKI ARCHITEKCI 61-501 POZNAN, UL. DĄBRÓWKI 2, b' / 4 TEL / FAX 61-6497394 WWW.MSA.NET.PL	
PROJEKTOWAŁ	arch. Piotr Staszewski (gt. projektant)	UPRAWNIENIA NR 434/WPOK/2015 W SPECJALNOŚCI ARCHYTEKTONICZNEJ DO PROJEKTOWANIA I KIEROWANIA ROBOTAMI BUDOWLANymi BEZ OGRANICZEŃ	DATA I PODPIS 11.2018
OPRACOWAŁ	arch. Zbigniew Michnowicz arch. Karolina Skalska Marcin Durski		
SPRAWDZIŁ	arch. Sławomir Ambrożewicz	UPRAWNIENIA NR 365/PW/94 DO PROJEKTOWANIA W SPECJALNOŚCI ARCHYTEKTONICZNEJ W ZAKRESIE ARCHYTEKTURY BEZ OGRANICZEŃ	11.2018
TREŚĆ RYSUNKU		PRZEKRÓJ B-B	
BRANZA	architektura	STADIUM proj. budowlany	INDEX 0455
		DATA 11.2018	SKALA 1: 50
			STRONA A-06