


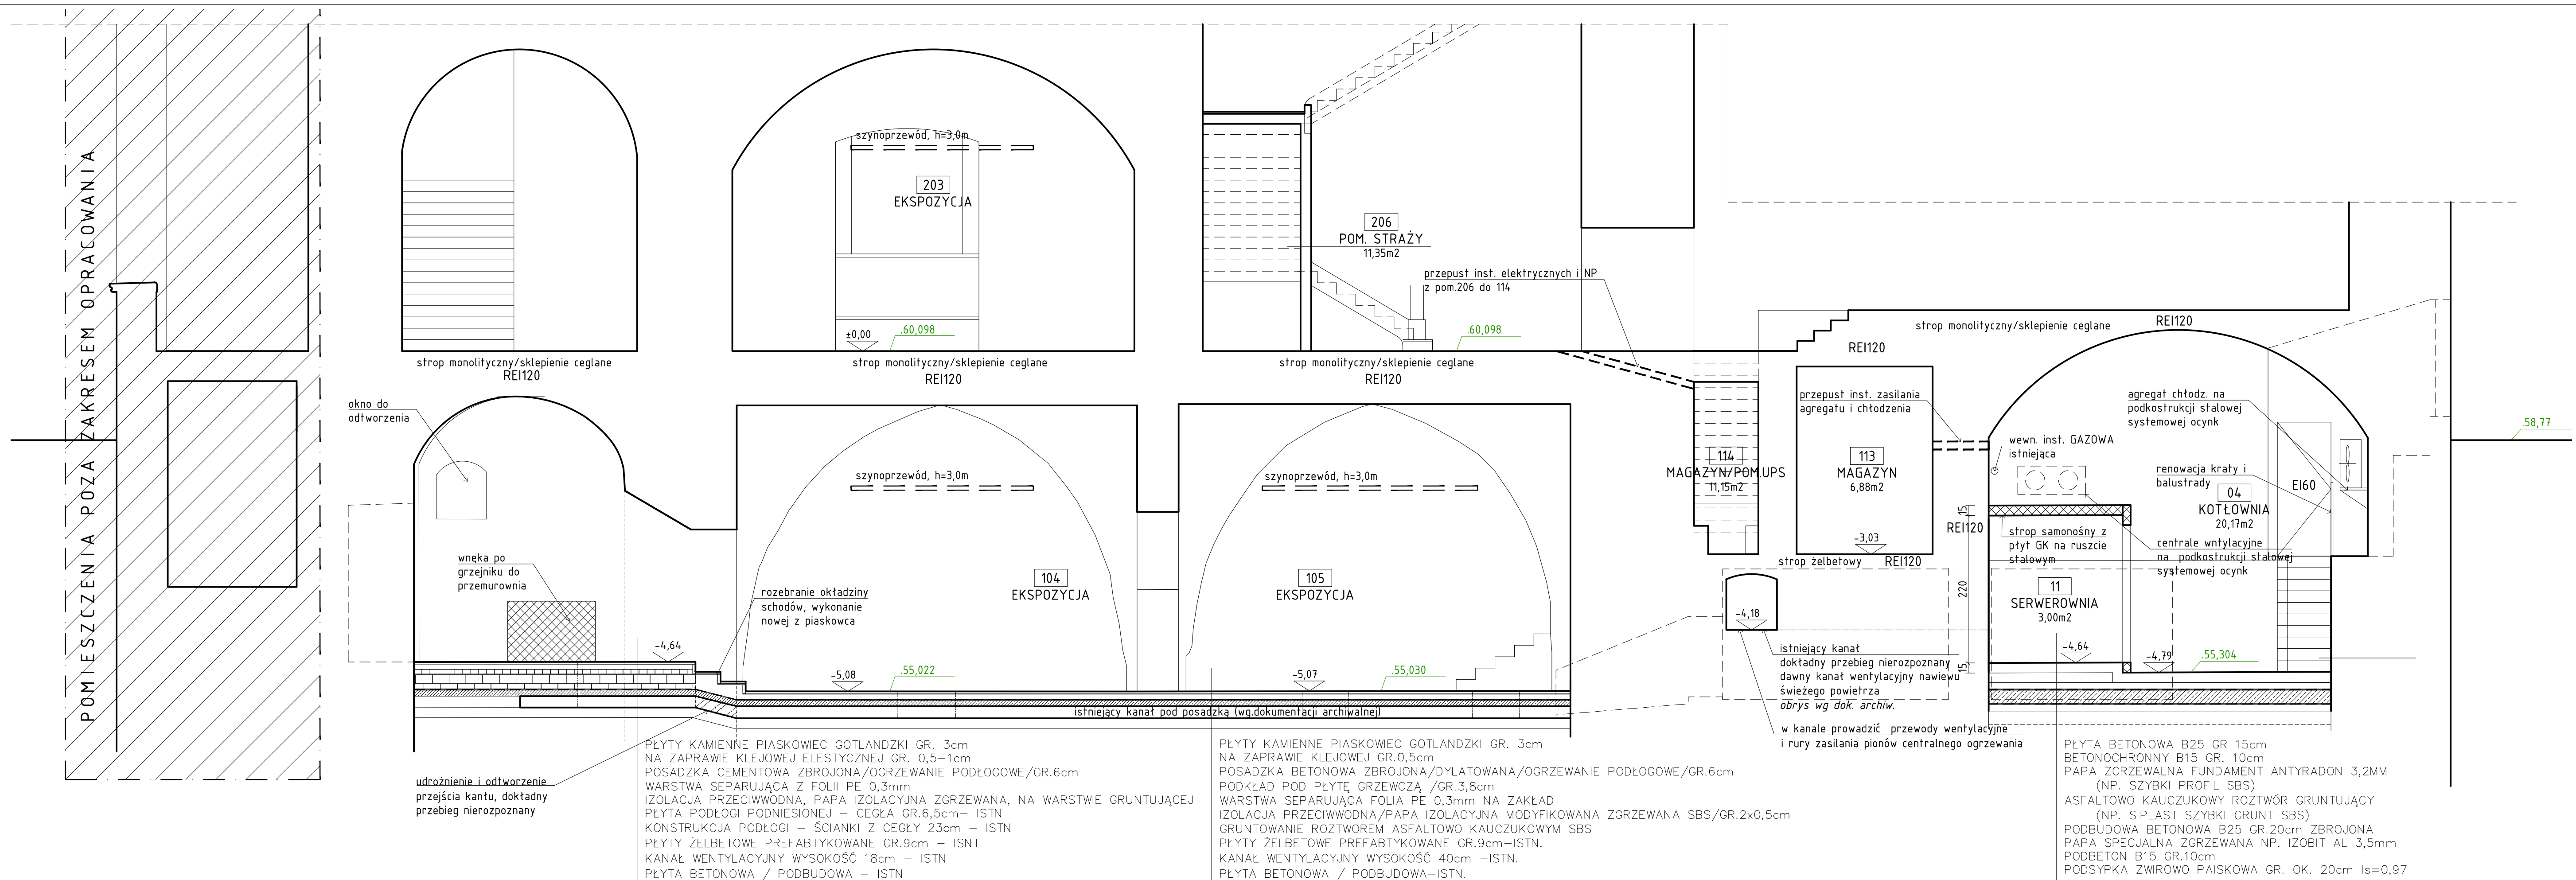

LEGENDA

POZIOM ODNIESIENIA
ppp = ±0,00 = 60,098m n. p. m.

Oznaczenia na rysunku:

- istniejąca ściana
- istniejąca ściana - wyburzenia
- ściana - uzupełnienia
- lica ścian murowanych ceglanych do wyeksponowania zabiegi konserwatorskie wg programu prac konserwatorskich
- lica skleń ceglanych do wyeksponowania zabiegi konserwatorskie wg programu prac konserwatorskich
- rzędna posadzki względem ppp = ±0,00 [m]
- rzędna posadzki - pomiar geodezyjny [m n. p. m.]
- h=187 - wysokość stropu w miejscu pomiaru [cm]

ZADANIE PROJEKTOWE	REMONT PIWNIC MUZEUM HISTORII MIASTA POZNANIA		
NAZWA I ADRES OBIEKTU BUDOWLANEGO	Muzeum Historii Miasta Poznania Stary Rynek 1, 61-773 Poznań dz. nr 98, arkusz 17. obręb Poznań		
JEDNOSTKA PROJEKTOWA	 MICHNOWICZ STASZEWSKI ARCHITEKCI 61-501 POZNAŃ, UL. DĄBRÓWKI 2, b/7/4 TEL/FAX 61-6497394 WWW.MSA.NET.PL		
PROJEKTOWAŁ	arch. Piotr Staszewski (gt. projektant)	UPRAWNIENIA NR 40/WPOKK/2015 W SPECJALNOŚCI ARCHITEKTONICZNEJ DO PROJEKTOWANIA I NIEROZWIĄZANIA BUDOWLANEJ BEZ OGRANICZEŃ	DATA I PODPIS 11.2018
OPRACOWAŁ	arch. Zbigniew Michnowicz arch. Karolina Skalska Marcin Durski		
SPRAWDZIŁ	arch. Sławomir Ambrożewicz	UPRAWNIENIA NR 355/PW/PL DO PROJEKTOWANIA W SPECJALNOŚCI ARCHITEKTONICZNEJ W ZAKRESIE ARCHITEKTURY BEZ OGRANICZEŃ	11.2018
TREŚĆ RYSUNKU	PRZEKRÓJ C-C		RYSUNEK NR
BRANŻA	architektura	STADIUM proj. budowlany	INDEX 0455
DATA	11.2018	SKALA	1: 50
			A-07 STRONA

PRZEKRÓJ C-C