



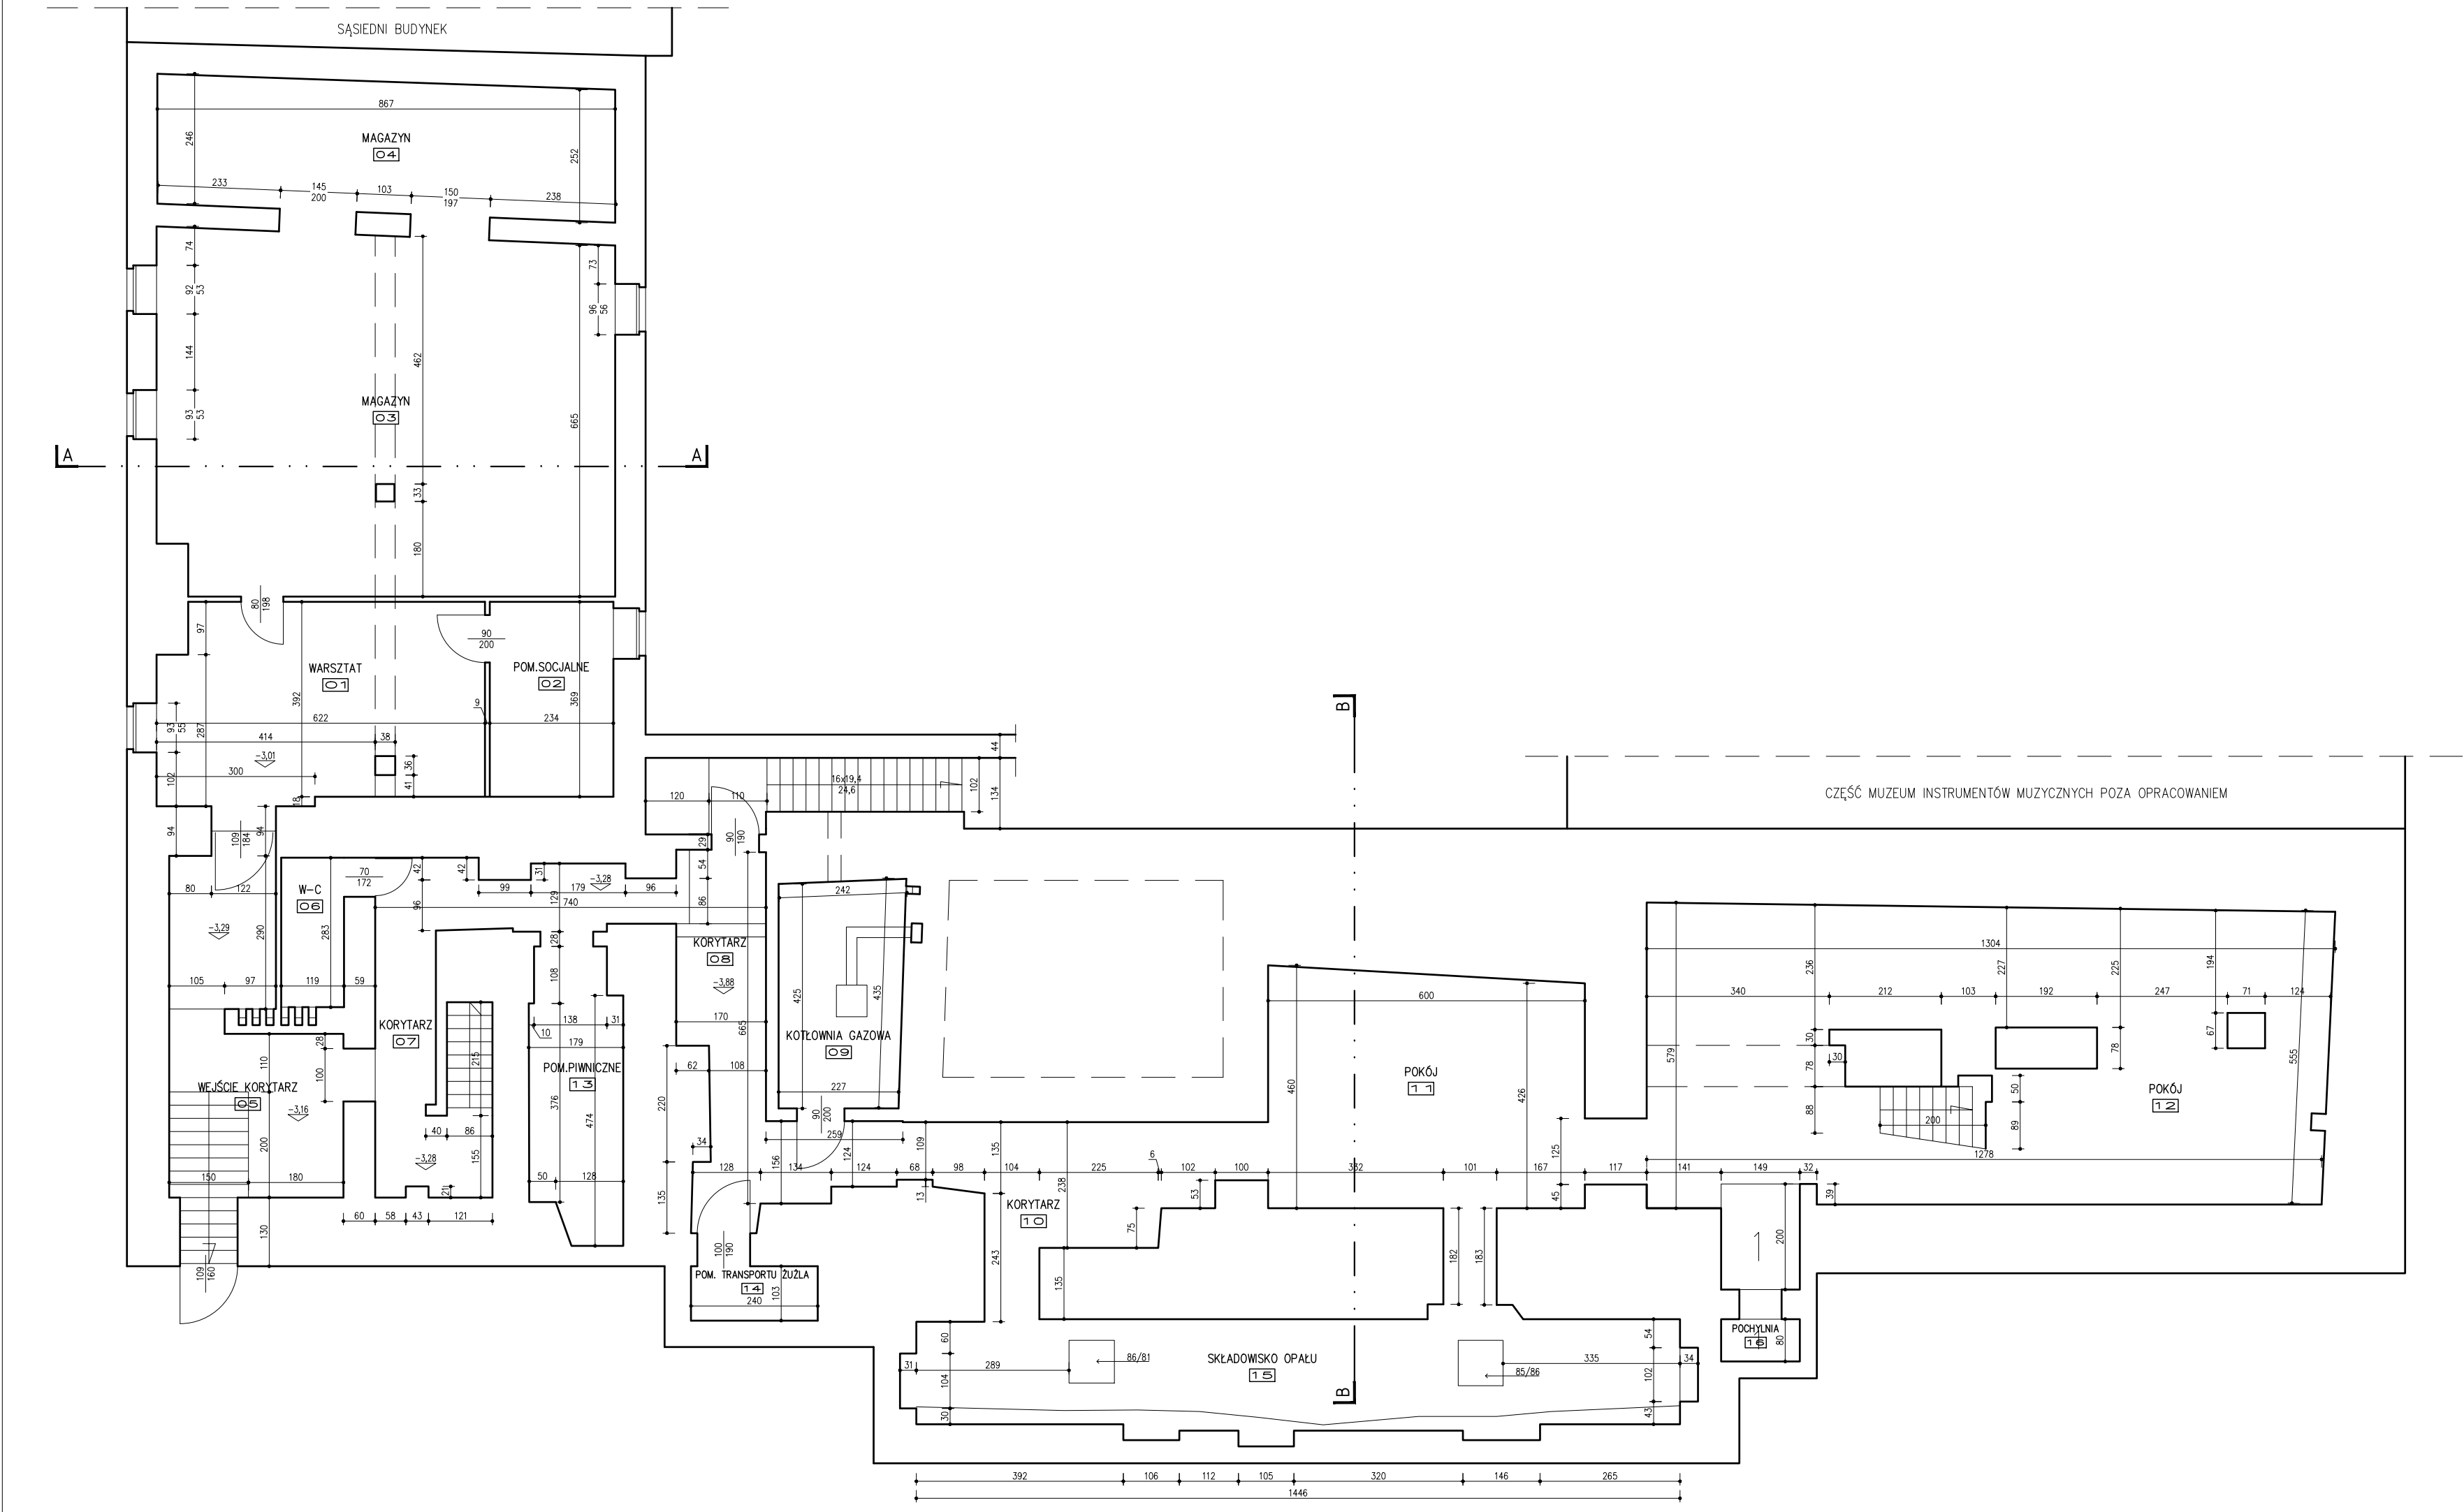

ZESTAWIENIE POMIESZCZEŃ PIWNIC			
NR POM.	NAZWA POM.	POSADZKA	POW.
01	WARSZTAT	BETON	22,89m2
02	POM.SOCJALNE	DESKI	8,63m2
03	MAGAZYN	BETON	58,60m2
04	MAGAZYN	BETON	21,58m2
05	WEJŚCIE KORYTARZ	BETON	16,58m2
06	W-C	BETON	3,37m2
07	KORYTARZ	BETON	15,90m2
08	KORYTARZ	BETON	13,95m2
09	KOTŁOWNIA GAZOWA	GRES	10,07m2
10	KORYTARZ	CEGLA	12,28m2
11	POKÓJ	CEGLA	26,58m2
12	POKÓJ	CEGLA	68,68m2
13	POM.PIWNICZNE	BETON	9,19m2
14	POM. TRANSPORTU ŻUŻŁA	BETON	2,47m2
15	SKŁADOWISKO OPAŁU	BETON	26,15m2
16	POCHYLNIA	BETON	3,93m2
			320,86m2

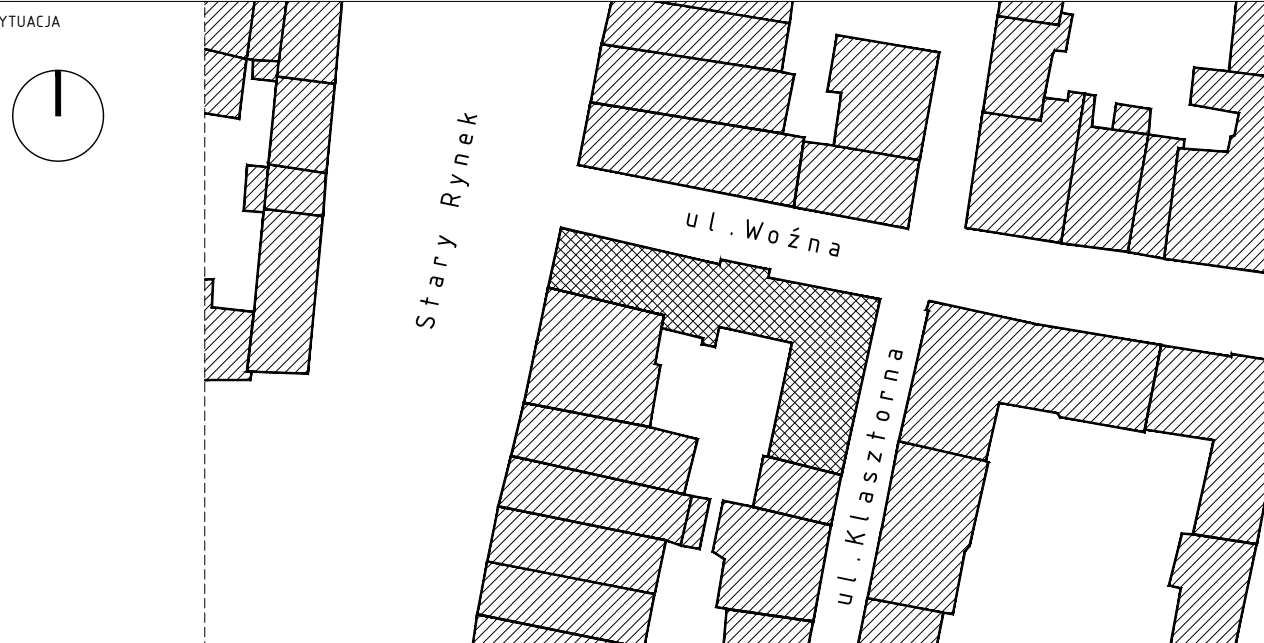

ZADANIE PROJEKTOWE		REMONT I TERMOMODERNIZACJA BUDYNKU MUZEUM INSTRUMENTÓW MUZYCZNYCH W POZNANIU	
NAZWA I ADRES OBIEKTU BUDOWLANEGO		Muzeum Instrumentów Muzycznych Oddział Muzeum Narodowego w Poznaniu 61-772 Poznań, Stary Rynek 45	
JEDNOSTKA PROJEKTOWA		 MICHNOWICZ STASZEWSKI ARCHITEKCI 61-501 POZNAŃ, UL. DĄBRÓWKI 2, b.7/4 TEL/FAX 61-6497394 WWW.MSA.NET.PL	WYDANIE
PROJEKTOWAŁ		arch. Piotr Staszewski (gt. projektant)	DATA I PODPIS
OPRACOWAŁ		arch. Zbigniew Michnowicz arch. Karolina Skalska Marcin Durski	09.2016
SPRAWDZIŁ		arch. Sławomir Ambrożewicz	09.2016
TREŚĆ RYSUNKU		RZUT PIWNIC	
BRANŻA		architektura	STADIUM
		inwentaryzacja	INDEX
		0433	DATA
		09.2016	SKALA
		1:100	RYSUNEK NR
			IA-01
			STRONA