


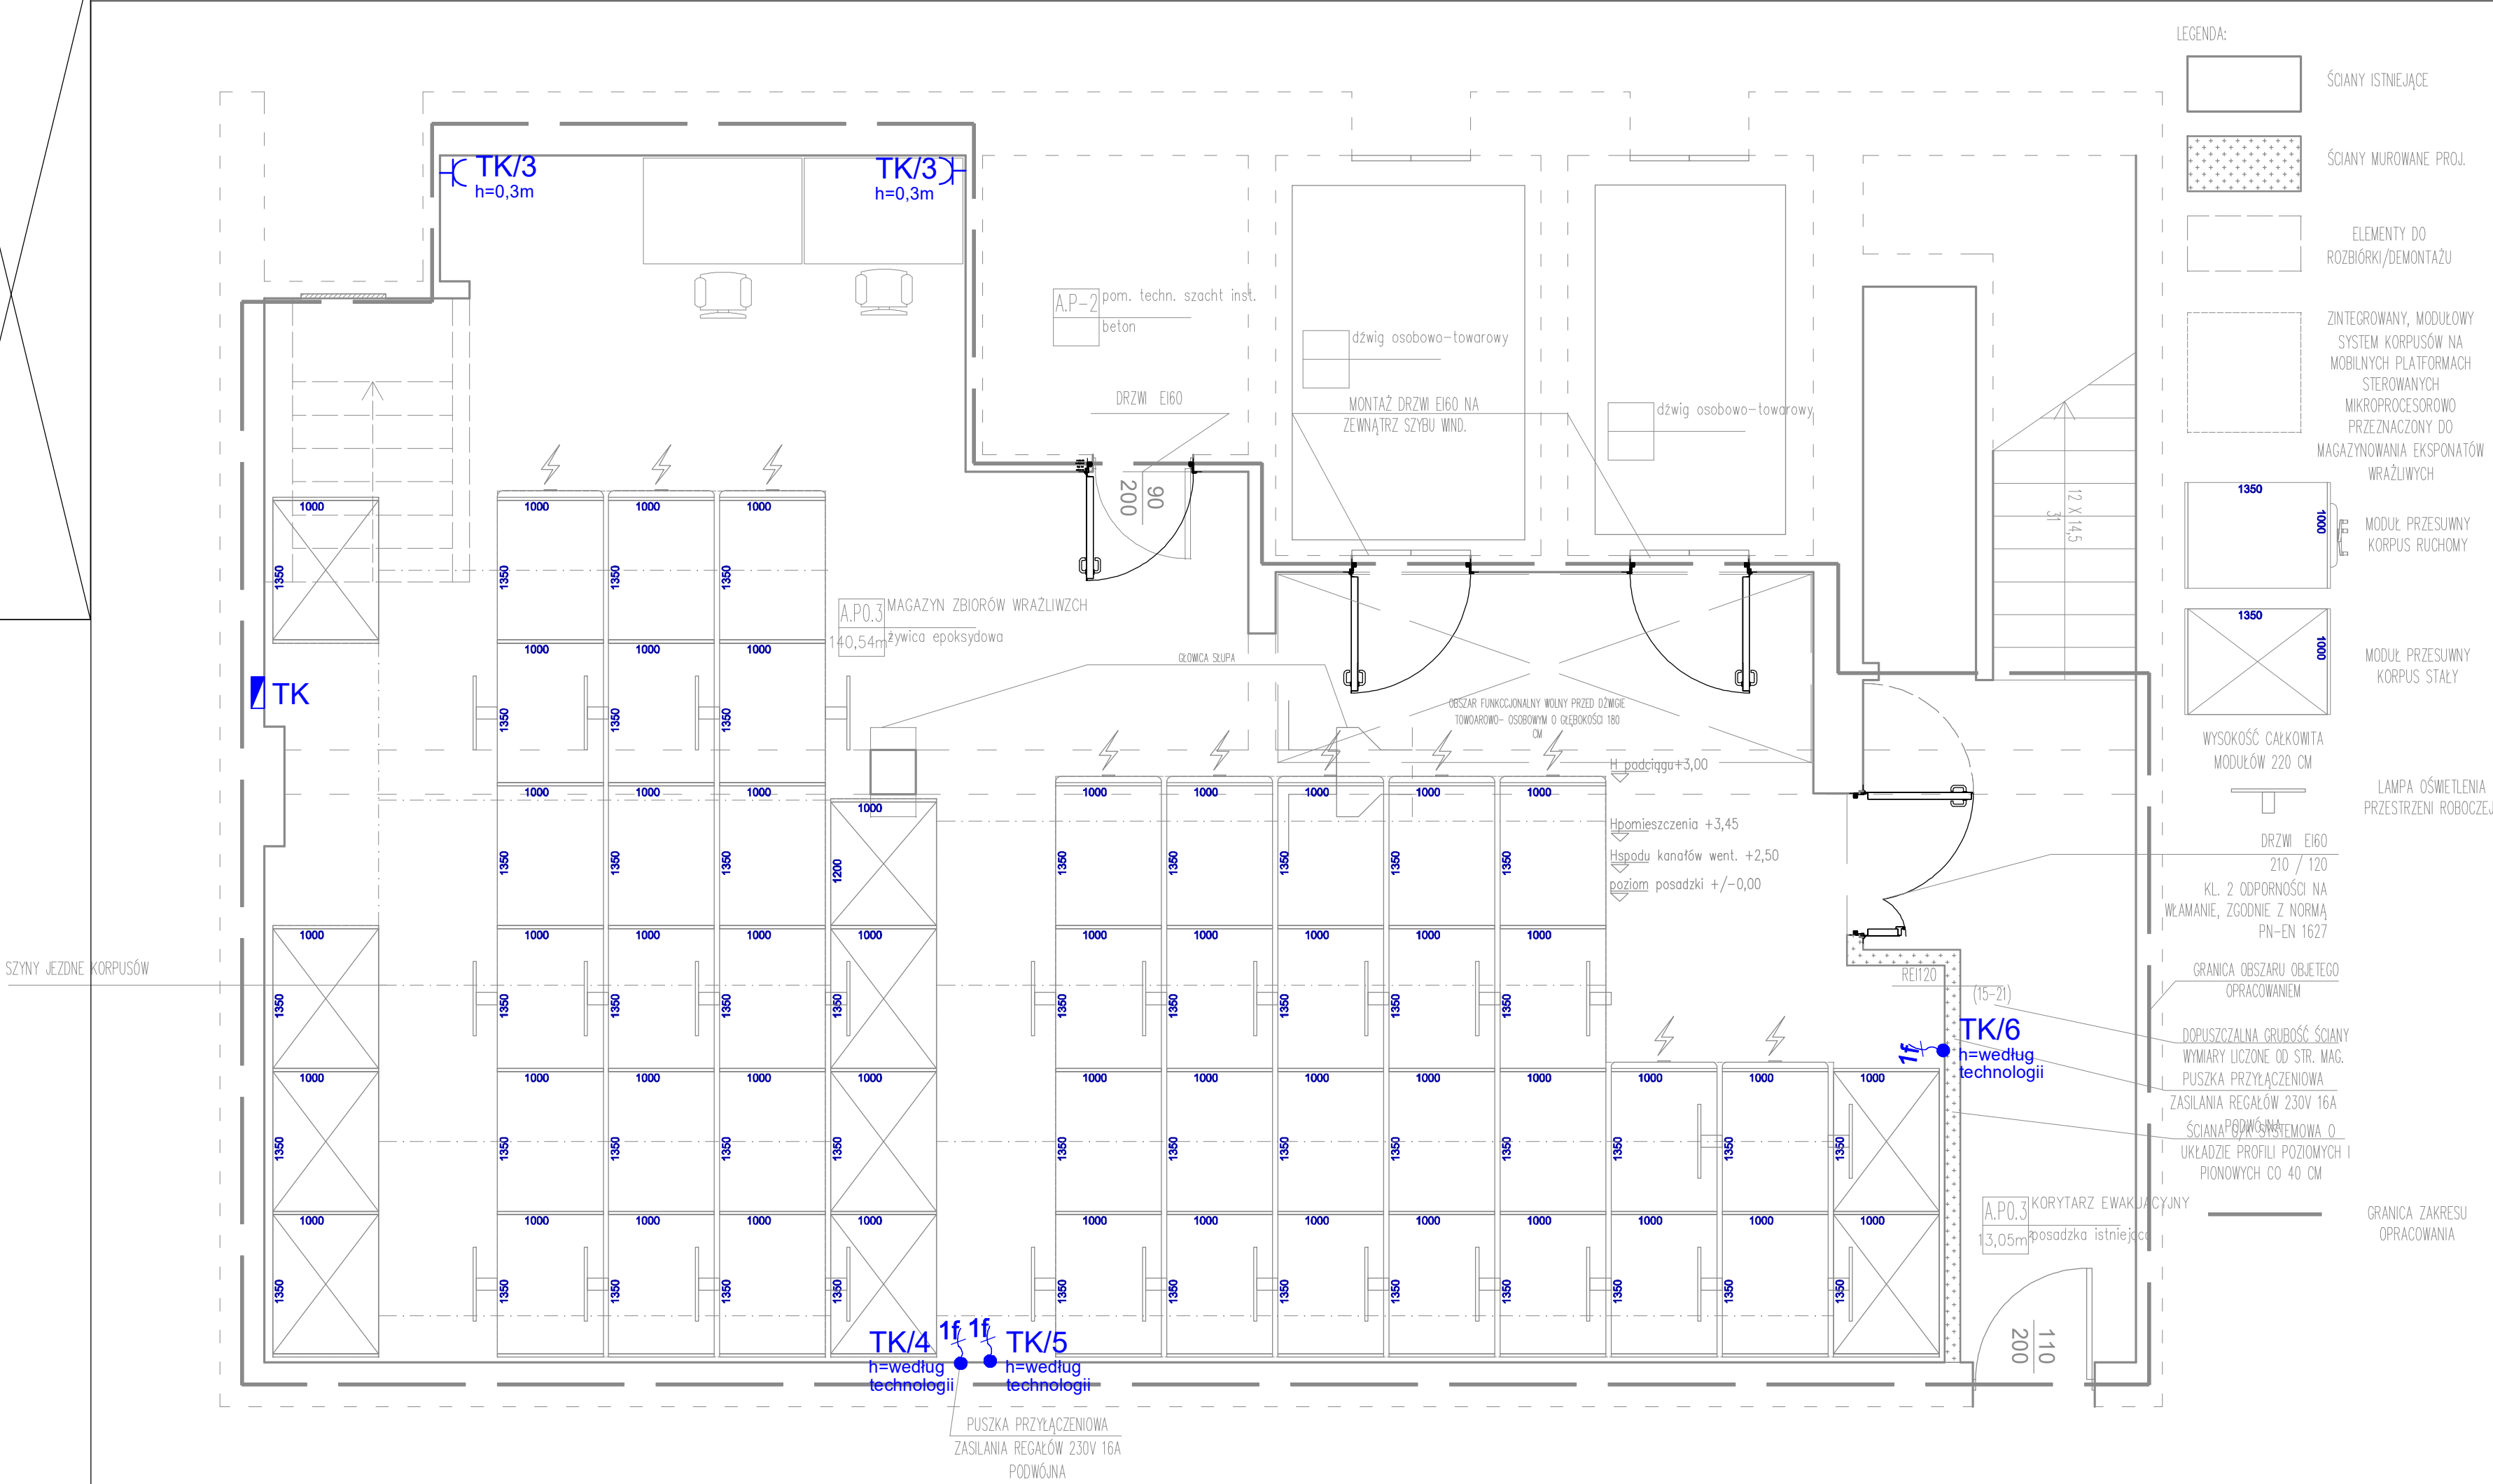

- LEGENDA:
- ściany istniejące
 - ściany murowane proj.
 - elementy do rozbiórki/demontażu
 - zintegrowany, modułowy system korpusów na mobilnych platformach sterowanych mikroprocesorowo przeznaczony do magazynowania eksponatów wrażliwych
 - moduł przesuwny korpus ruchomy
 - moduł przesuwny korpus stały
 - wysokość całkowita modułów 220 cm
 - lampa oświetlenia przestrzeni roboczej
 - drzwi EI60 210 / 120 kl. 2 odporności na włamanie, zgodnie z normą PN-EN 1627
 - granica obszaru objętego opracowaniem
 - dopuszczalna grubość ścian wymiary liczone od str. mag. puszka przyłączeniowa zasilania regałów 230V 16A
 - ściana podłogowa o układzie profili poziomych i pionowych co 40 cm
 - granica zakresu opracowania

LEGENDA	
SYMBOL	OPIS TECHNICZNY
	Tablica rozdzielcza T1 obwód nr 3 wysokość montażu 0,3 metra
	podwójne gniazdo 230V 16A w ramce
	wypust jednofazowy ~230V 16A

OCHRONA PRZED PORĄŻENIEM PRĄDEM ELEKTRYCZNYM PRZY DOTYKU :

BEZPOŚREDNIM: POŚREDNIM: OCHRONA UZUPEŁNIAJĄCA: IZOLACJA CZĘŚCI CZYNNYCH SAMOCZYNNIE WYŁĄCZENIE ZASILANIA WYŁĄCZNIKI RÓŻNICOWOPRĄDOWE POŁĄCZENIA WYRÓWNAWCZE

Tytuł rysunku:			Skala:
INSTALACJA GNIAZD I URZĄDZEŃ 230V			1:50
Stadium:	PROJEKT WYKONAWCZY	Branch:	Data:
		ELEKTRYCZNA	GRUDZIEŃ 2016r
Nazwa obiektu:	MUZEUM NARODOWE W POZNANIU		
Adres budowy:	Poznań, Aleje Marcinkowskiego 9	Nr projektu:	
Projektant:	Wojciech Gąsiorek nr upr. WKP/0392/PWOWE/12	Podpis:	
Opracował:		Podpis:	
Bomax sp. z o.o. ul. Chłapowskiego 55, 63-400 Ostrów Wielkopolski			Rys nr: IE-02