


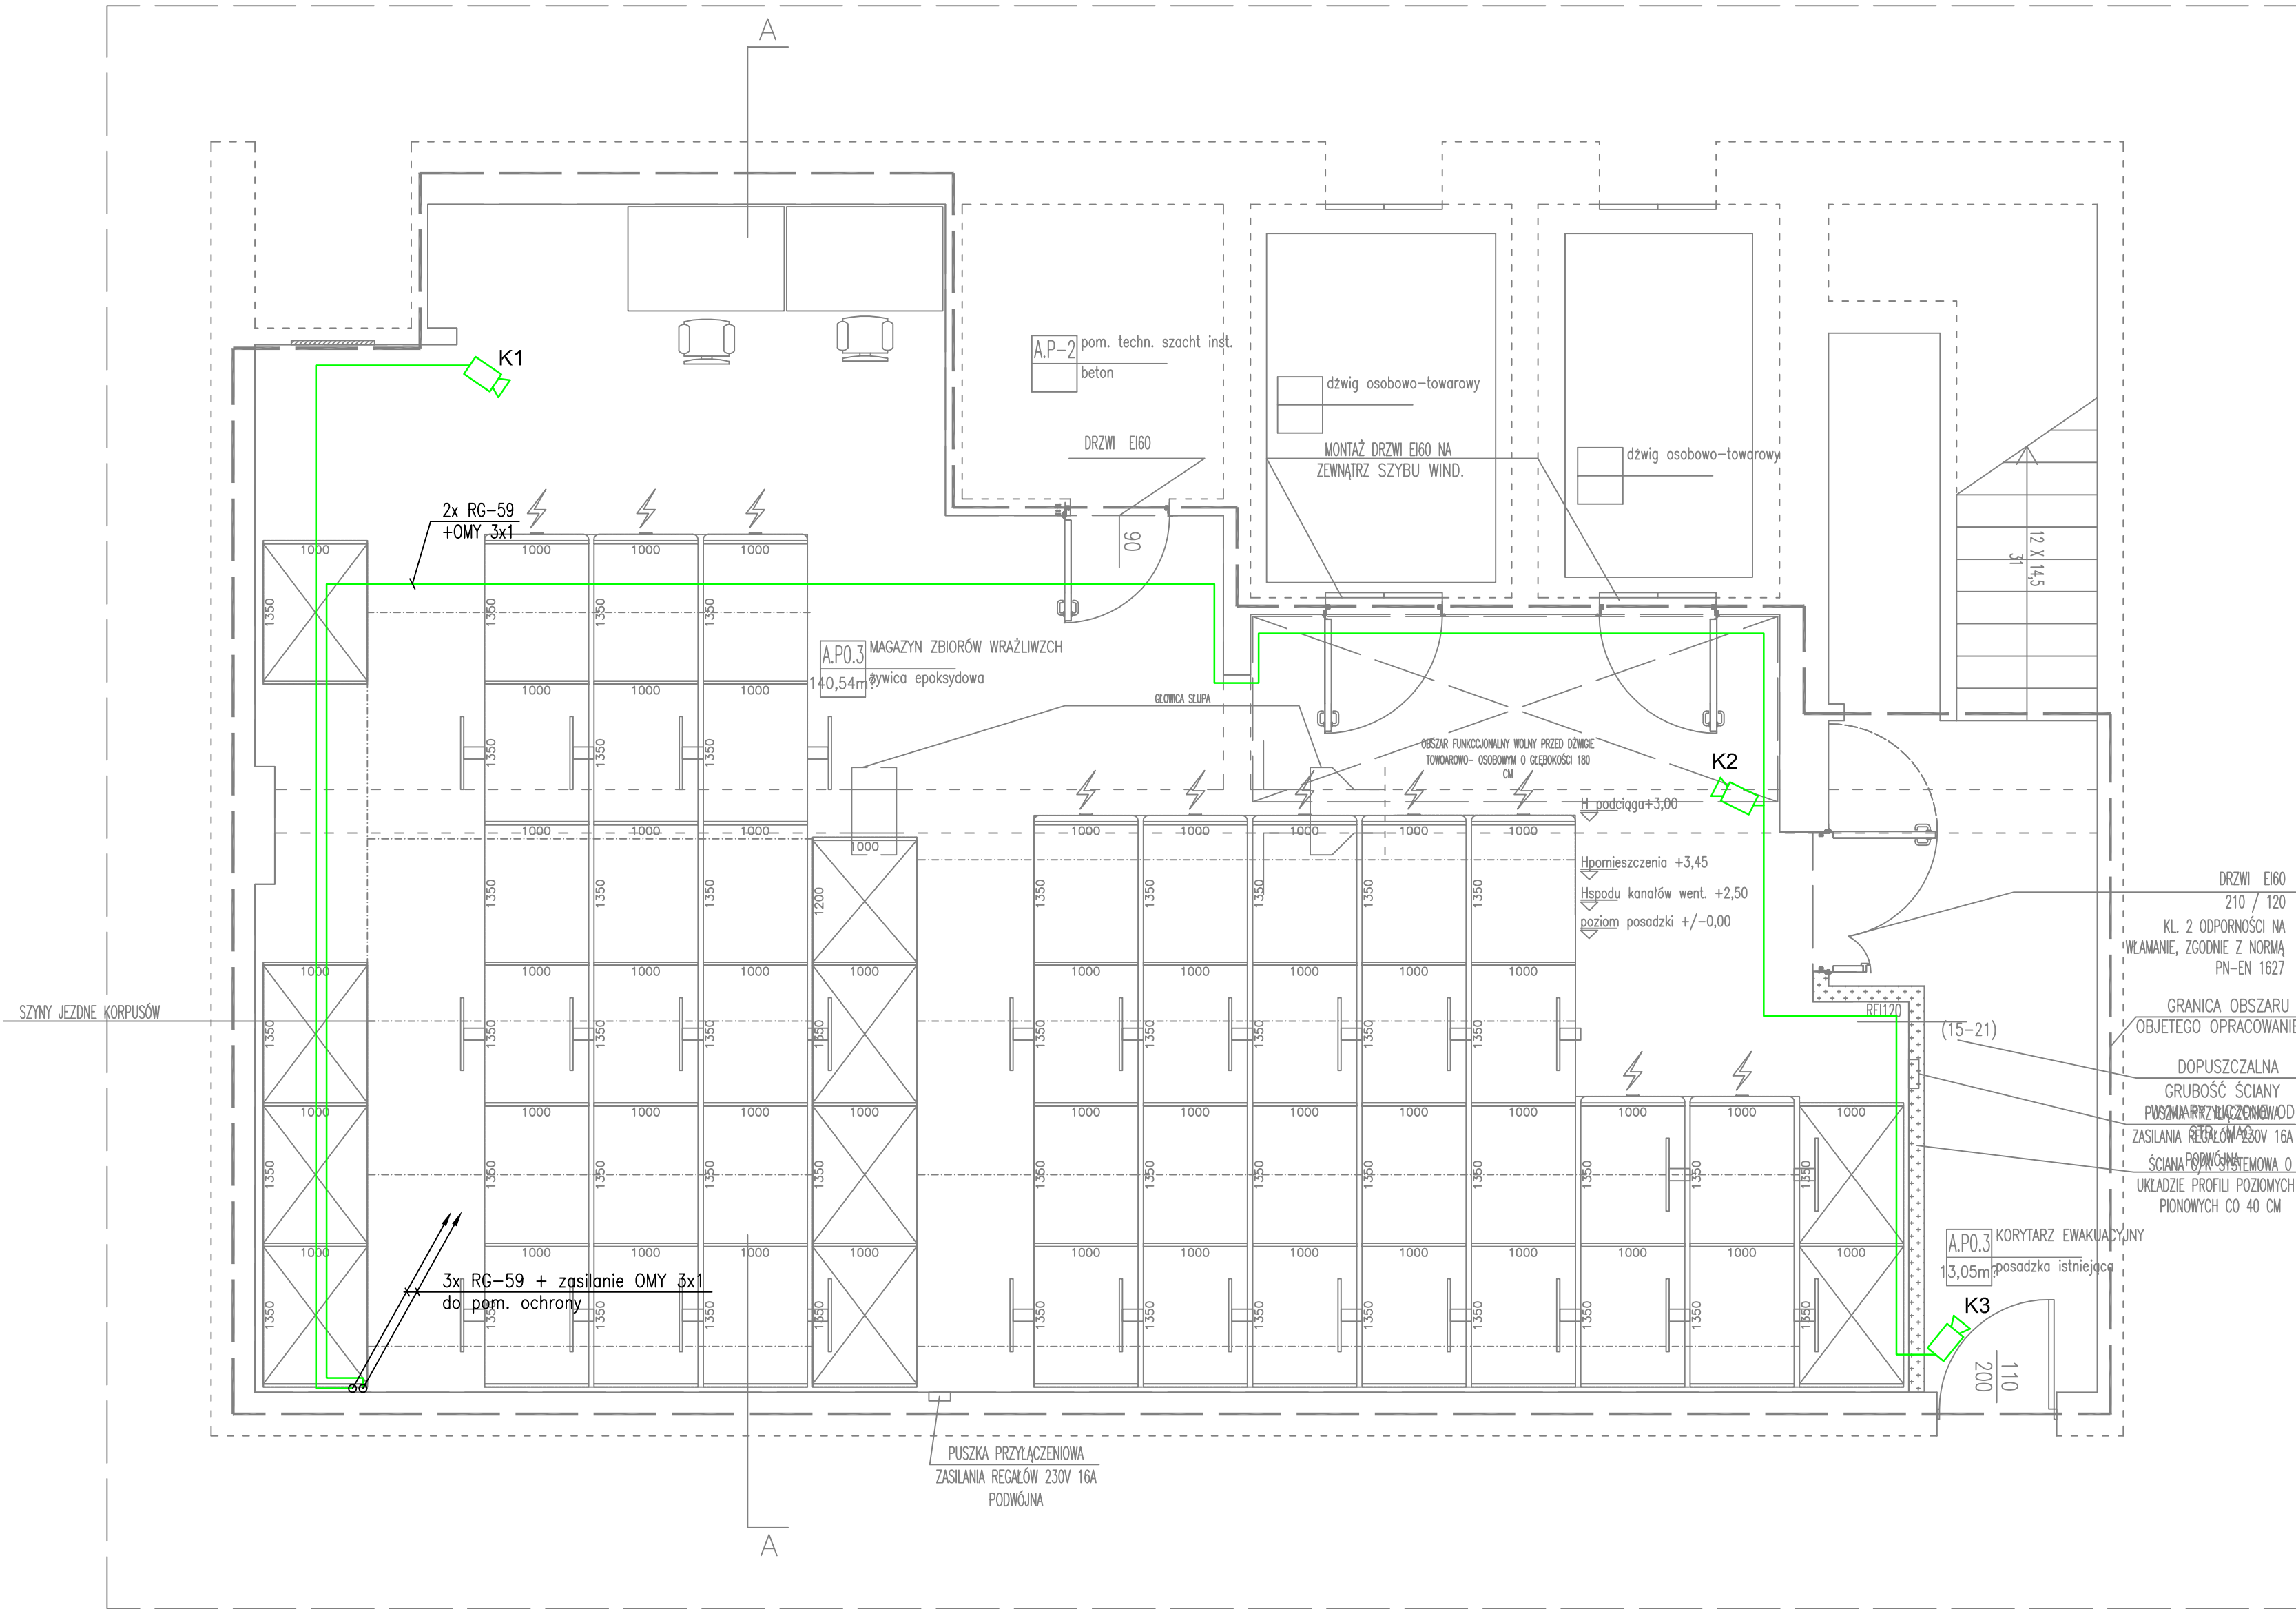

OZNACZENIA:

 Kamera analogowa SAMSUNG SCB-3001 z obiektywem

SPECJALISTYCZNE PRZEDSIĘBIORSTWO INSTALACJI ALARMOWYCH "AMERAL" Sp. z o.o. Poznań, ul. Powstańców Wielkopolskich 16			
Obiekt: Muzeum Narodowe w Poznaniu, Al. Marcinkowskiego 9			
Temat: Magazyn zbiorów wrażliwych – instalacje teletechniczne	Projektant: mgr inż. Andrzej Przyborski	upr. nr XL/40 NIMOZ	Stadium: PW
			Nr rys: 3
Nazwa rysunku: Instalacja nadzoru wizyjnego	Opracował:		Skala: 1:50
			Data: 12.2016