


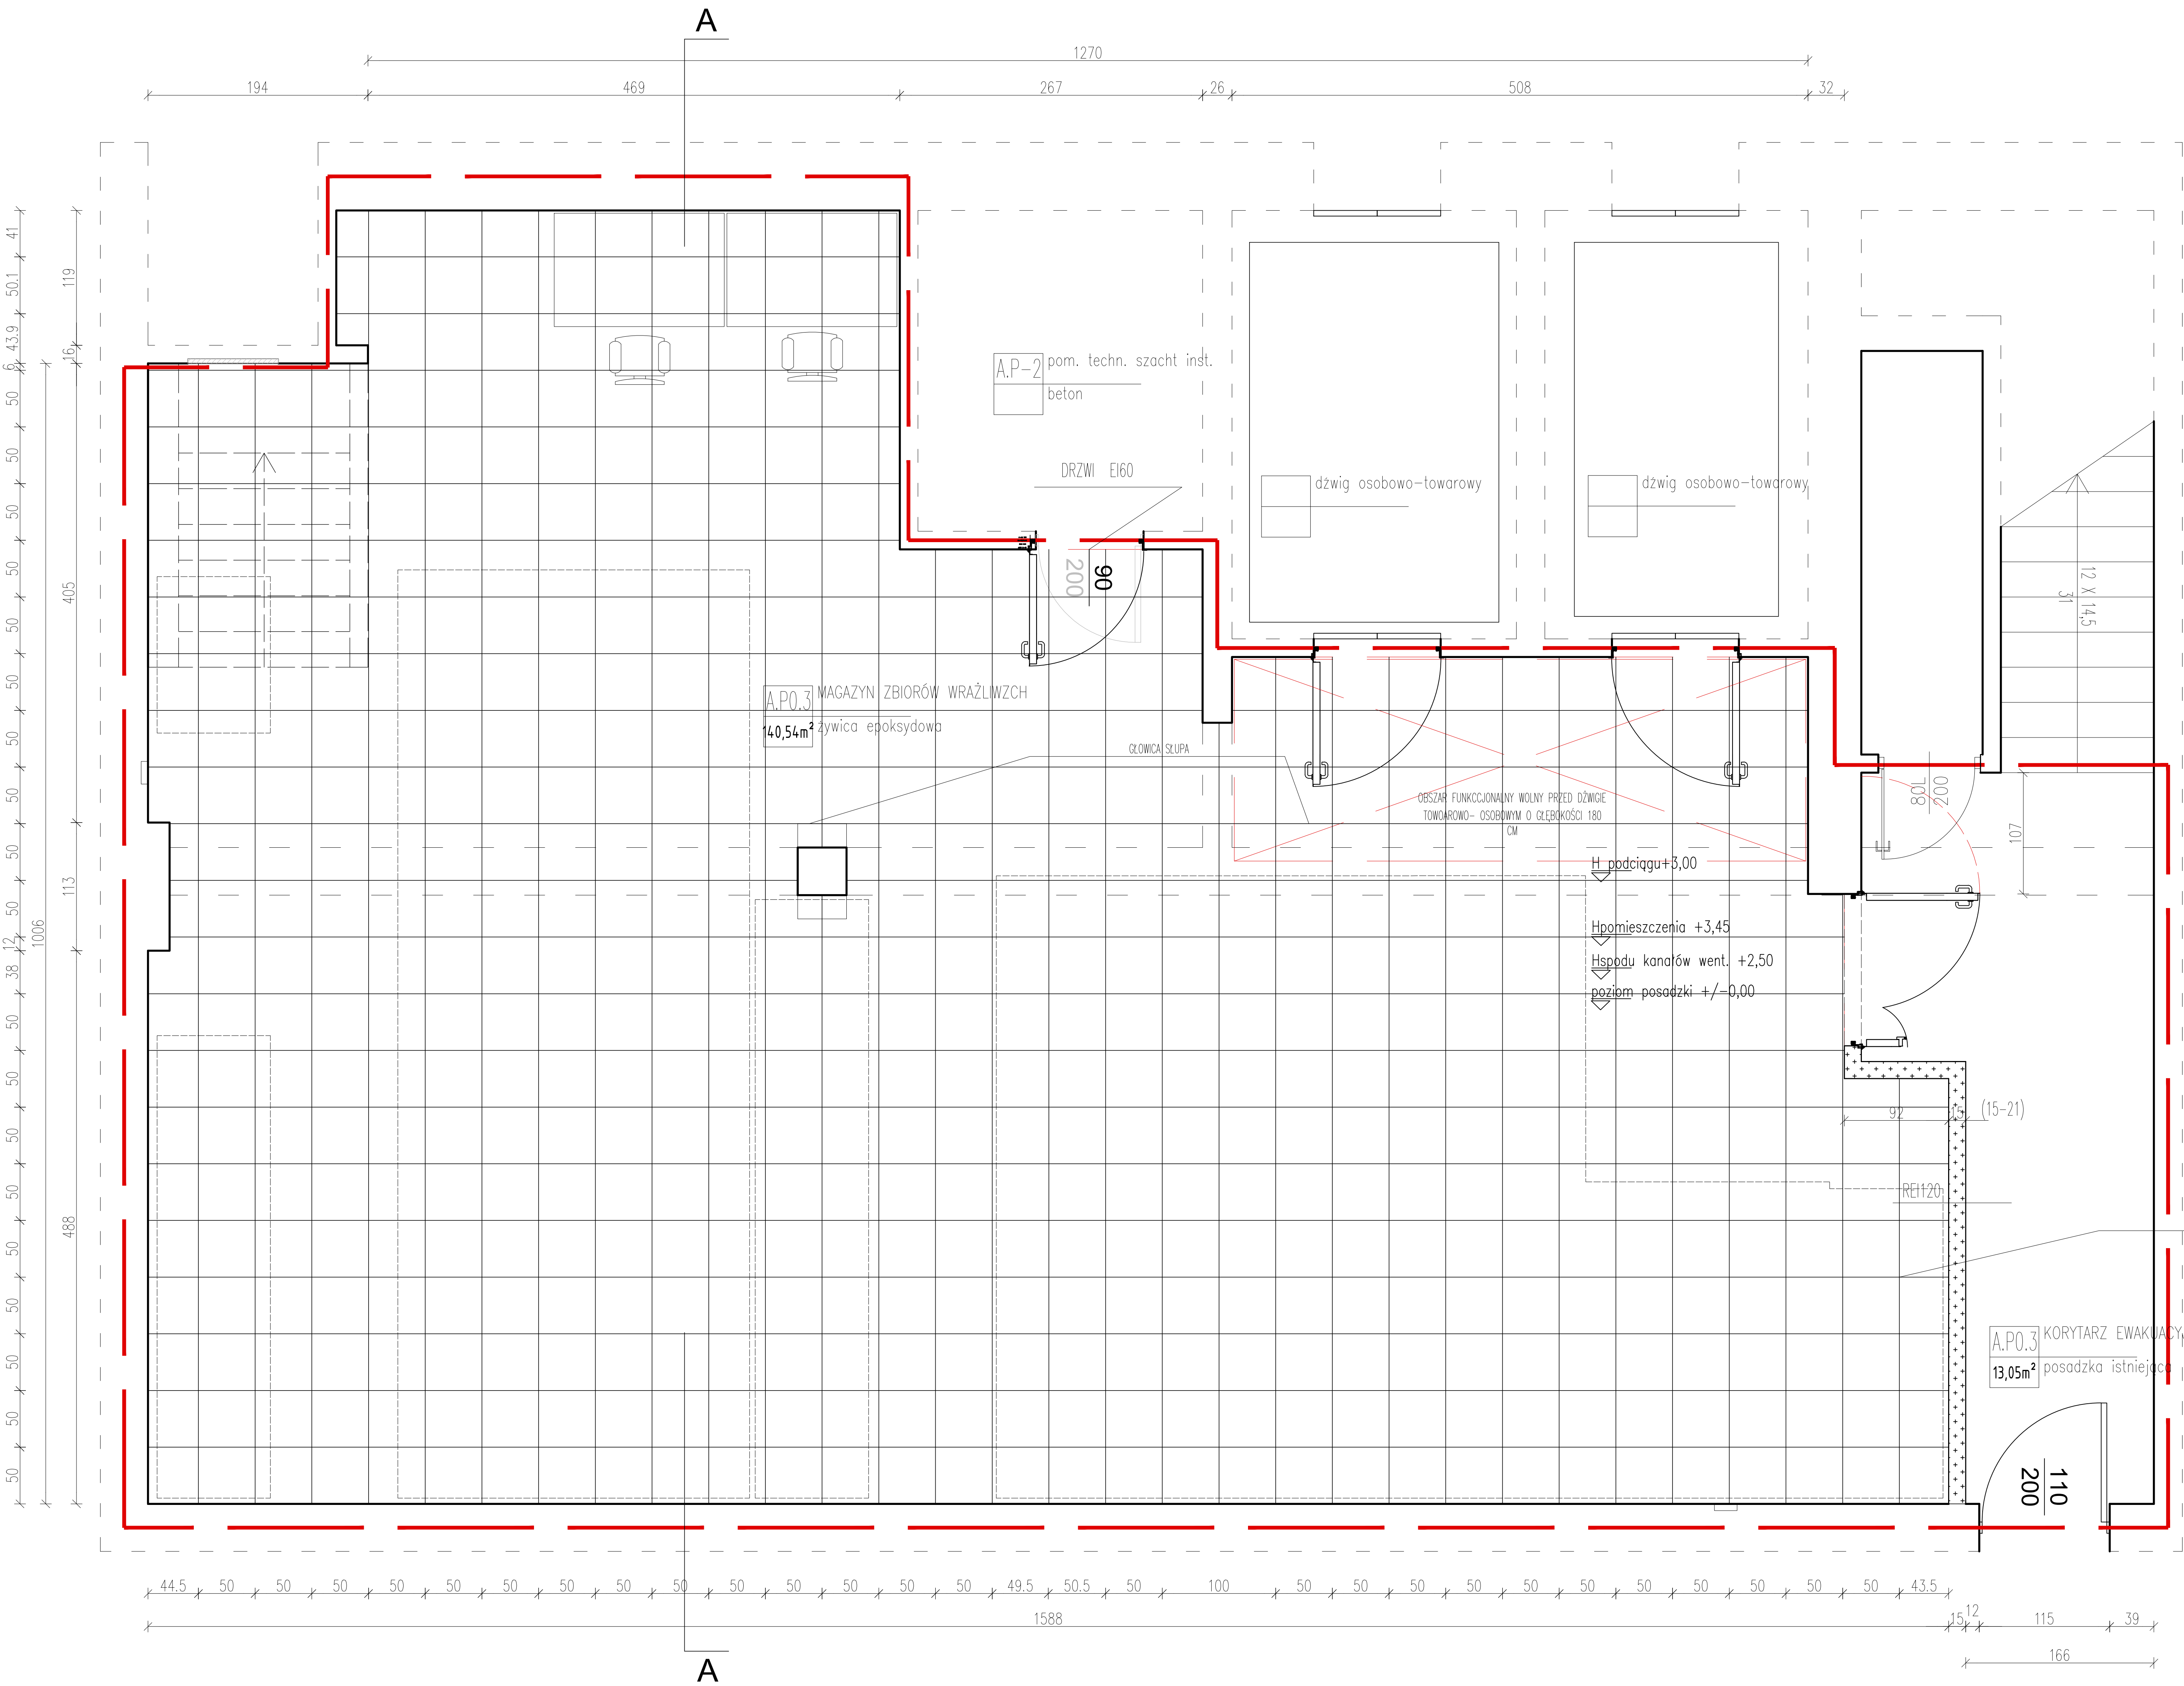

- LEGENDA:
- ŚCIANY ISTNIEJĄCE
 - ŚCIANY MUROWANE PROJ.
 - ELEMENTY DO ROZBIÓRKI/DEMONTAŻU
 - ZINTEGROWANY, MODUŁOWY SYSTEM KORPUSÓW NA MOBILNYCH PLATFORMACH STEROWANYCH MIKROPROCESOROWO PRZEZNACZONY DO MAGAZYNOWANIA EKSPONATÓW WRAŻLIWYCH
 - MODUŁ PRZESUNNY KORPUS RUCHOMY
 - MODUŁ PRZESUNNY KORPUS STAŁY
 - WYSOKOŚĆ CAŁKOWITA MODUŁÓW 220 CM
 - LAMPA OŚWIETLENIA PRZESTRZENI ROBOCZEJ
 - GRANICA ZAKRESU OPRACOWANIA

SUFIT PODWIESZONY: PŁYTY 50x50x1,9-2,0cm NA RUSZCIE ALU. ŁĄCZENIE PŁYT KRYTE; BIAŁY

A.P.0.3 KORYTARZ EWAKUACYJNY 13,05m² posadzka istniejąca

zera ARCHITEKCI
