

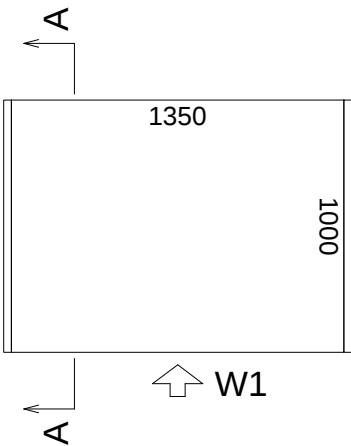


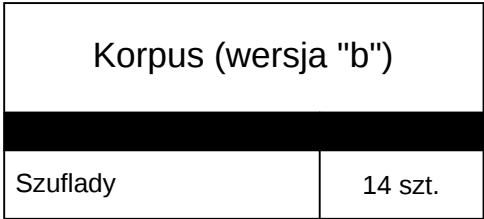

Przekrój A-A

Widok W1

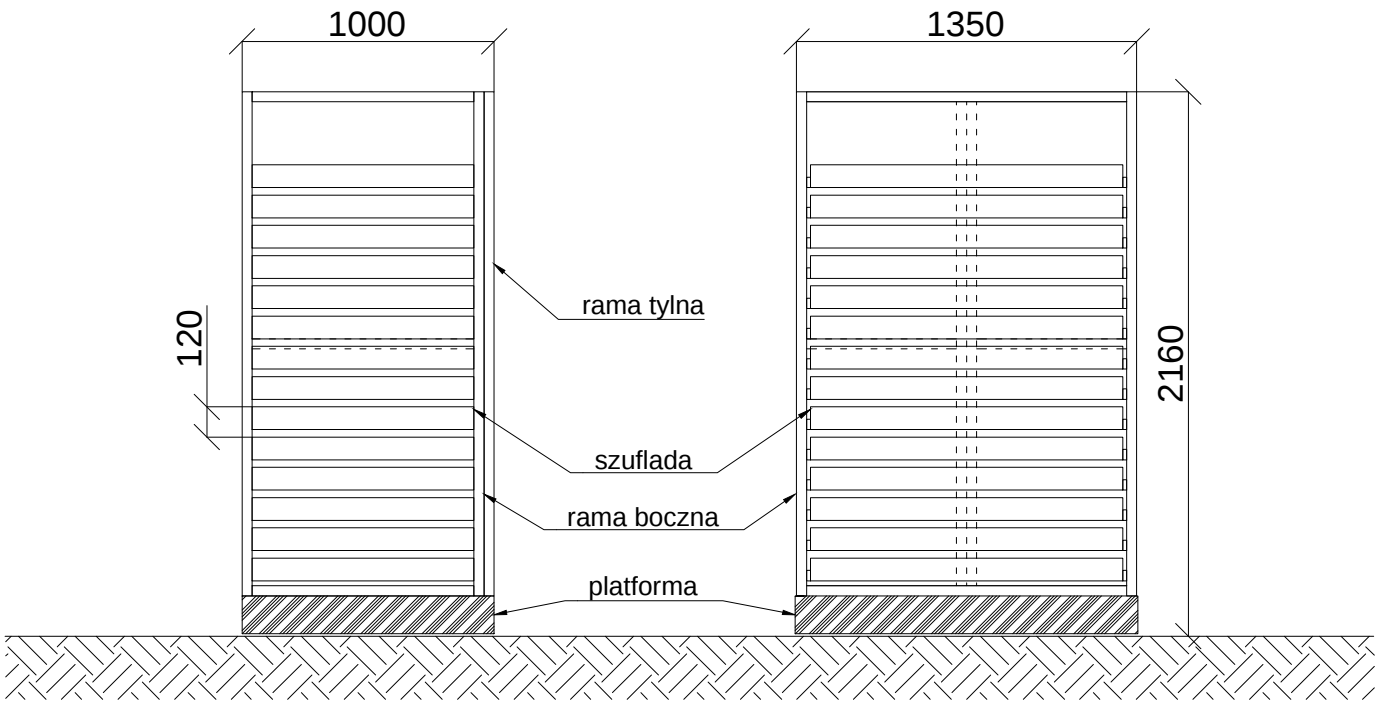

ROZPOWSZECZANIE NINIEJSZEGO OPRACOWANIA, JAK TEŻ JEGO FRAGMENTÓW I RYSUNKÓW, A PONADTO UMIESZCZANIE W SYSTEMACH PRZECHOWYWANIA DANYCH – ZA WYJĄTKIEM WŁASNYCH ORGANÓW ADMINISTRACJI, PRZEKAZYWANIE W JAKIEJKOLWIEK FORMIE, W TYM: ELEKTRONICZNEJ, FOTOKOPII, REPRODUKCJI, PRZEDRUKU ORAZ DOKONYWANIE ZMIAN BEZ ZGODY AUTORA JEST ZABRONIONE I PODLEGA ODPOWIEDZIALNOŚCI KARNEJ Z MOCY ART.116,117,118 USTAWY Z DNIA 4 LUTEGO 1994 R. O PRAWIE AUTORSKIM I PRAWACH POKREWNYCH. (DZ.U. NR 24, POZ.83 Z 1994 R. Z PÓŹN. ZM.)																										
jednostka projektowa: żera²ARCHITEKCI żera² ARCHITEKCI SPÓŁKA JAWNA ul.ROMAŃSKA 18 01-451 WARSZAWA NIP:526-03-11-432 REGON:010270039 KRS:00000 85 431 e-mail: biuro@zera2architekci.pl http://www.zera2architekci.pl PRACOWNIA: ul.BROŹKA 18 lok.49 01-451 WARSZAWA TEL:(48 22)41 41 200, 41 41 300 FAX:(48 22)41 41 410 KOM:(48)665 345 245																										
projekt: PROJEKT MAGAZYNU WYROBÓW WRAŻLIWYCH W PIWNICACH NOWEGO SKRZYDŁA GMACHU GŁÓWNEGO MUZEUM NARODOWEGO W POZNANIU																										
inwestor: MUZEUM NARODOWE W POZNANIU Al. Marcinkiewicza 9; POZNAŃ																										
rysunek: KORPUS Z SZUFLADAMI																										
<table><tr><td colspan="2">branża: TECHNOLOGIA</td><td colspan="2">faza: PROJEKT BUDOWLANO-WYKONAWCZY</td></tr><tr><td>nr rys.: K3</td><td>Tom: II</td><td>Skala: 1:30</td><td></td></tr><tr><td colspan="2">projektował: mgr inż. Arkadiusz Kaleciński</td><td>upr.bud.:</td><td>podpis:</td></tr><tr><td colspan="2">opracował: mgr inż. Arkadiusz Kaleciński</td><td></td><td></td></tr><tr><td colspan="2">sprawdził: - - -</td><td>- - -</td><td></td></tr><tr><td colspan="2">umowa AZ-39/U/20016 z dnia: 21.10.2016r.</td><td colspan="2">data: GRUDZIEŃ 2016</td></tr></table>			branża: TECHNOLOGIA		faza: PROJEKT BUDOWLANO-WYKONAWCZY		nr rys.: K3	Tom: II	Skala: 1:30		projektował: mgr inż. Arkadiusz Kaleciński		upr.bud.:	podpis:	opracował: mgr inż. Arkadiusz Kaleciński				sprawdził: - - -		- - -		umowa AZ-39/U/20016 z dnia: 21.10.2016r.		data: GRUDZIEŃ 2016	
branża: TECHNOLOGIA		faza: PROJEKT BUDOWLANO-WYKONAWCZY																								
nr rys.: K3	Tom: II	Skala: 1:30																								
projektował: mgr inż. Arkadiusz Kaleciński		upr.bud.:	podpis:																							
opracował: mgr inż. Arkadiusz Kaleciński																										
sprawdził: - - -		- - -																								
umowa AZ-39/U/20016 z dnia: 21.10.2016r.		data: GRUDZIEŃ 2016																								
wykorzystywanie projektu niezgodnie z umową i bez zgody autorów ZABRONIONE																										

