


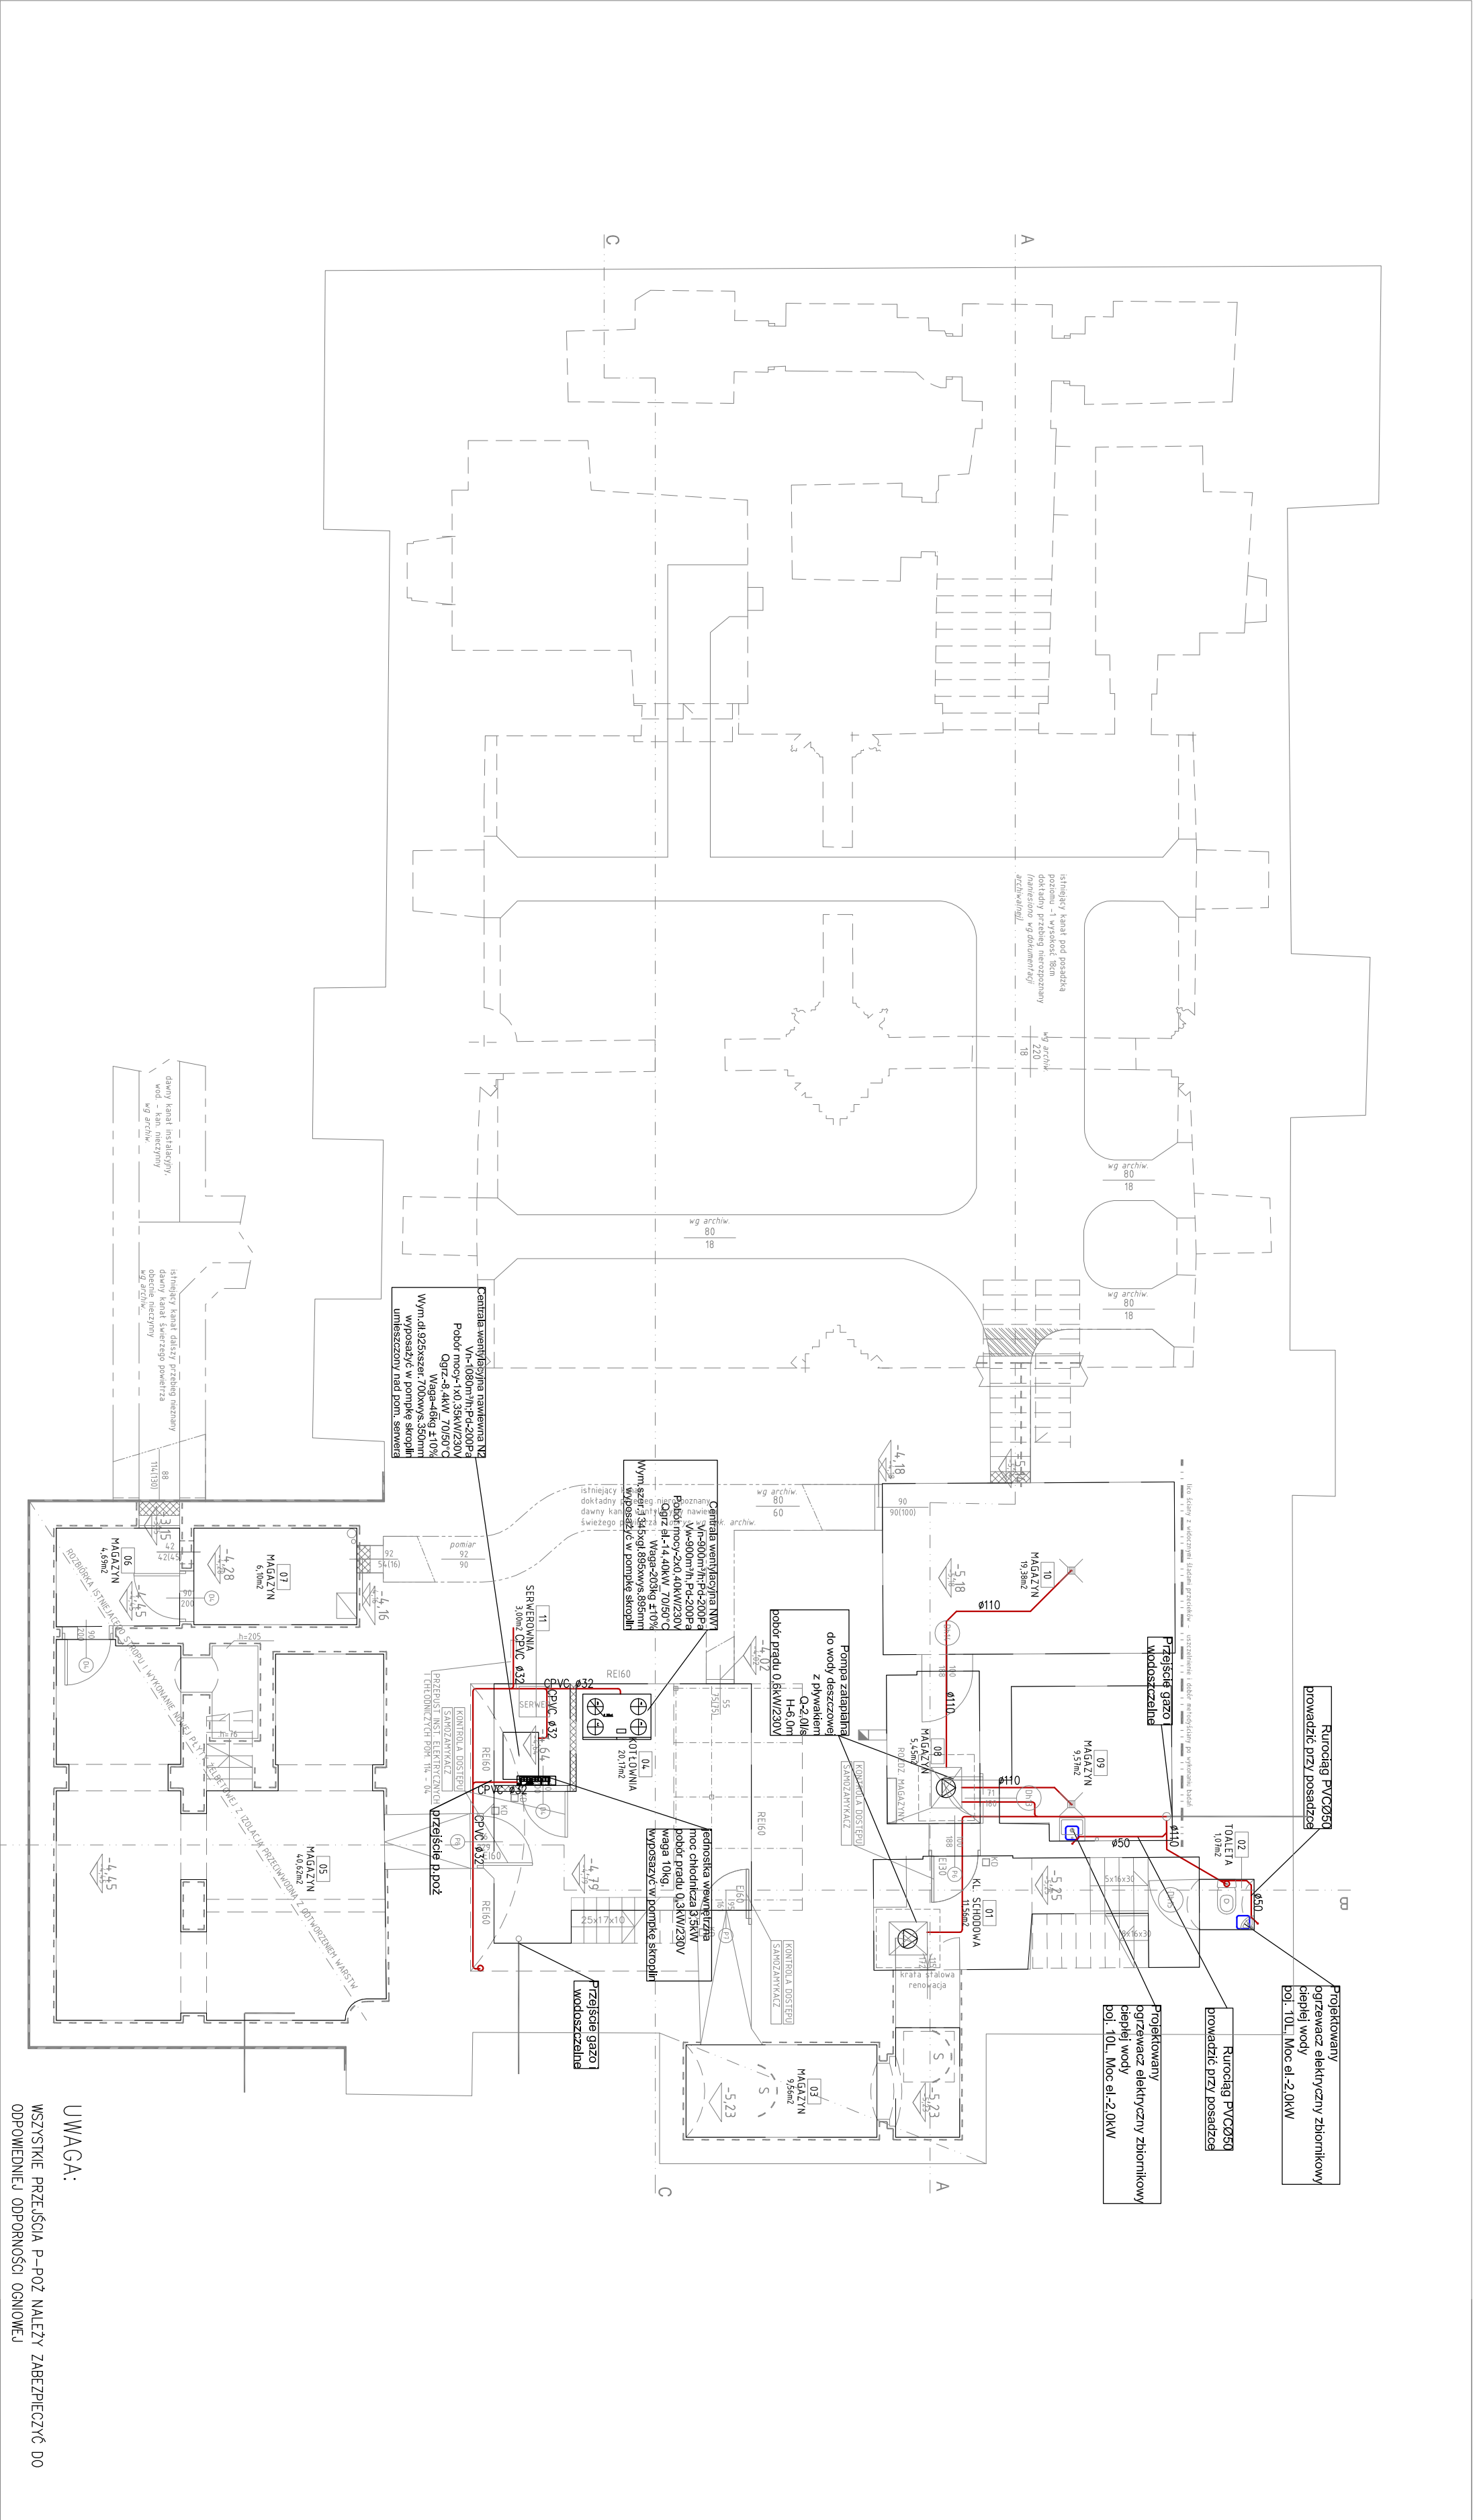

UWAGA:
WSZYSTKIE PRZELICZENIA P-POŻ NALEŻY ZABEZPIECZYĆ DO
ODPOWIEDNIEJ ODPORNOŚCI OGNIOWEJ

LEGENDA:					kanalizacja sanitarna
					ciepła woda użytkowa
					zimna woda użytkowa
					zawór kulowy odcinający
					kratka ściekowa
					pion kanalizacji sanitarnej
					zawór czepalny z końcówką na wąż
					zawór antyskażeniowy typu EA
Dla pionów wody użytkowej					
PW wykonać bruzdę 20x6cm					
Instalacja kanalizacji podposadzkowej					
minimum $\varnothing 110\text{mm}$.					
ZADANIE PROJEKTOWE					REMONT PIWNIC MUZEUM HISTORII MIASTA POZNANIA
NAZWA I ADRES					Muzeum Historii Miasta Poznania
OBJEKTU BUDOWLANEGO					Stary Rynek 1, 61-773 Poznań
					dz. nr 98, arkusz 17, obręb Poznań
JEDNOSTKA PROJEKTOWA					MSA MICHOŃCZ, STASZEWSKI ARCHITEKCI
					61-501 POZNAŃ, UL. DĄBRÓWKI 2.B / 4
					TEL./FAX 61-6497394 WWW.MSA.NET.PL
PROJEKTOWAŁ					mgr inż. Ryszard Kaźmierczak
					UPRAWNIENIA NR 71978/P/2002
					W ZAKRESIE SIŁY I INSTALACJI
					URZĄDZENI, WODOCIEGÓW I KANALIZACJI, GERMACH, WENTYLACJI I
					GAZOWYCH
TREŚĆ RYSUNKU					RZUT PIWNICY - POZIOM - 2 INSTALACJA WOD-KAN
BRANŻA					sanitarna
STADIUM					proj. wykonawczy
INDEKS					04.55
DATA					11.2018
SKALA					1:100
RYSUNEK NR					S-05
STRONA					11.2018