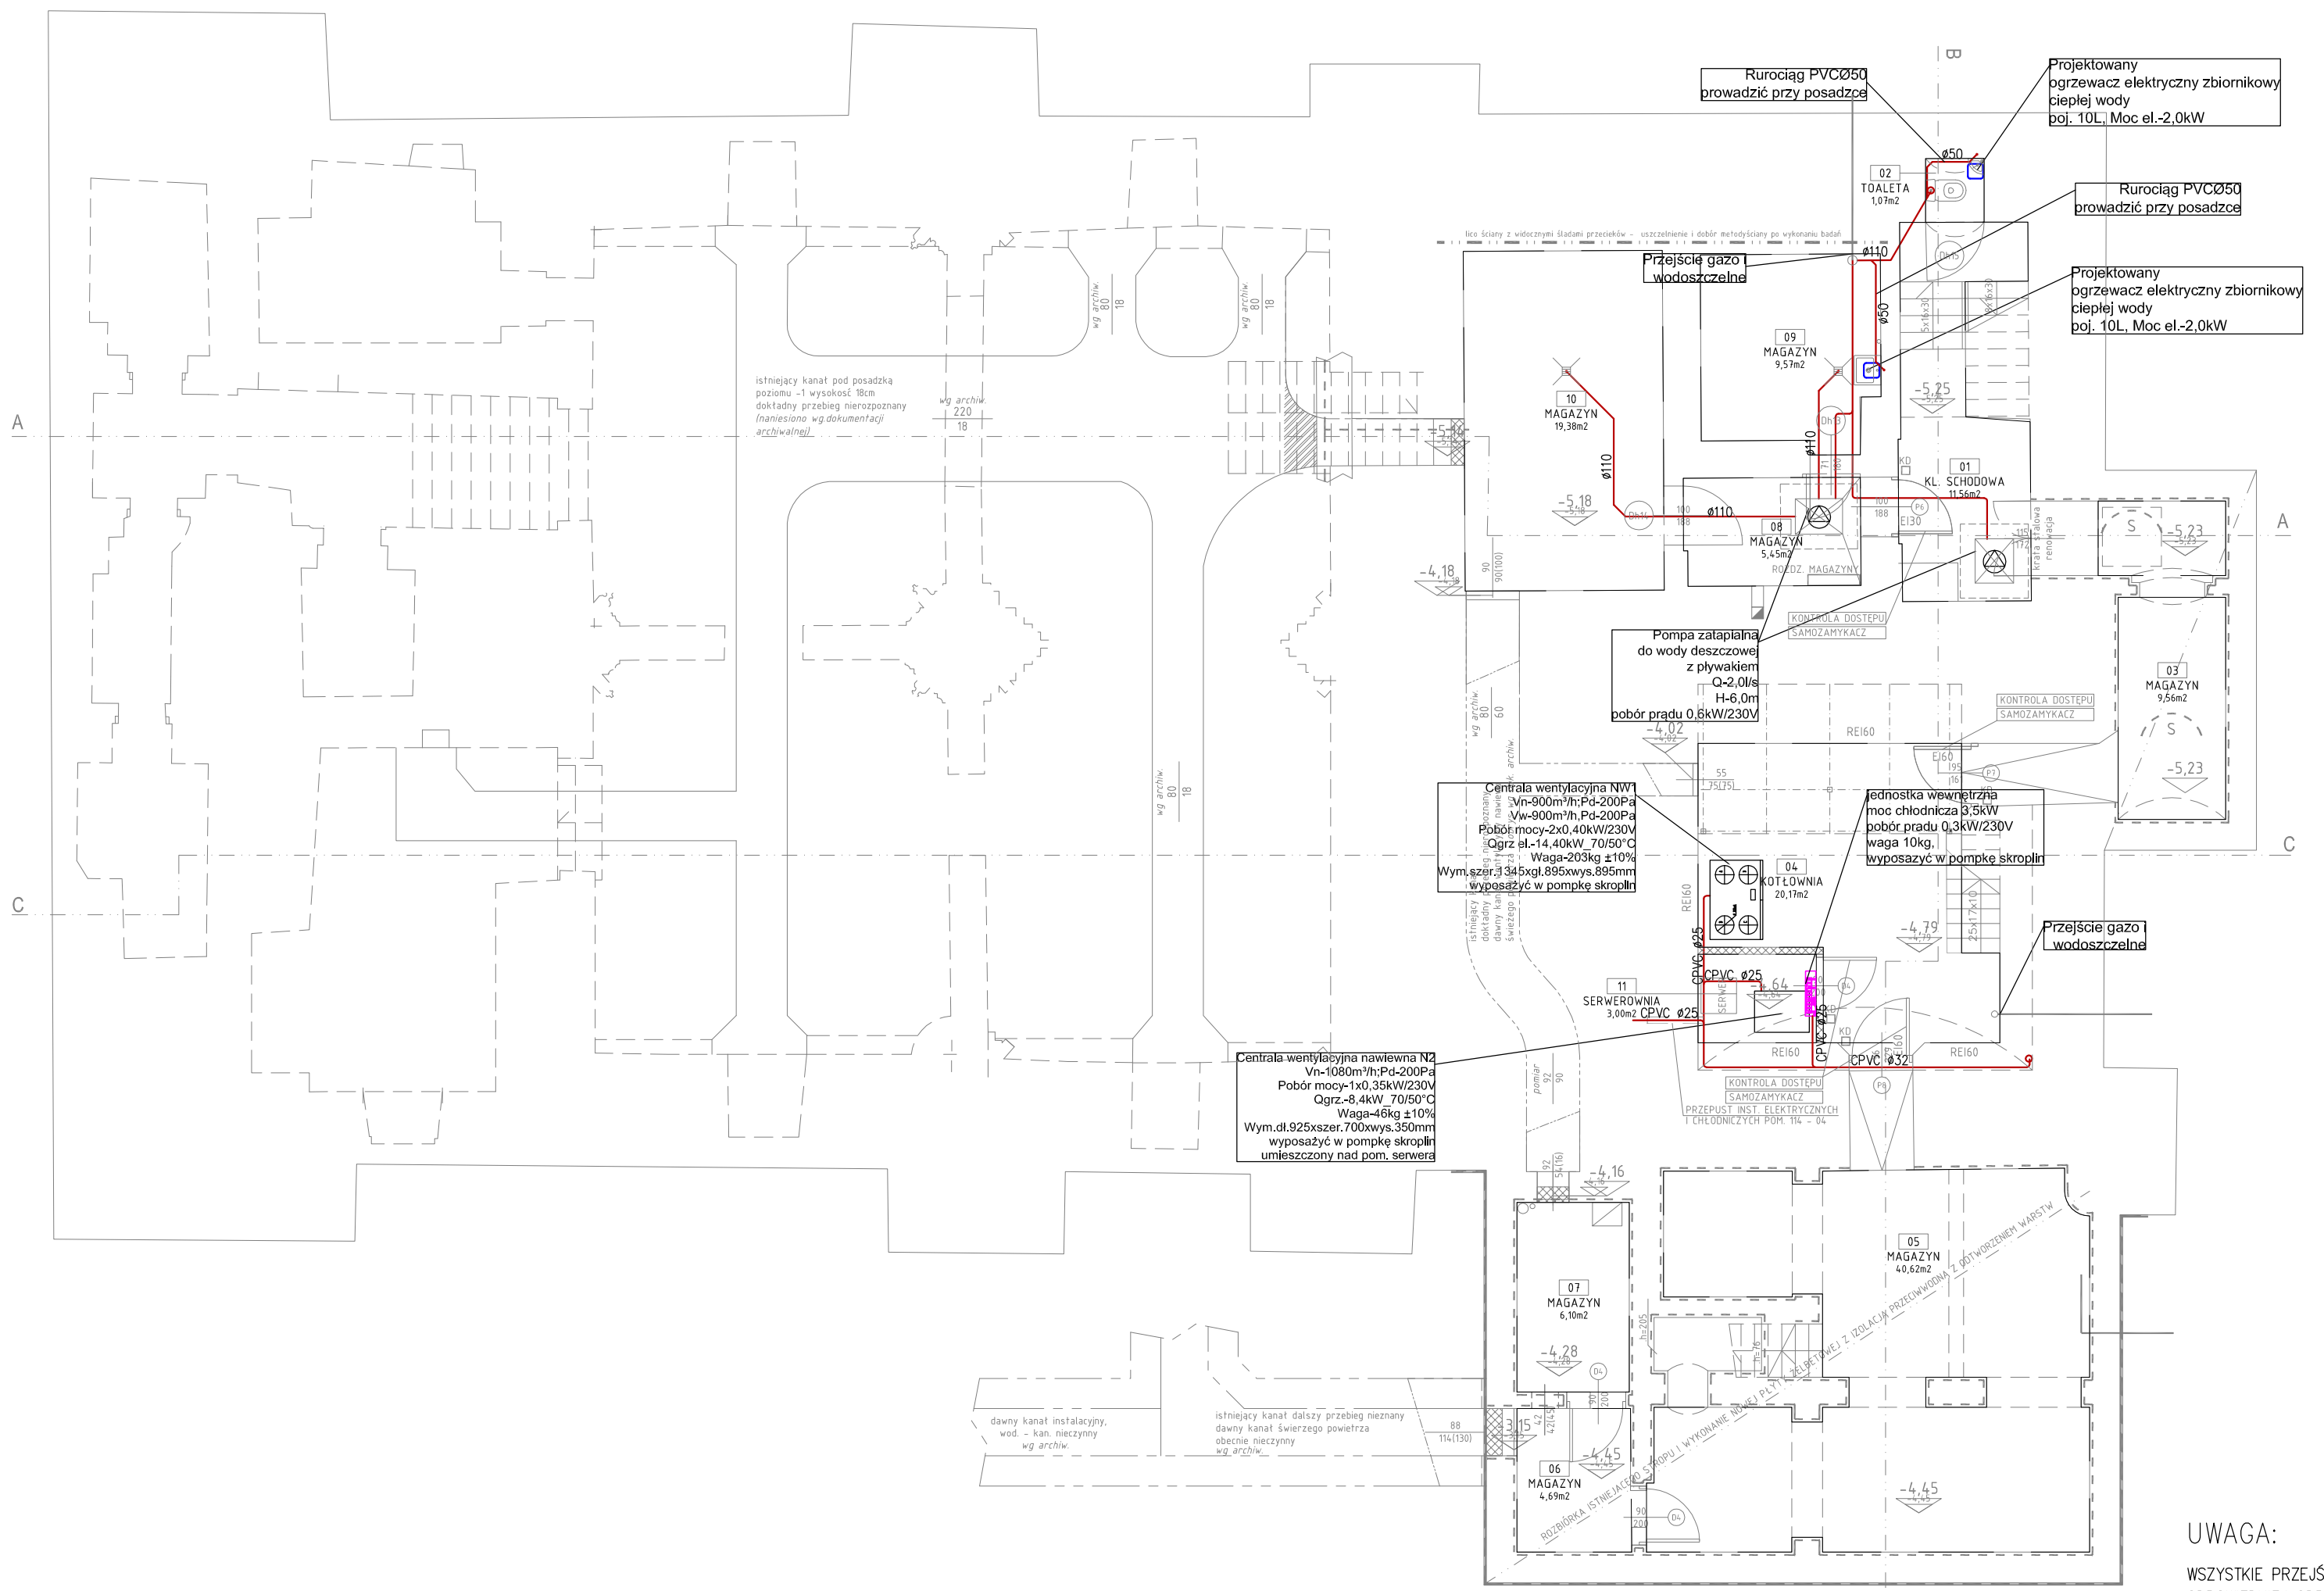

LEGENDA:

- kanalizacja sanitarna
- ciepła woda użytkowa
- zimna woda użytkowa
- zawór kulowy odcinający
- kratka ściekowa
- PK — pion kanalizacji sanitarnej
- zawór czerpalny z końcówką na wąż
- zawór antyskażeniowy typu EA

Dla pionów wody użtkowej PW wykonać bruzdę 20x6cm
Instalacja kanalizacji podposadzkowej minimum ø110mm.

UWAGA:

WSZYSTKIE PRZEJŚCIA P-POŻ NALEŻY ZABEZPIECZYĆ DO ODPOWIEDNIEJ ODPORNOŚCI OGNIOWEJ

ZADANIE PROJEKTOWE	REMONT PIWNIC MUZEUM HISTORII MIASTA POZNANIA
NAZWA I ADRES OBIEKTU BUDOWLANEGO	Muzeum Historii Miasta Poznania Stary Rynek 1, 61-773 Poznań dz. nr 98, arkusz 17. obręb Poznań
JEDNOSTKA PROJEKTOWA	MICHNOWICZ STASZEWSKI ARCHITEKCI 61-501 POZNAŃ, UL. DĄBRÓWKI 2,b'/4 TEL/FAX 61-6497394 WWW.MSA.NET.PL
PROJEKTOWAŁ	mgr inż. Ryszard Kaźmierczak — UPRAWNIENIA NR 7131/69/P/2002 UPRAWNIENIA W SPECJALNOŚCI INSTALACYJNEJ W ZAKRESIE SIECI I INSTALACJI I URZĄDZEŃ WODOCIĄGOWYCH I KANALIZACYJNYCH, CIEPLNYCH, WENTYLACYJNYCH I GAZOWYCH — DATA I PODPIS 11.2018
SPRAWDZIŁ	mgr inż. Dariusz Zdunek — UPRAWNIENIA NR WKP/ZE/9/P/WOS/76 UPRAWNIENIA W SPECJALNOŚCI INSTALACYJNEJ W ZAKRESIE SIECI I INSTALACJI I URZĄDZEŃ WODOCIĄGOWYCH I KANALIZACYJNYCH, CIEPLNYCH, WENTYLACYJNYCH I GAZOWYCH — 11.2018
TREŚĆ RYSUNKU	RZUT PIWNICY - POZIOM -2 INSTALACJA WOD-KAN
RYSUNEK NR	S-05

BRANŻA	STADIUM	INDEX	DATA	SKALA	STRONA
sanitarna	proj. budowlany	0455	11.2018	1:100	