


LEGENDA:

- kanalizacja sanitarna
- ciepła woda użytkowa
- zimna woda użytkowa

- zawór kulowy odcinający
- kratka ściekowa
- pion kanalizacji sanitarnej
- zawór czepalny z końcówką na wąż
- zawór antyskażeniowy typu EA

Dla pionów wody użytkowej
PW wykonać bruzdę 20x6cm
Instalacja kanalizacji podposadzkowej
minimum ø110mm.

ZADANIE PROJEKTOWE					REMONT PIWNIC MUZEUM HISTORII MIASTA POZNANIA				
NAZWA I ADRES OBJEKTU BUDOWLANEGO					Muzeum Historii Miasta Poznania Stary Rynek 1, 61-773 Poznań dz. nr 98, arkusz 17, obręb Poznań				
JEDNOSTKA PROJEKTOWA					MSA MICHOŃOWICZ STASZEWSKI ARCHITEKCI 61-501 POZNAN, UL. DĄBRÓWKI 2.B / 4 TEL./FAX 61-64 97394 WWW.MSA.NET.PL UPRAWNIENIA NR 7193/99/P/2002 URZĄDZENIE WODOCIEGOWNYCH I KANALIZACYJNYCH, GĘBYNYCH, WENTYLACYJNYCH I GAZOWYCH				
PROJEKTOWAŁ					mgr inż. Ryszard Kaźmierczak				
SPRAWDZIŁ					mgr inż. Dariusz Zdunek				
TREŚĆ RYSUNKU					RZUT PIWNICY – POZIOM –1 INSTALACJA WOD-KAN				
BRANŻA					sanitarna	STADIUM	proj. budowlany	INDEX	04.55
								DATA	11.2018
								SKALA	1:100
									RYSunek NR
									11.2018
									S-06
									STRONA

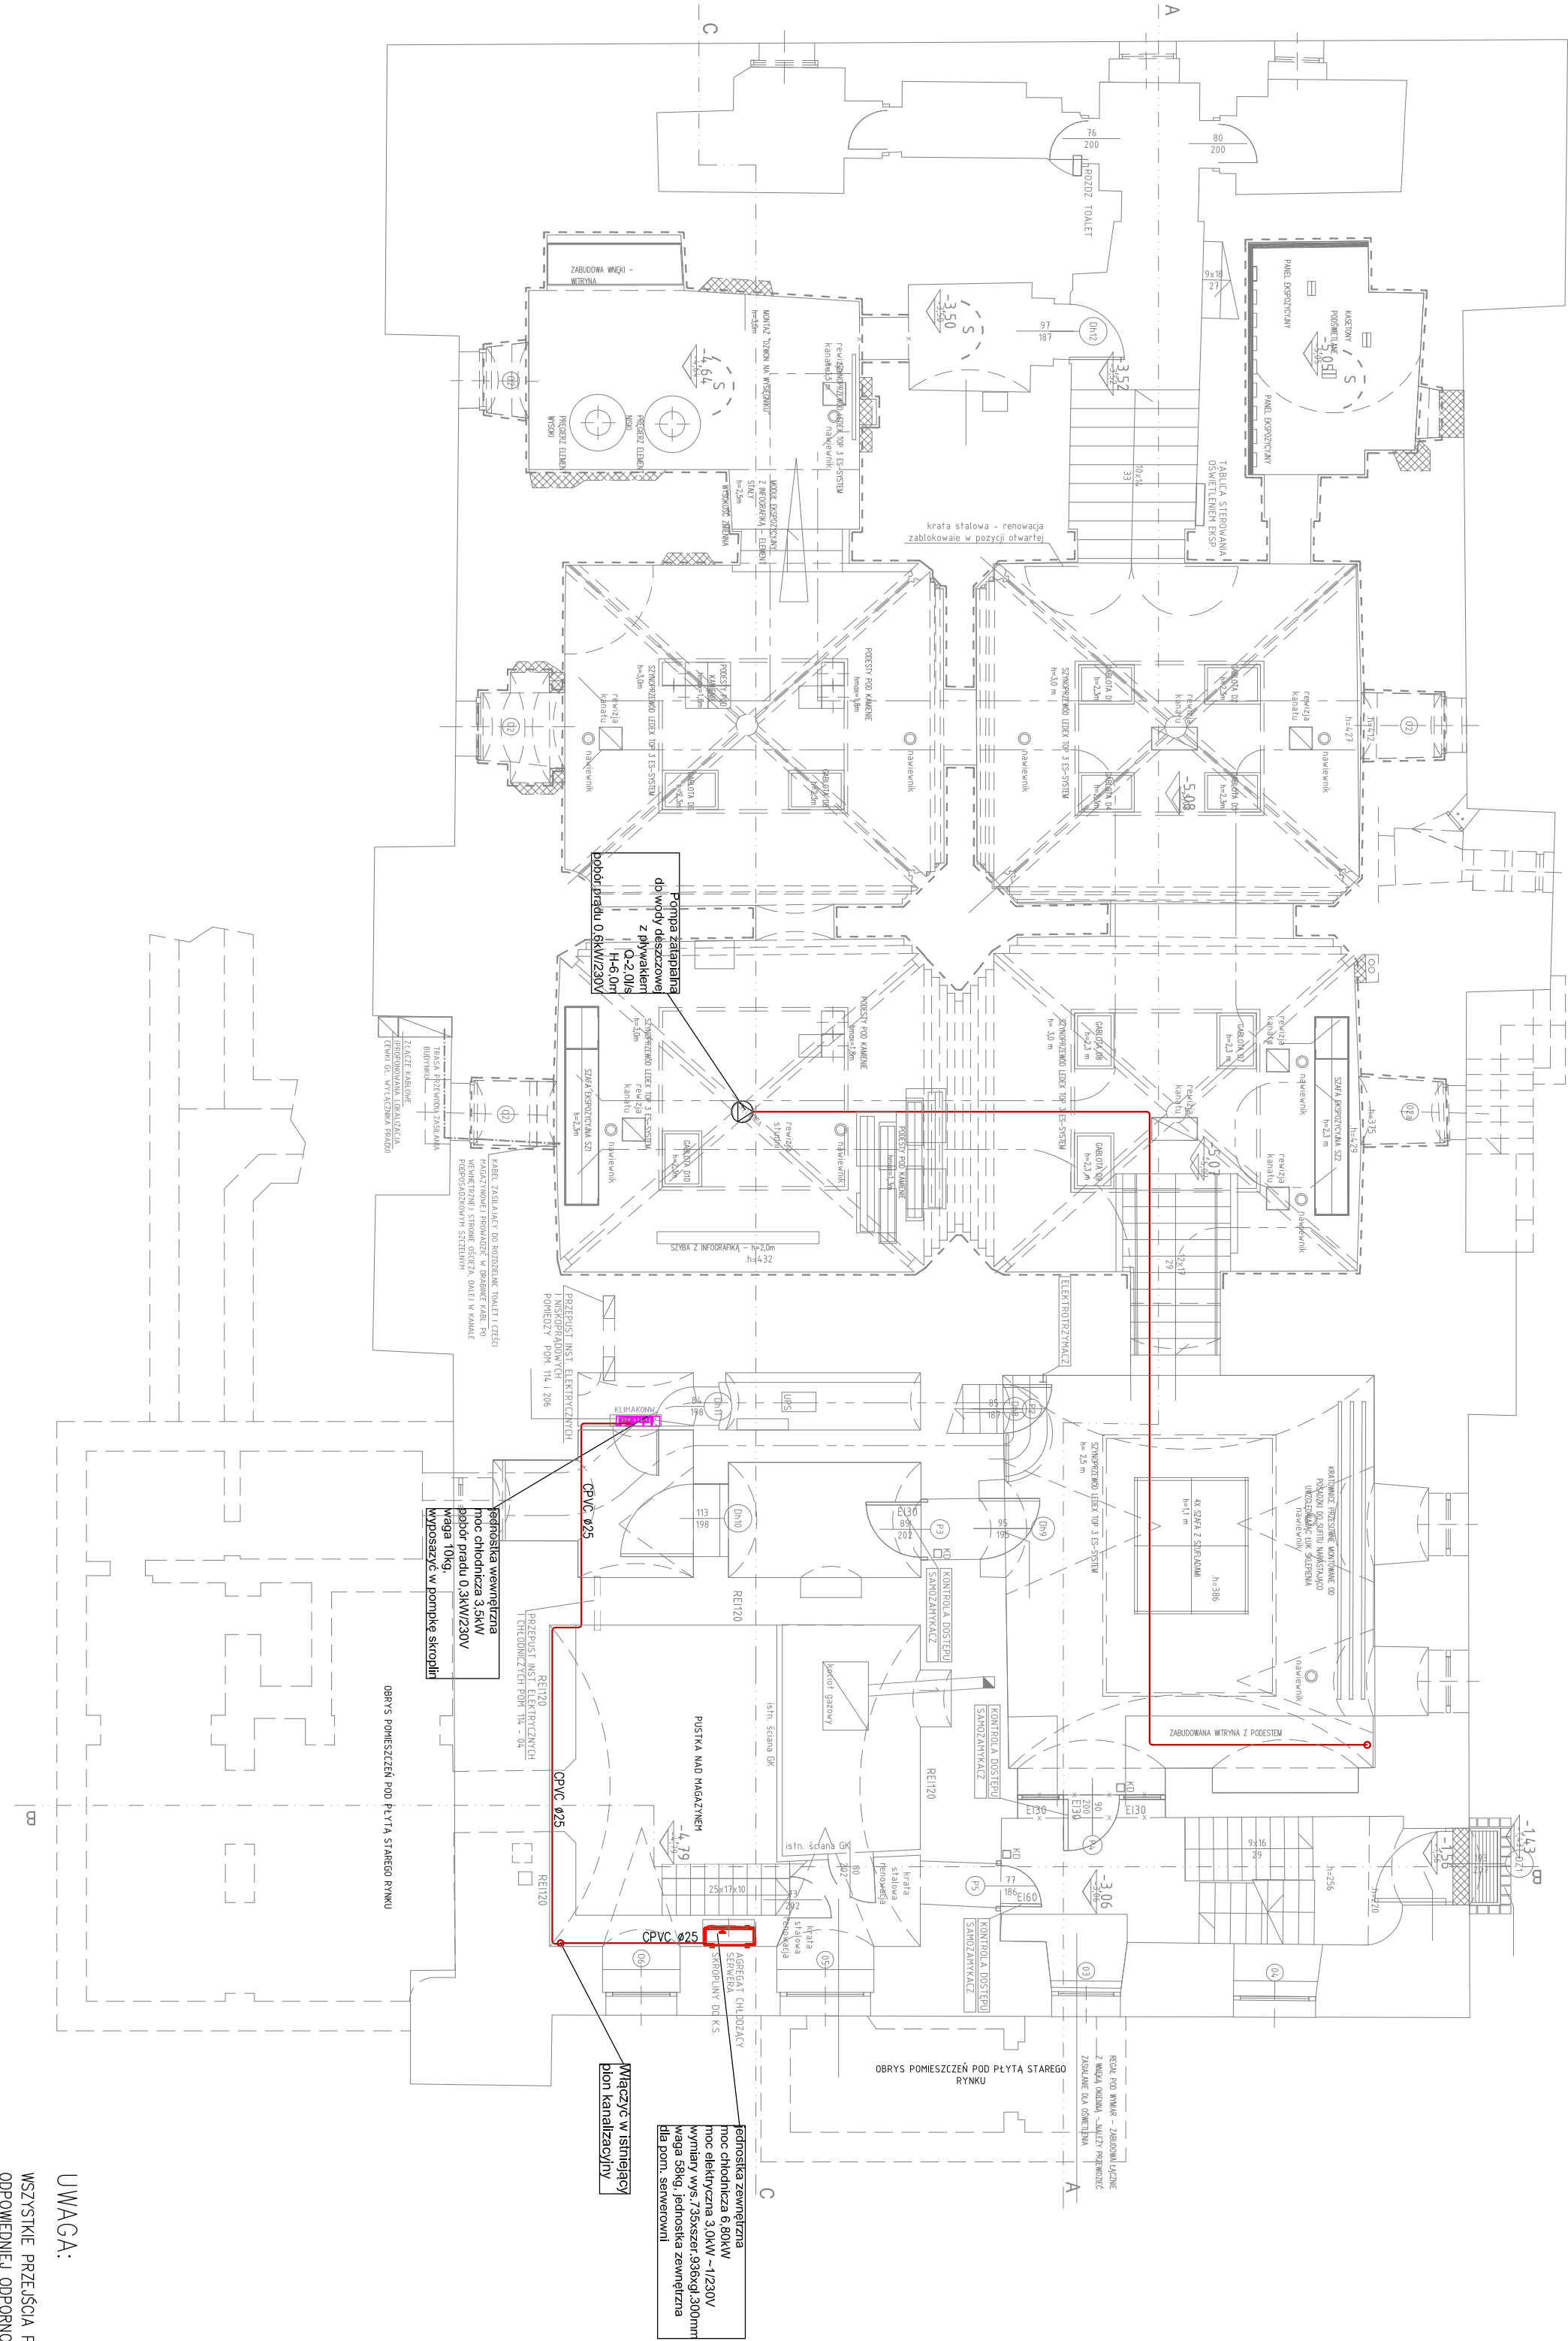

UWAGA:
WSZYSTKIE PRZELĘCIA P-POŻ NALEŻY ZABEZPIECZYĆ DO
ODPOWIEDNIEJ ODPORNOŚCI OGNIOWEJ