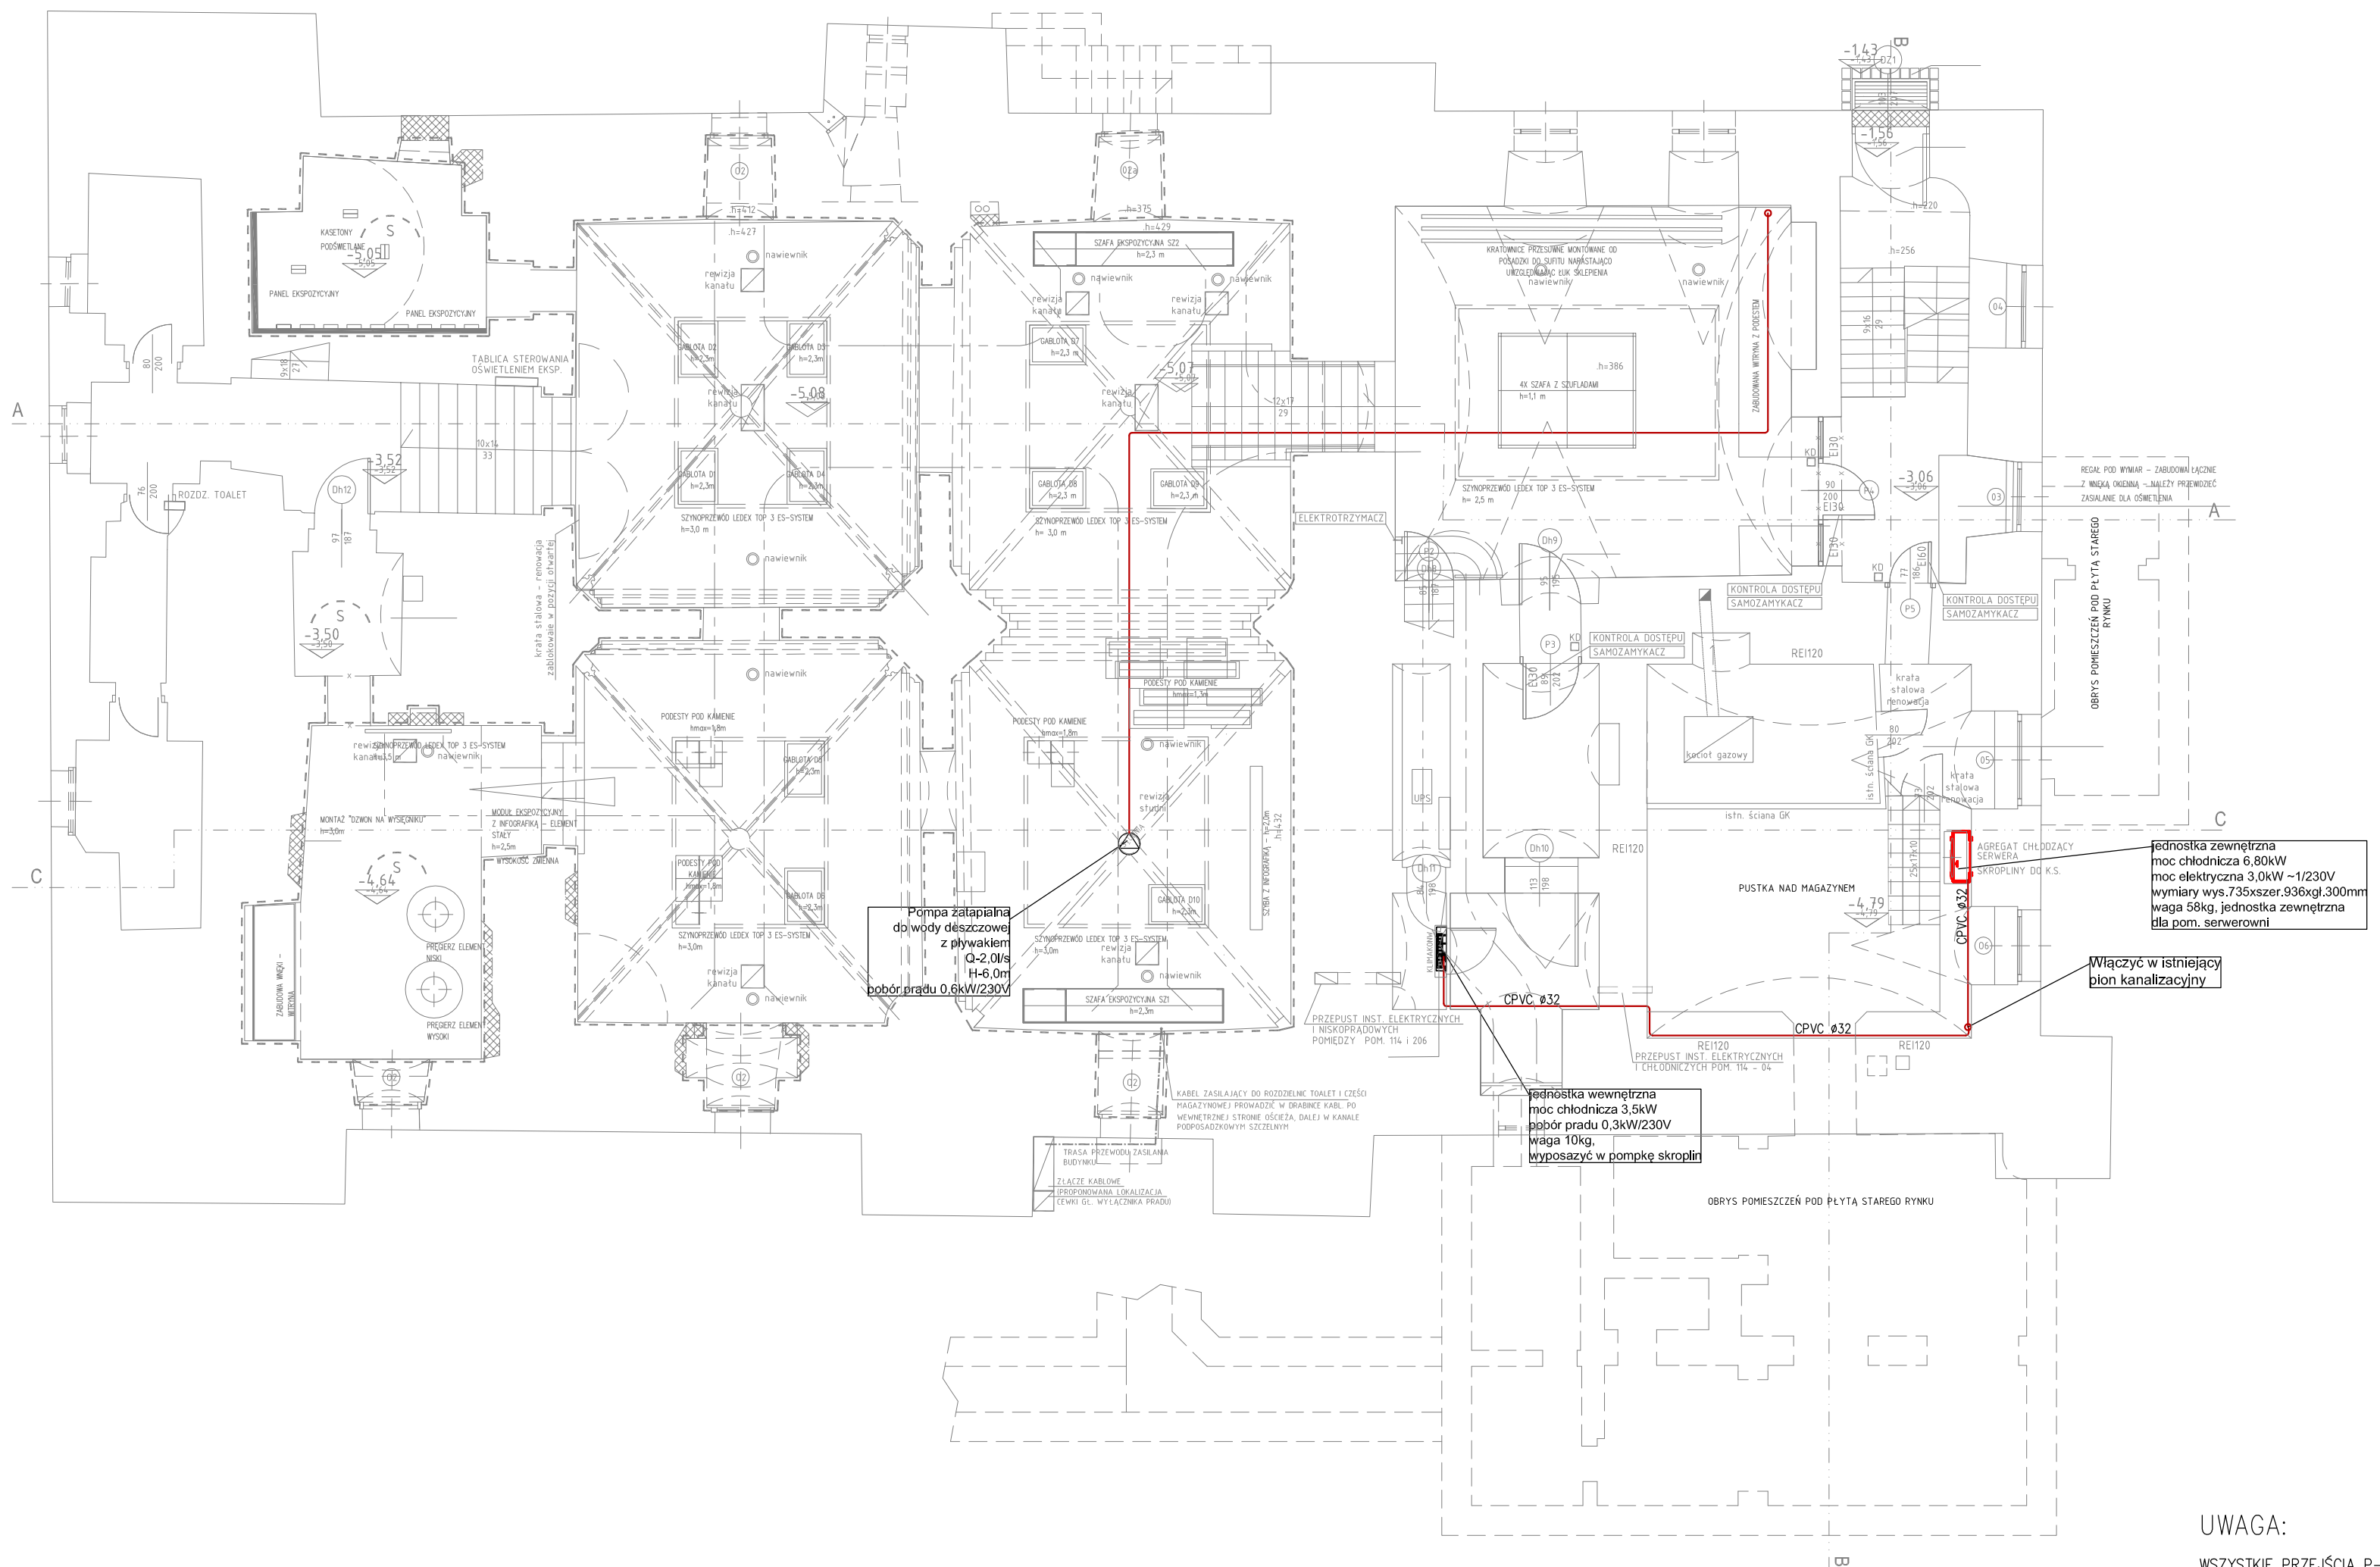

LEGENDA:

- kanalizacja sanitarna
- ciepła woda użytkowa
- zimna woda użytkowa
- zawór kulowy odcinający
- kratka ściekowa
- PK — pion kanalizacji sanitarnej
- zawór czerpalny z końcówką na wąż
- zawór antyskażeniowy typu EA

Dla pionów wody użtkowej

PW wykonać bruzdę 20x6cm
Instalacja kanalizacji podposadzkowej
minimum ø110mm.

UWAGA:

WSZYSTKIE PRZEJŚCIA P-POŻ NALEŻY ZABEZPIECZYĆ DO ODPOWIEDNIEJ ODPORNOŚCI OGNIOWEJ

ZADANIE PROJEKTOWE	REMONT PIWNIC MUZEUM HISTORII MIASTA POZNANIA
NAZWA I ADRES OBIEKTU BUDOWLANEGO	Muzeum Historii Miasta Poznania Stary Rynek 1, 61-773 Poznań dz. nr 98, arkusz 17. obręb Poznań
JEDNOSTKA PROJEKTOWA	MICHNOWICZ STASZEWSKI ARCHITEKCI 61-501 POZNAŃ, UL. DĄBRÓWKI 2,b'/4 TEL/FAX 61-6497394 WWW.MSA.NET.PL
PROJEKTOWAŁ	mgr inż. Ryszard Kaźmierczak UPRAWNIENIA NR 7131/69/P/2002 UPRAWNIENIA W SPECJALNOŚCI INSTALACYJNEJ W ZAKRESIE SIECI I INSTALACJI I URZĄDZEŃ WODOCIĄGOWYCH I KANALIZACYJNYCH, CIEPLNYCH, WENTYLACYJNYCH I GAZOWYCH
DATA I PODPIS	11.2018
TREŚĆ RYSUNKU	RZUT PIWNICY - POZIOM -1 INSTALACJA WOD-KAN
RYSUNEK NR	S-06
BRANŻA	sanitarna
STADIUM	proj. wykonawczy
INDEX	0455
DATA	11.2018
SKALA	1:100
STRONA	___ ___