


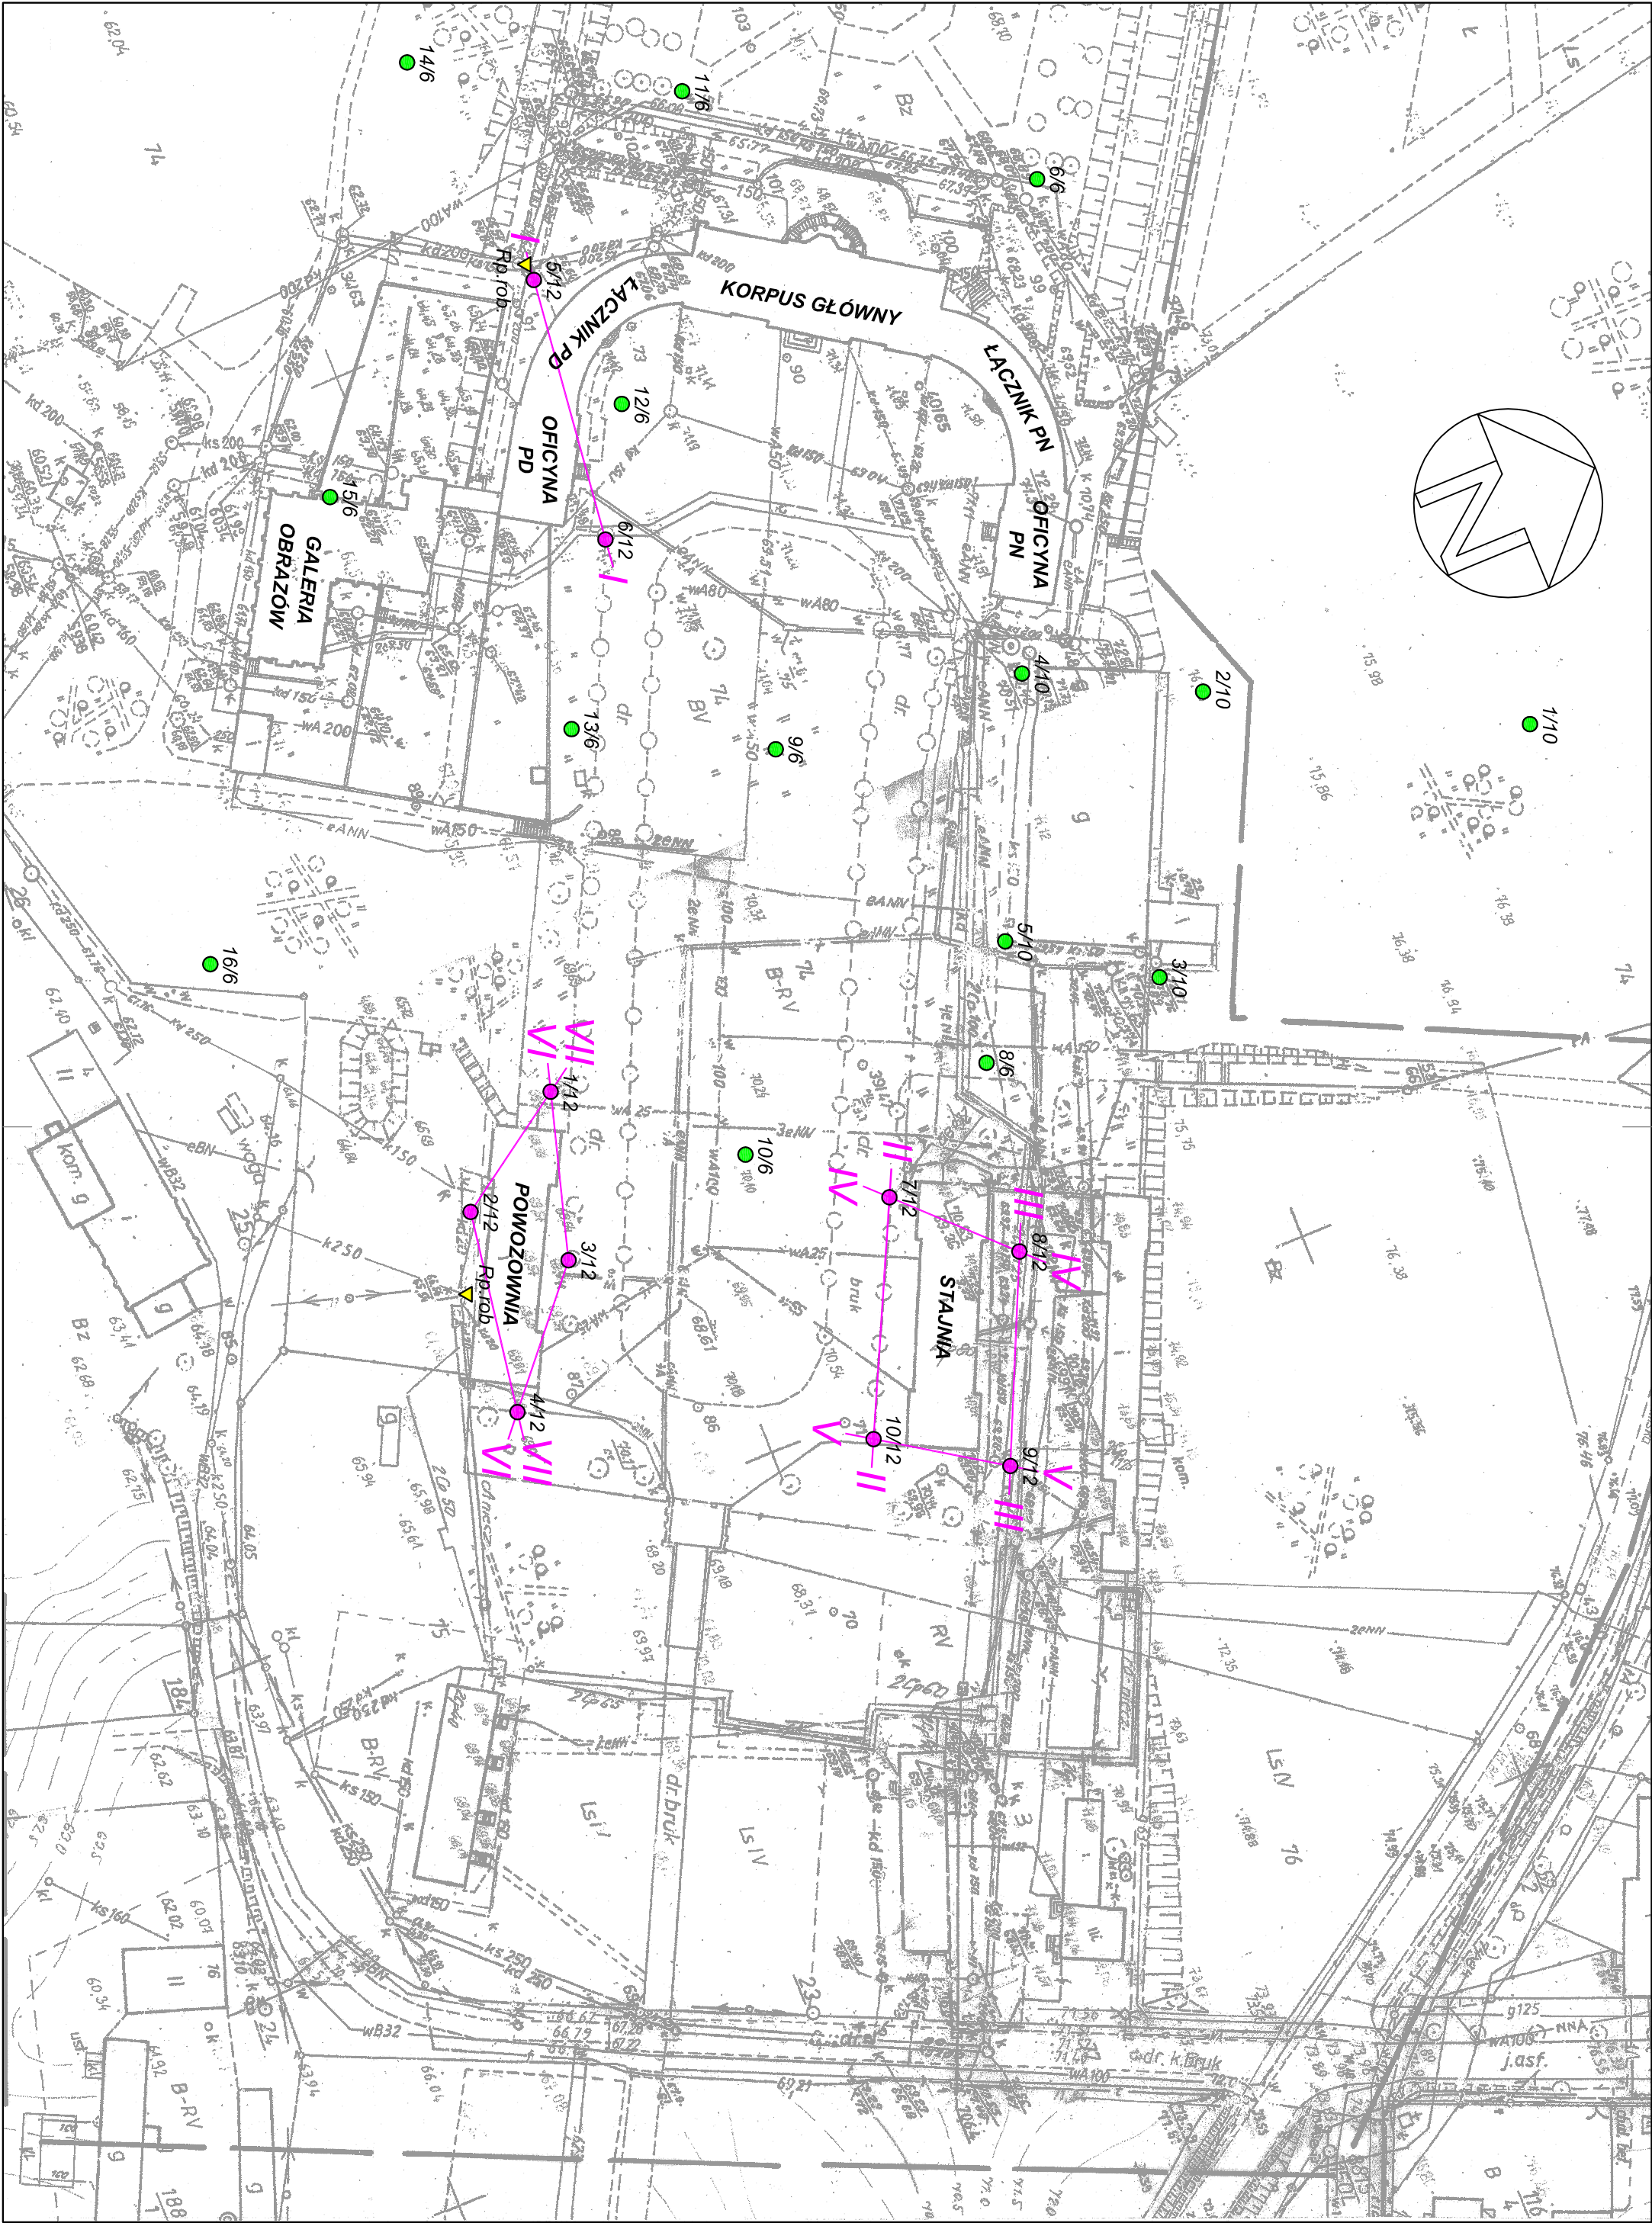

OBSAŚNIENIA

- 9/12 miejsce, numer i głębokość wykonanego otworu badawczego
- 10/6 miejsce, numer i głębokość otworu archiwalnego z dokumentacji P-3664
- linia oraz numer przekroju geotechnicznego
- Rp.rob. reper - miejsce nawiązania niwelacji

 GEOPROJEKT – POZNAN			
Nazwa obiektu	Modernizacja zespołu pałacowo-parkowego w Rogalinie		
Rodzaj dokumentacji	Dokumentacja badań podłoża gruntowego		
Treść	Mapa dokumentacyjna		
Opracował	mgr Piotr Polny		Nr archiw.
	04.2014 r.		
		Skala	P-8939