

Temat: Modernizacja zespołu pałacowo-parkowego w Rogalinie

Nr Archiw. P-8939

Opracował: mgr Piotr Polny


Podpis:

P. Polny

Otwór nr: 1

Rzędna w m n.p.m.: 69,52

Data wykonania sondy: 31.03.2014 r.

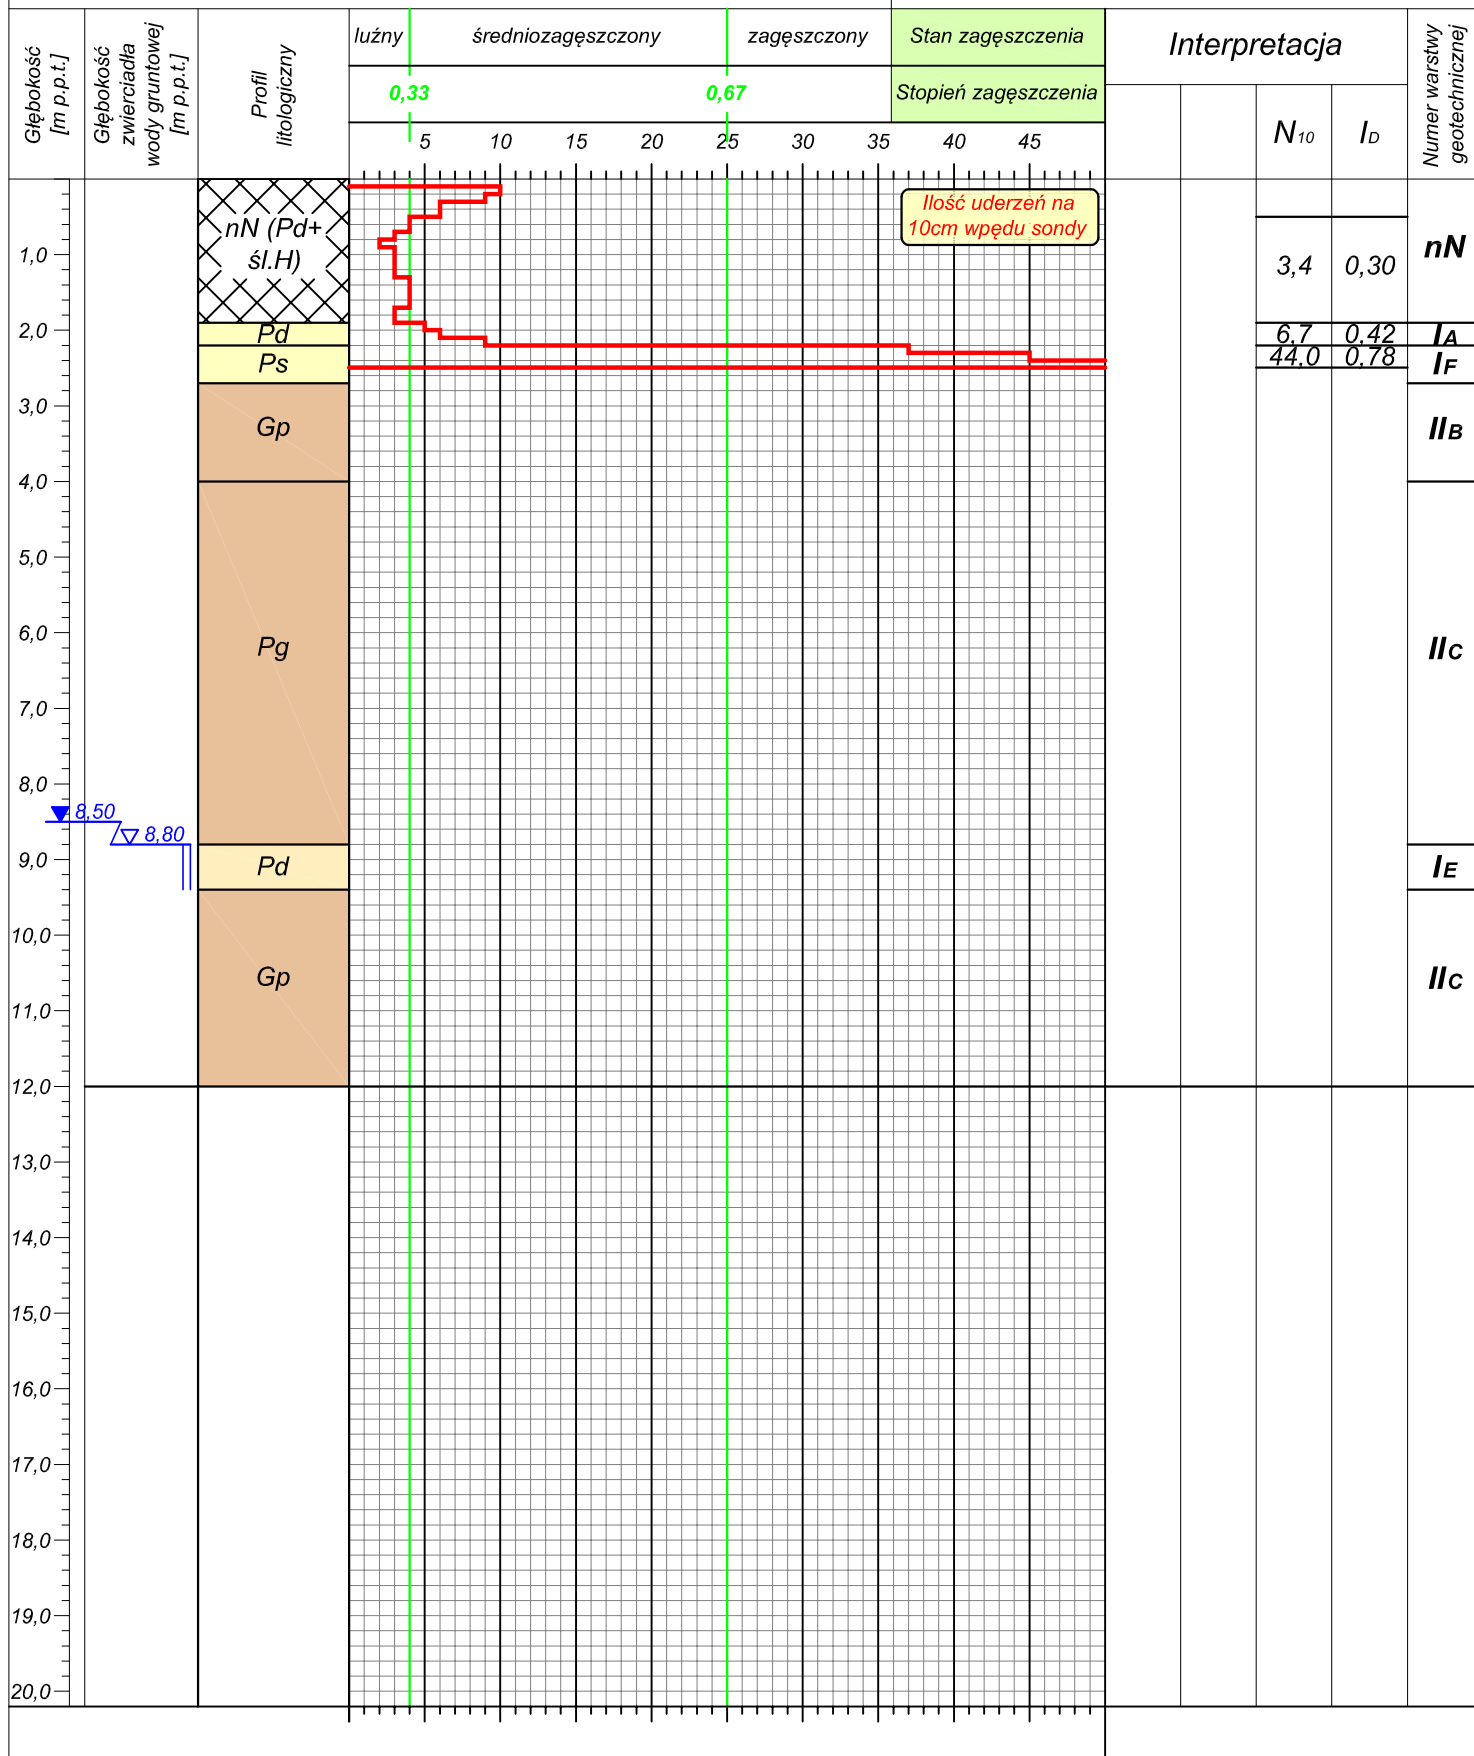

* - wartość ustalona z uwzględnieniem wzoru na głębokość graniczną $N_{kor} = N_{10} \frac{0,6}{z}$; z - głębokość badania wyrażona w metrach

Temat: Modernizacja zespołu pałacowo-parkowego w Rogalinie

Nr Archiw. P-8939

Opracował: mgr Piotr Polny


Podpis:

P. Polny

Otwór nr: 4

Rzędna w m n.p.m.: 69,09

Data wykonania sondy: 31.03.2014 r.

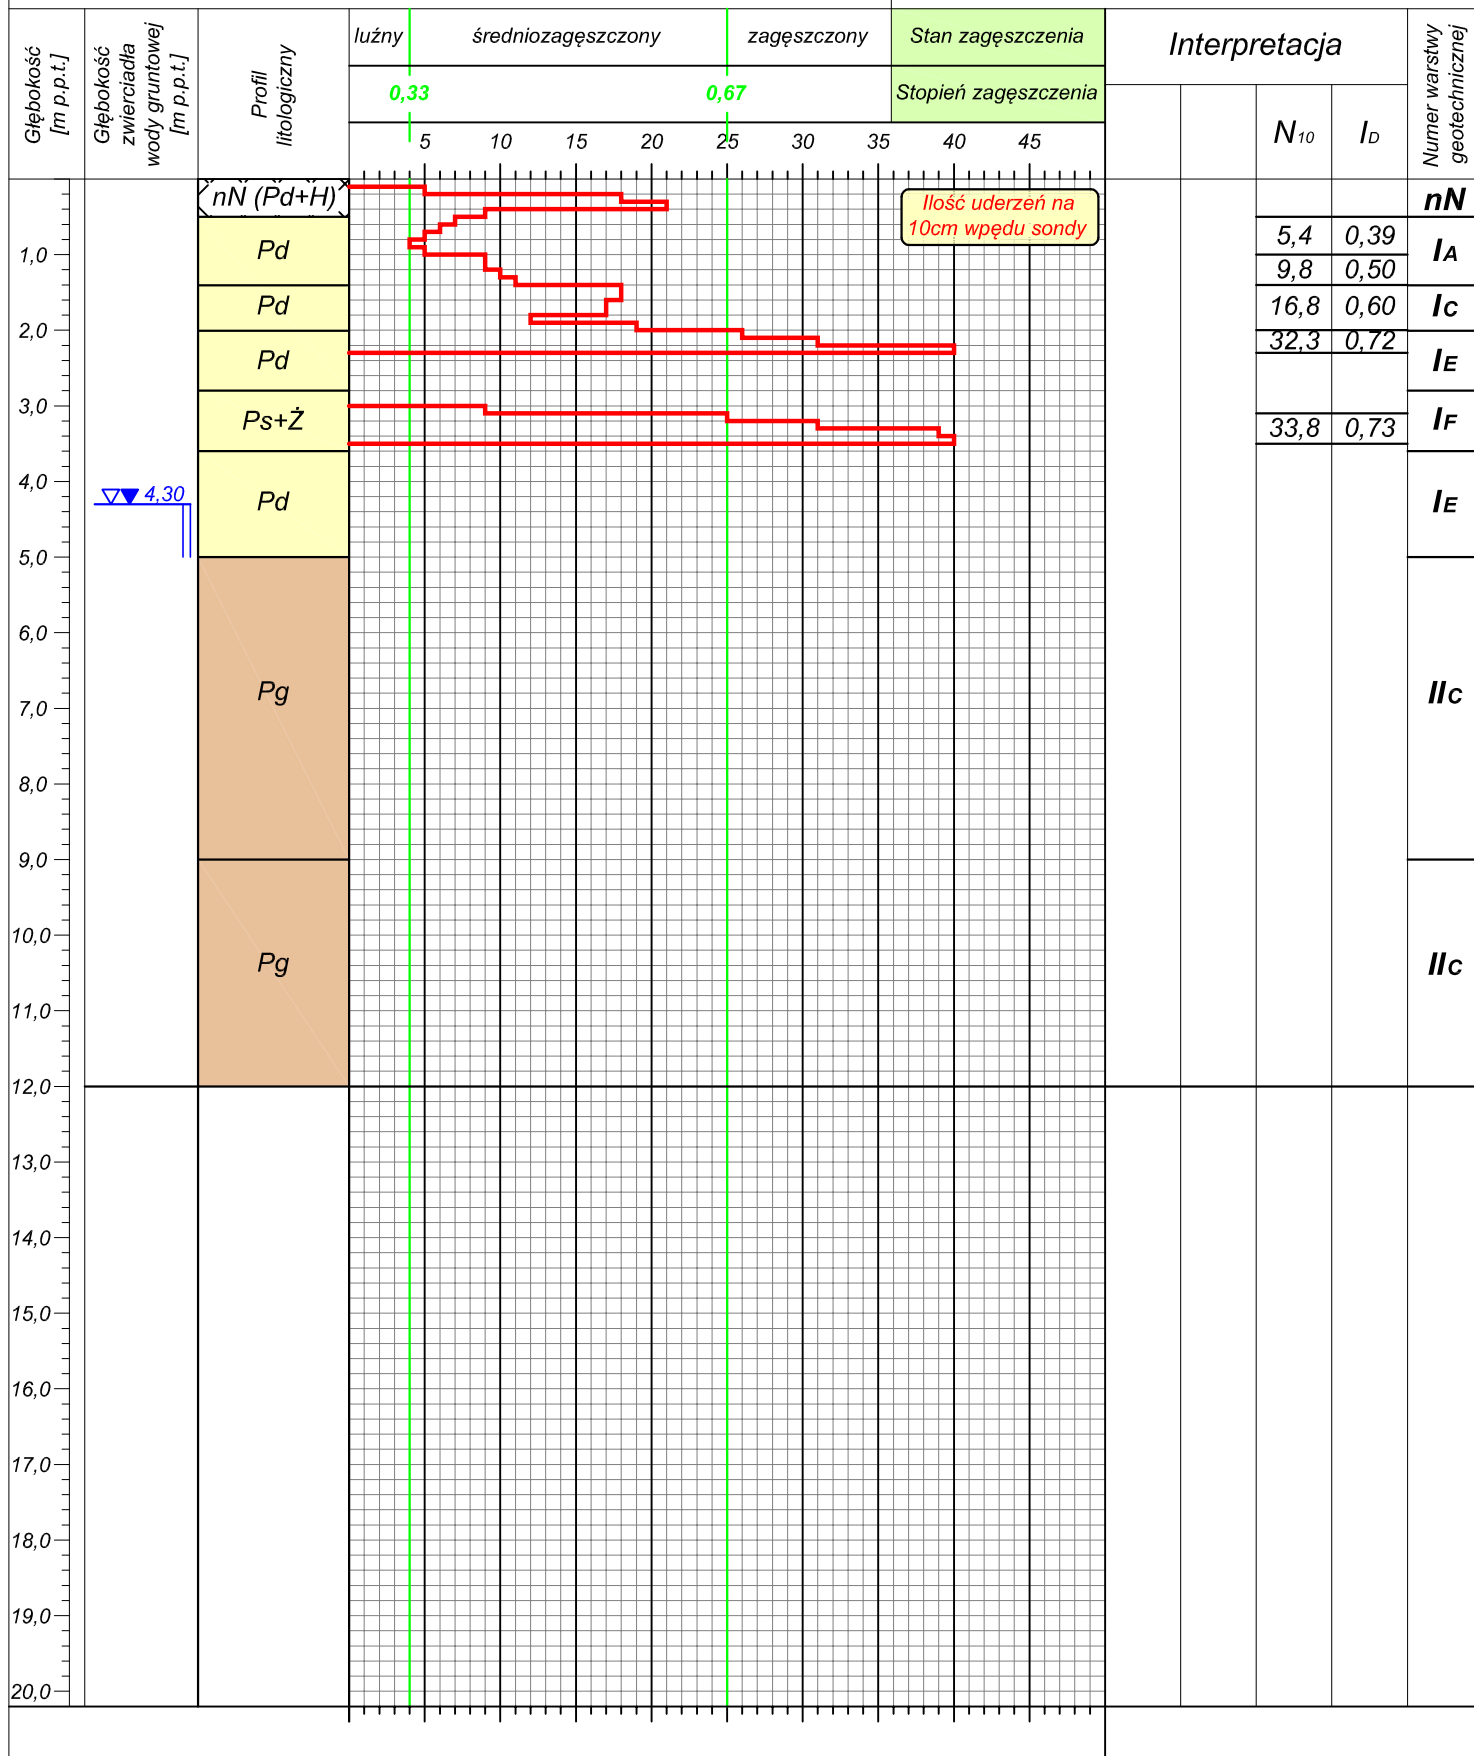

* - wartość ustalona z uwzględnieniem wzoru na głębokość graniczną $N_{kor} = N_{10} \frac{0,6}{z}$; z - głębokość badania wyrażona w metrach

Temat: Modernizacja zespołu pałacowo-parkowego w Rogalinie

Nr Archiw. P-8939

Opracował: mgr Piotr Polny


Podpis:

P. Polny

Otwór nr: 8

Rzędna w m n.p.m.: 70,58

Data wykonania sondy: 31.03.2014 r.

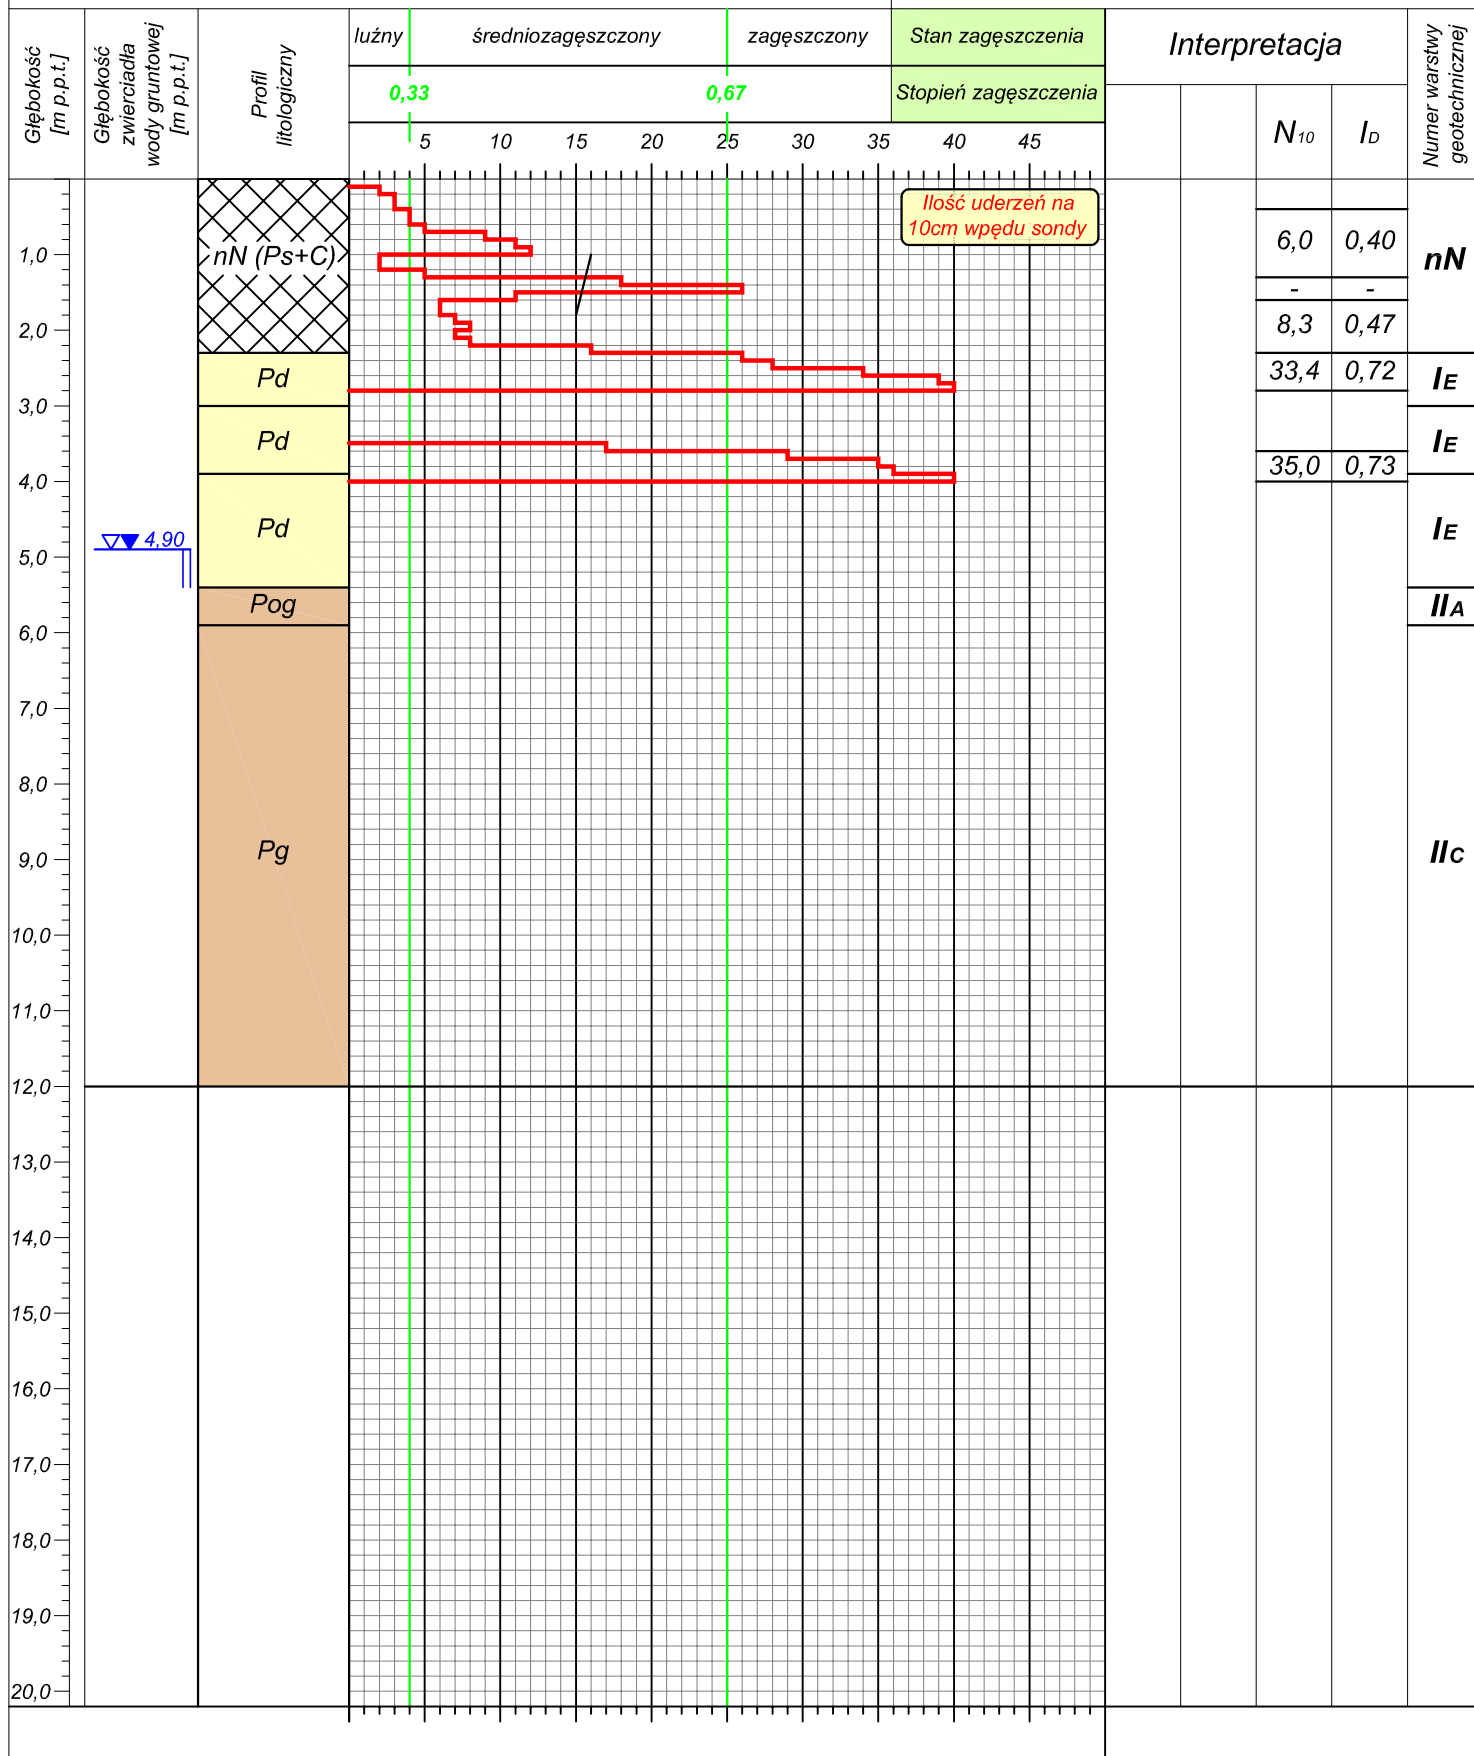

* - wartość ustalona z uwzględnieniem wzoru na głębokość graniczną $N_{kor} = N_{10} \frac{0,6}{z}$; z - głębokość badania wyrażona w metrach