


Drzwi D4 przekrój poziomy, skala 1:10

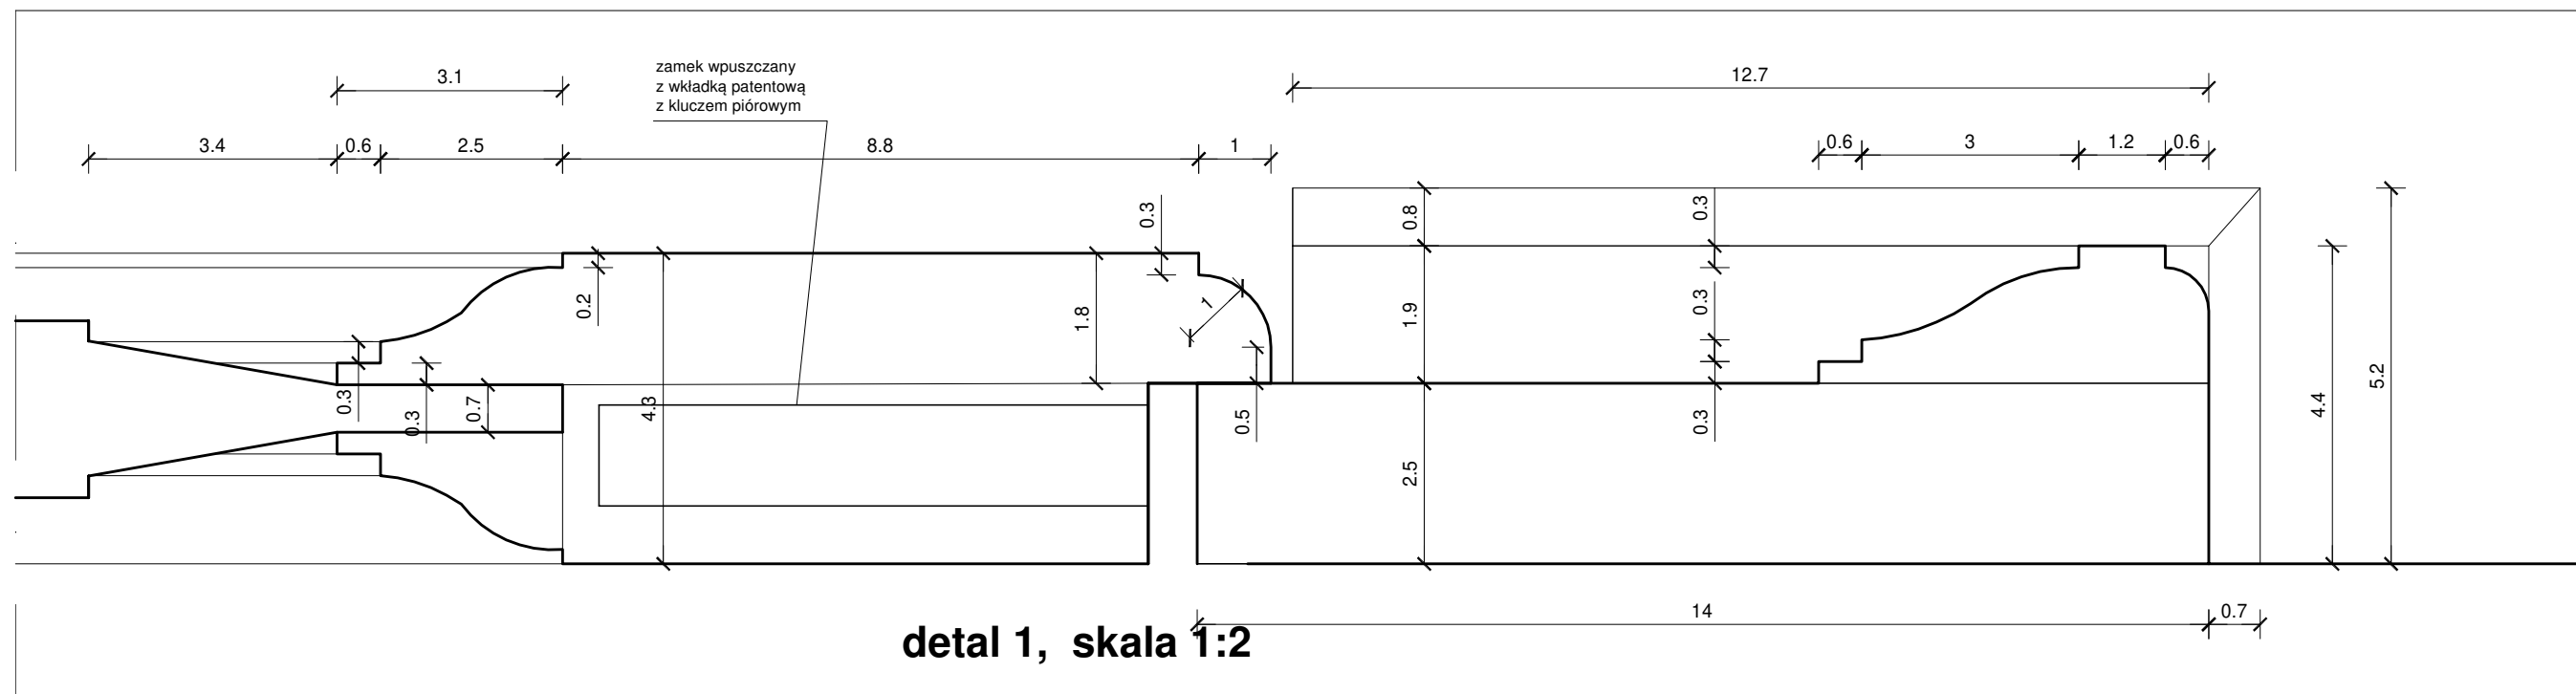

detal 1, skala 1:2