załącznik nr 1a do zapytania ofertowego nr AZ- 46/U/2020
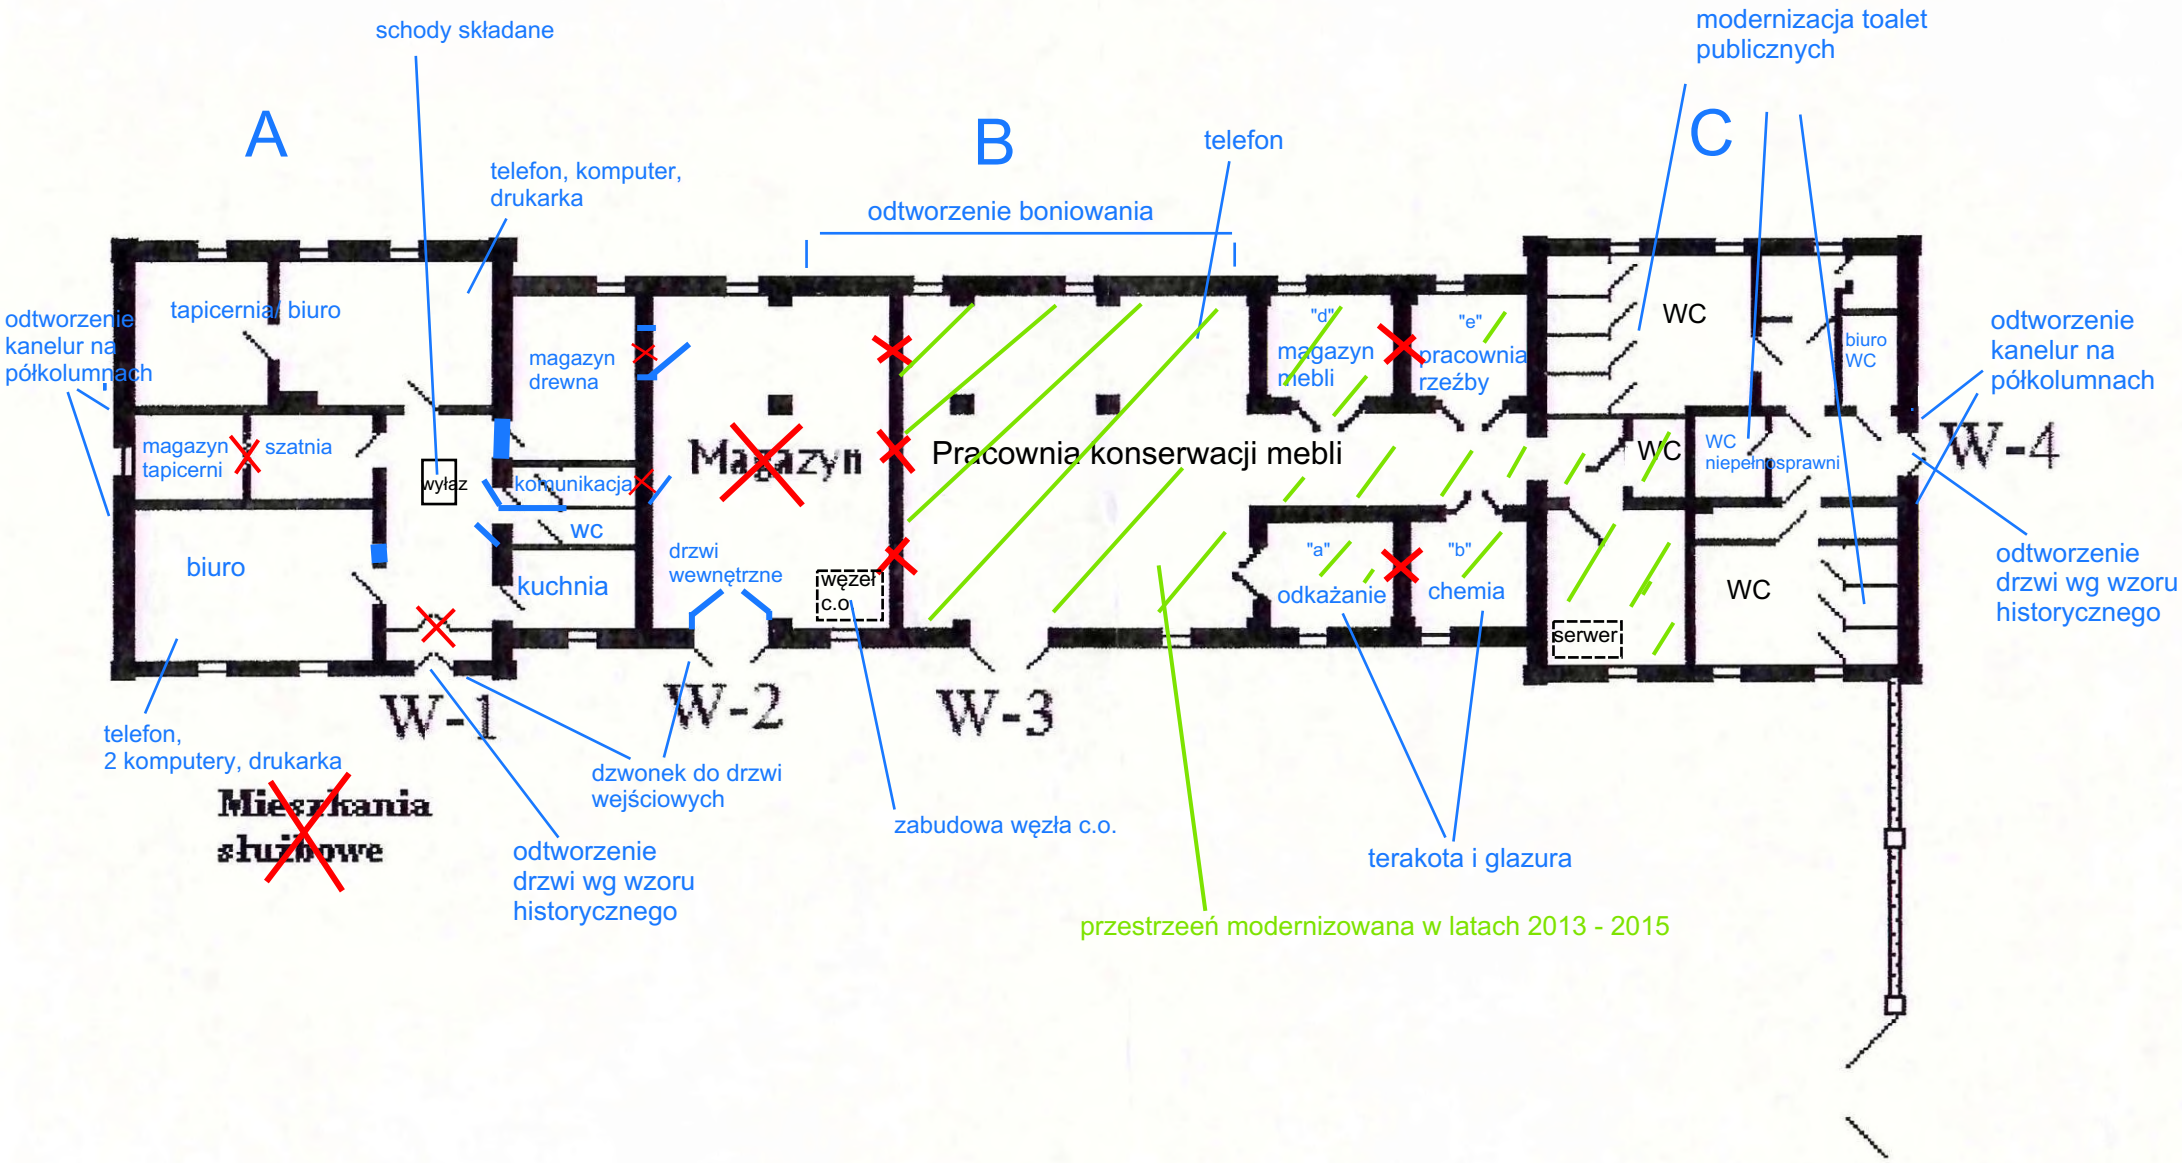
RZUT POMIESZCZEŃ